

Begane grond

# schaeffer

Studioschaeffer B.V. | Architecten BNA

Scheepmakersstraat 47  
2515 VA Den Haag  
+31 (0)70 32 22 757  
info@studioschaeffer.nl  
www.studioschaeffer.nl

Project: 19310 - Zuiderparklaan 2 & Loosduinsekade 359 - Den Haag  
Opdrachtgever: dhr. Martijn Lentze  
Architect: ir. J. Lange & ir. E. de Graaf  
Contactpersoon: ir. E. de Graaf  
Tekening: Bouwnummer 1

Tekenaar: JV


Tekeningnummer: VK-SET-A3-01a

Papierformaat: A3      Schaal: 1 : 50

Datum origineel: 25-11-2022

Maten in het werk controleren

Wijzigingen:

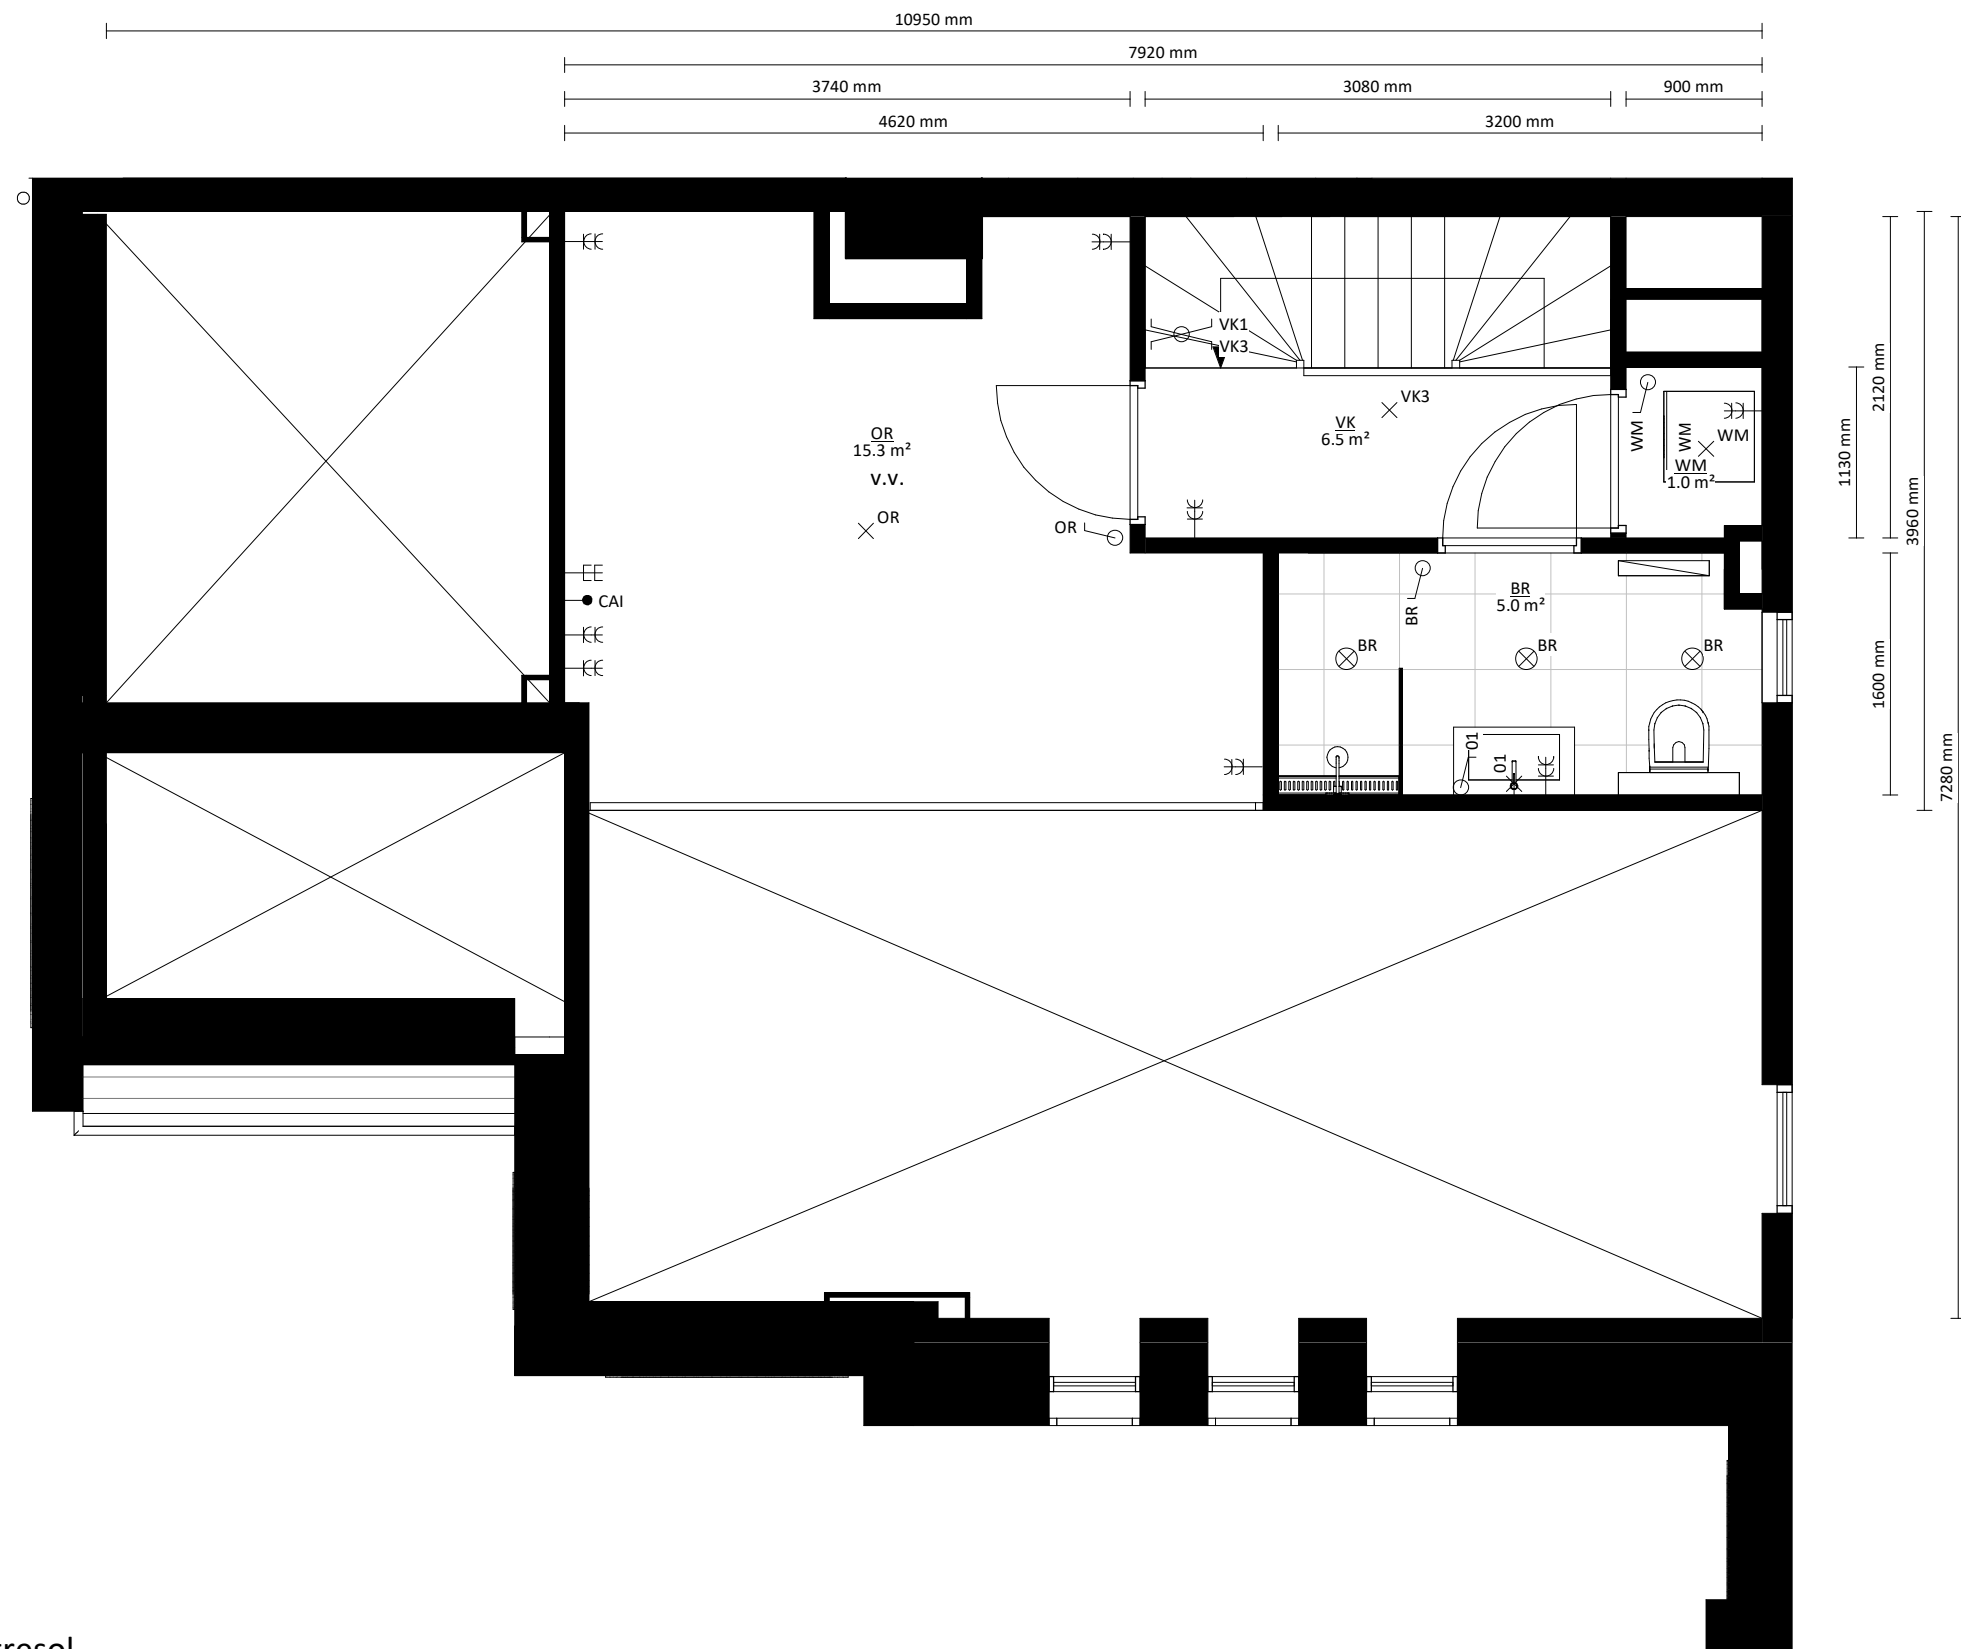

Begane grond entresol

# schaeffer

Studioschaeffer B.V. | Architecten BNA


Scheepmakersstraat 47  
2515 VA Den Haag  
+31 (0)70 32 22 757  
info@studioschaeffer.nl  
www.studioschaeffer.nl

Project: 19310 - Zuiderparklaan 2 & Loosduinsekade 359 - Den Haag  
Opdrachtgever: dhr. Martijn Lentze  
Architect: ir. J. Lange & ir. E. de Graaf  
Contactpersoon: ir. E. de Graaf  
Tekening: Bouwnummer 1

Tekenaar: JV

Tekeningnummer: VK-SET-A3-01b  
Papierformaat: A3    Schaal: 1 : 50  
Datum origineel: 25-11-2022  
Maten in het werk controleren

Wijzigingen:

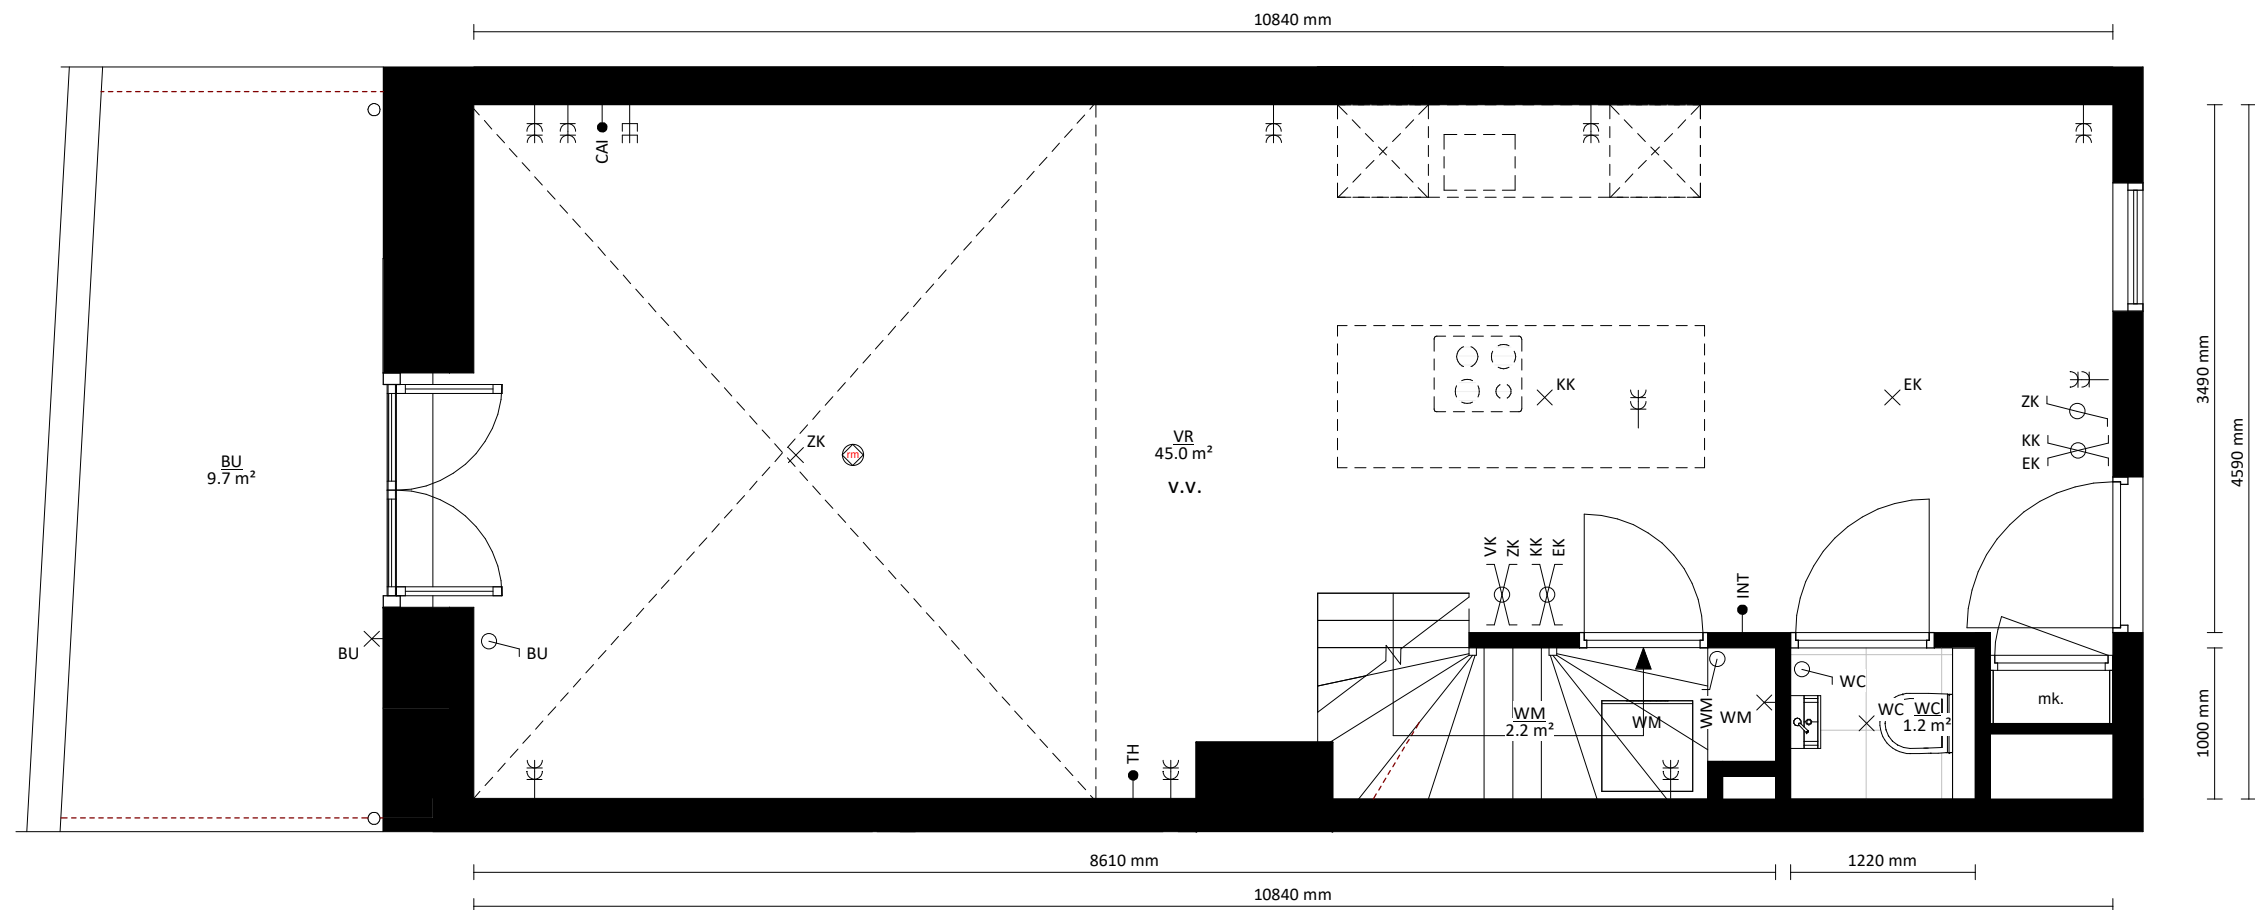

Begane grond

# schaeffer

Studioschaeffer B.V. | Architecten BNA

Scheepmakersstraat 47  
2515 VA Den Haag  
+31 (0)70 32 22 757  
info@studioschaeffer.nl  
www.studioschaeffer.nl

Project: 19310 - Zuiderparklaan 2 & Loosduinsekade 359 - Den Haag  
Opdrachtgever: dhr. Martijn Lentze  
Architect: ir. J. Lange & ir. E. de Graaf  
Contactpersoon: ir. E. de Graaf  
Tekening: Bouwnummer 2

Tekenaar: JV


Tekeningnummer: VK-SET-A3-2a

Papierformaat: A3      Schaal: 1 : 50


Datum origineel: 25-11-2022

Maten in het werk controleren

Wijzigingen:

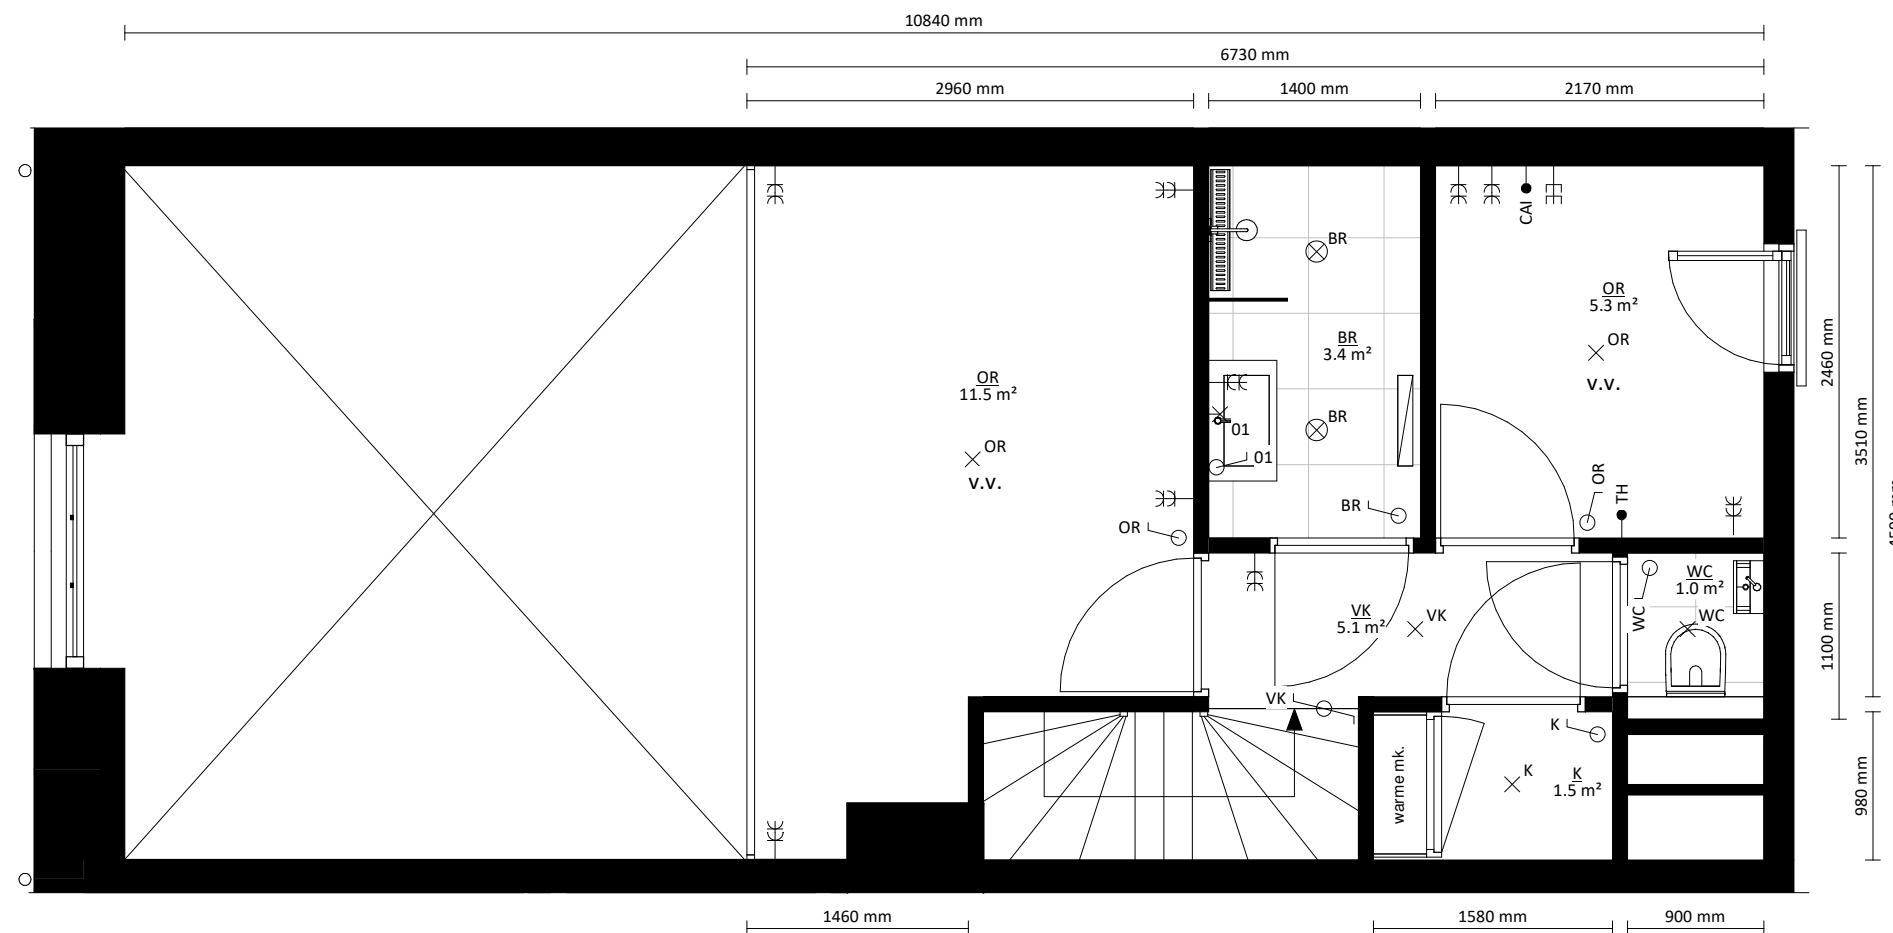Begane grond entresol

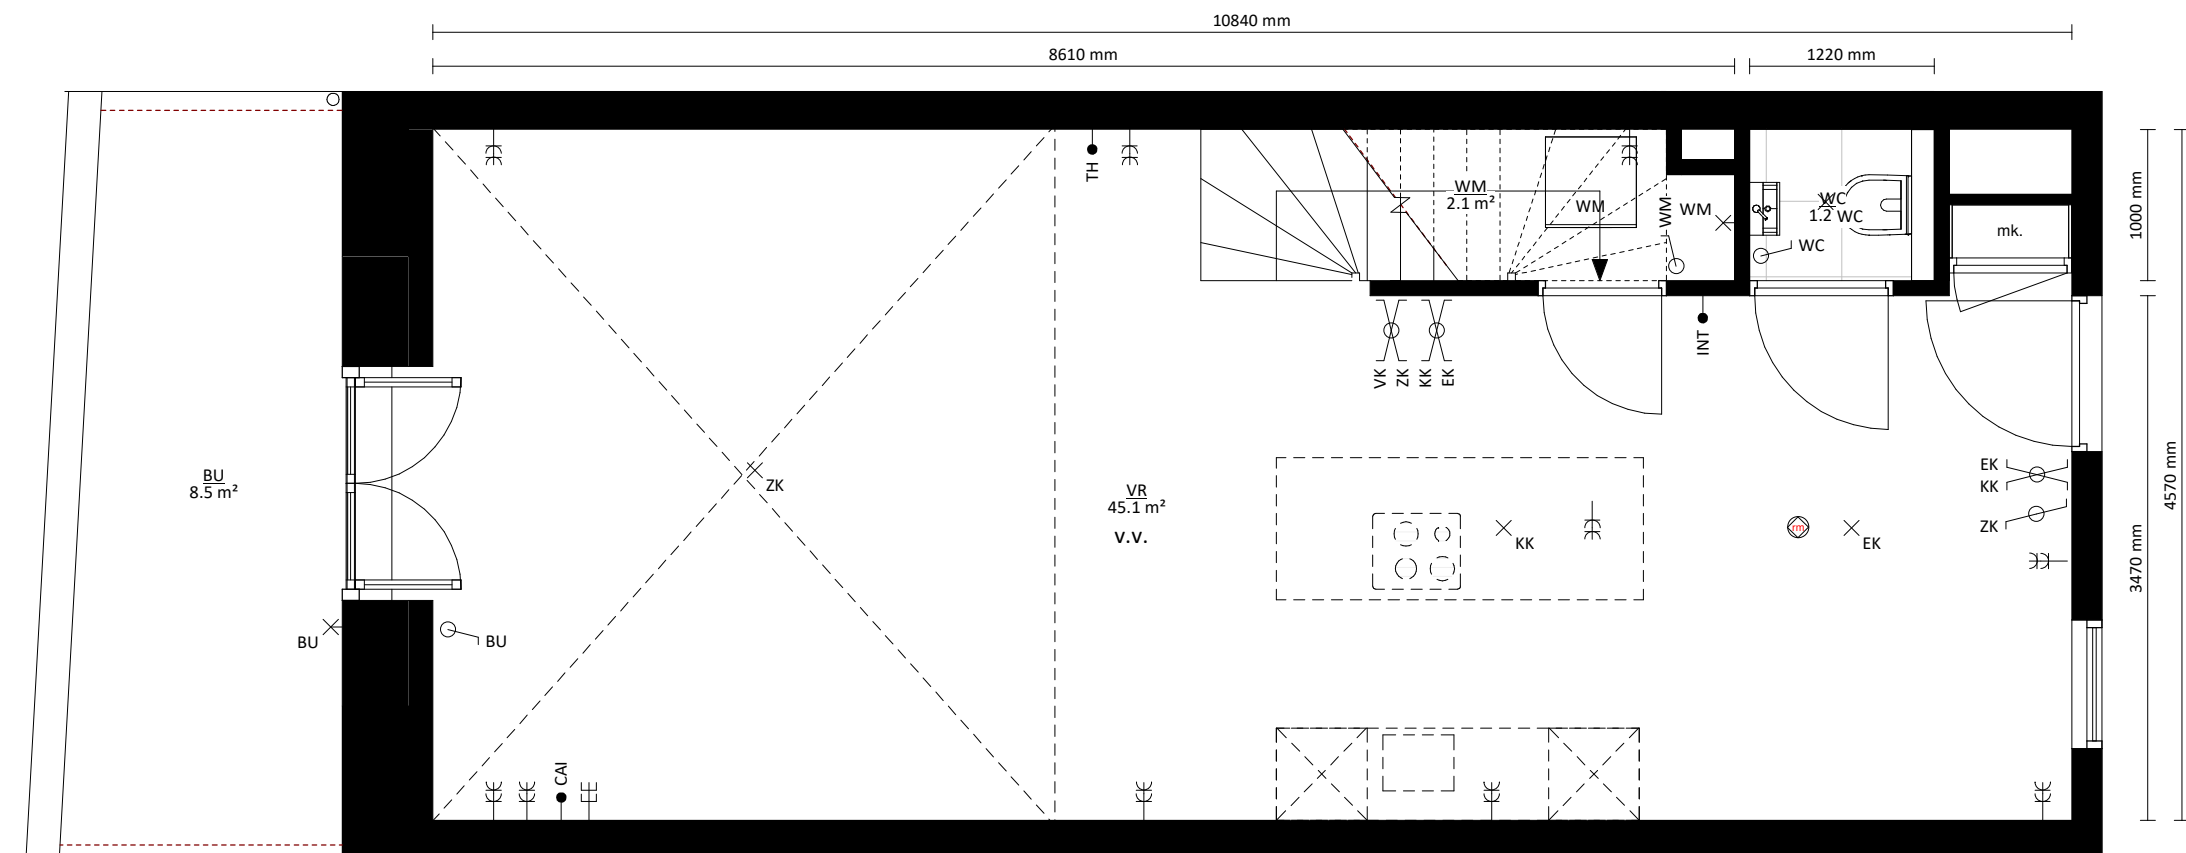

Begane grond

# schaeffer

Studioschaeffer B.V. | Architecten BNA


Scheepmakersstraat 47  
2515 VA Den Haag  
+31 (0)70 32 22 757  
info@studioschaeffer.nl  
www.studioschaeffer.nl

Project: 19310 - Zuiderparklaan 2 & Loosduinsekade 359 - Den Haag  
Opdrachtgever: dhr. Martijn Lentze  
Architect: ir. J. Lange & ir. E. de Graaf  
Contactpersoon: ir. E. de Graaf  
Tekening: Bouwnummer 3

Tekenaar: JV

Tekeningnummer: VK-SET-A3-3a  
Papierformaat: A3    Schaal: 1 : 50  
Datum origineel: 25-11-2022  
Maten in het werk controleren

Wijzigingen:

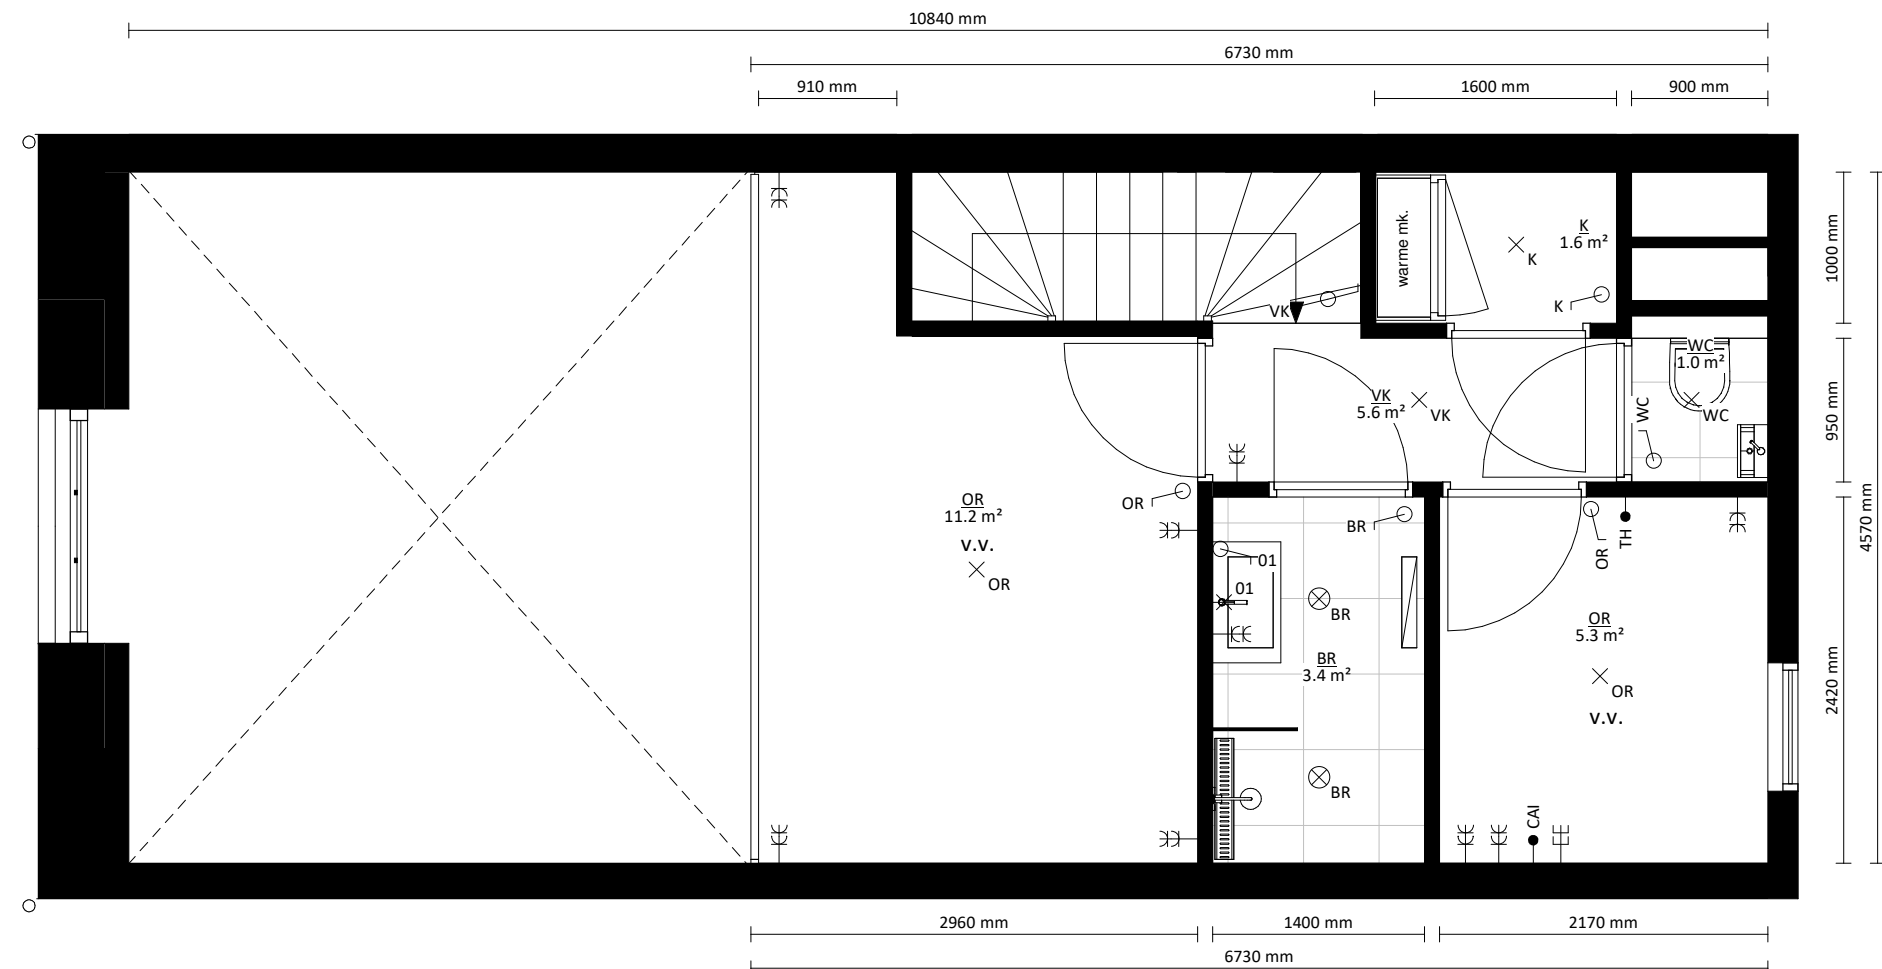Begane grond entresol

**schaeffer**

Studioschaeffer B.V. | Architecten BNA


Scheepmakersstraat 47  
 2515 VA Den Haag  
 +31 (0)70 32 22 757  
 info@studioschaeffer.nl  
 www.studioschaeffer.nl

Project: 19310 - Zuiderparklaan 2 & Loosduinsekade 359 - Den Haag  
 Opdrachtgever: dhr. Martijn Lentze  
 Architect: ir. J. Lange & ir. E. de Graaf  
 Contactpersoon: ir. E. de Graaf  
 Tekening: Bouwnummer 3

Tekenaar: JV

Tekeningnummer: VK-SET-A3-3b  
 Papierformaat: A3      Schaal: 1 : 50  
 Datum origineel: 25-11-2022  
 Maten in het werk controleren

Wijzigingen:

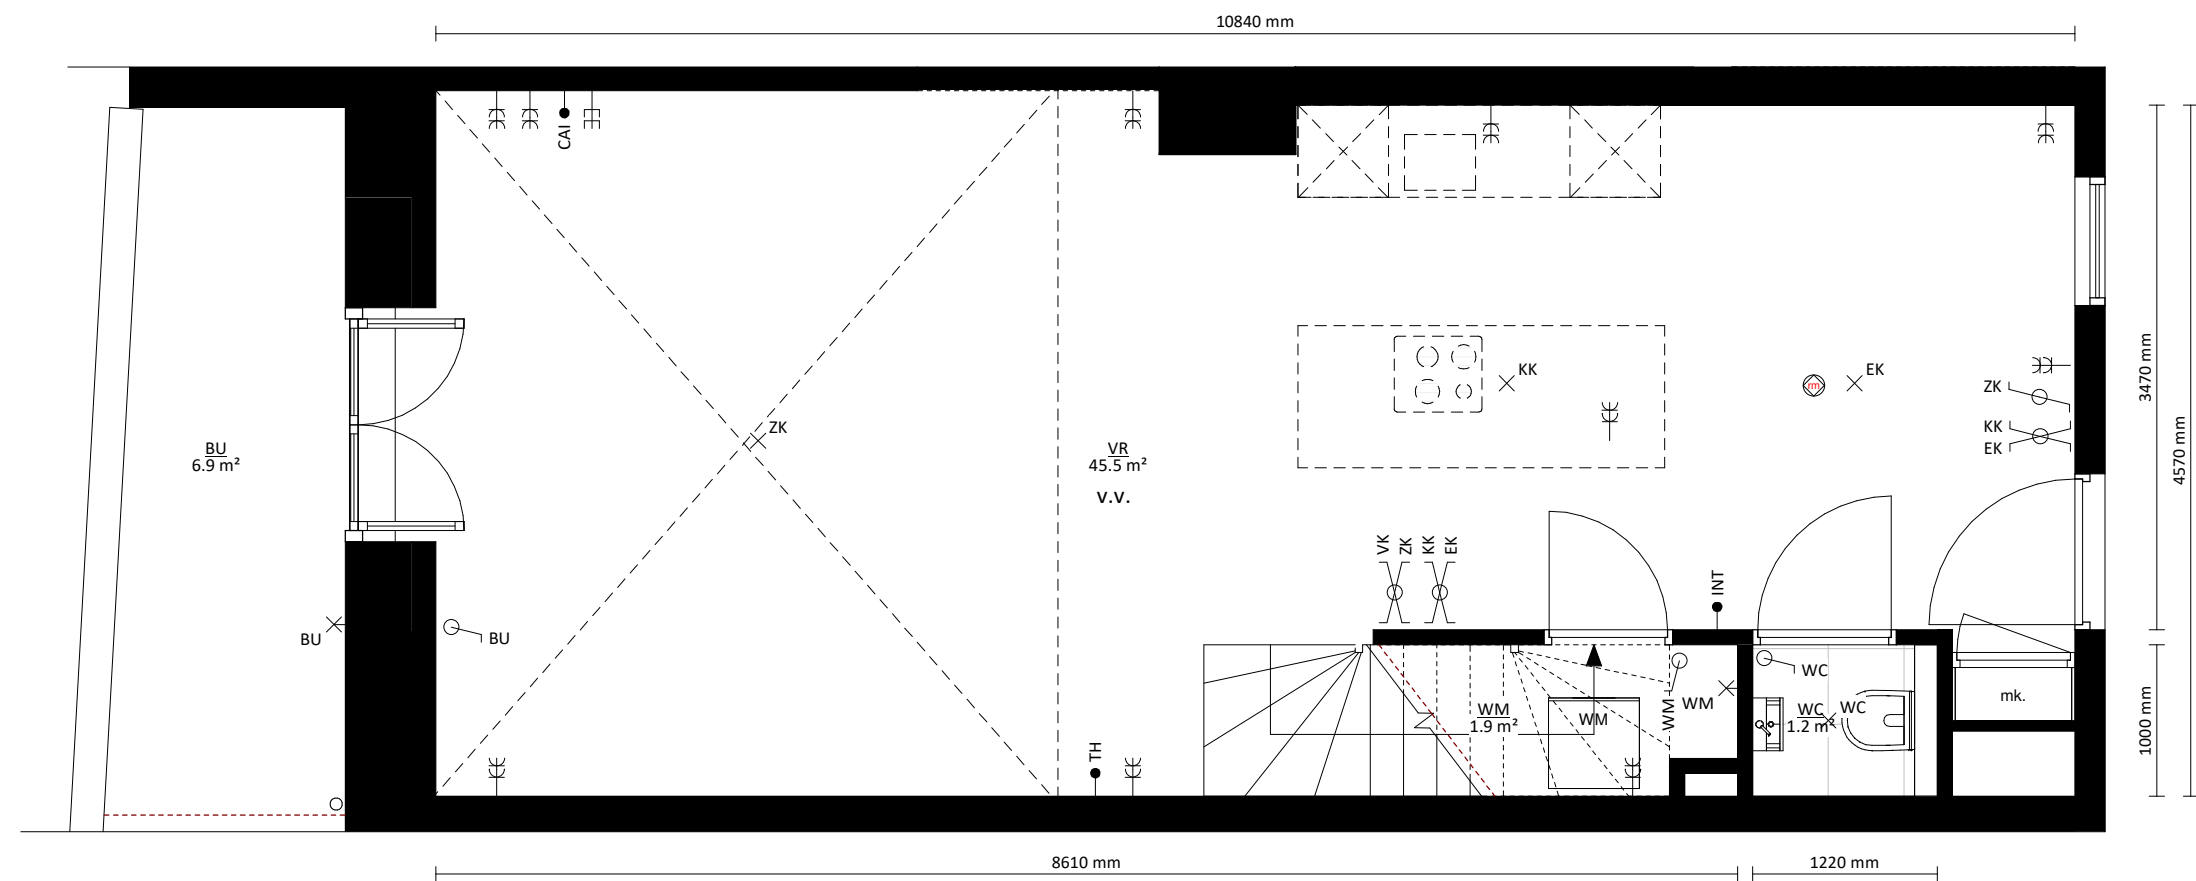

Begane grond

# schaeffer

Studioschaeffer B.V. | Architecten BNA

Scheepmakersstraat 47  
2515 VA Den Haag  
+31 (0)70 32 22 757  
info@studioschaeffer.nl  
www.studioschaeffer.nl

Project: 19310 - Zuiderparklaan 2 & Loosduinsekade 359 - Den Haag  
Opdrachtgever: dhr. Martijn Lentze  
Architect: ir. J. Lange & ir. E. de Graaf  
Contactpersoon: ir. E. de Graaf  
Tekening: Bouwnummer 4

Tekenaar: JV


Tekeningnummer: VK-SET-A3-4a

Papierformaat: A3      Schaal: 1 : 50

Datum origineel: 25-11-2022

Maten in het werk controleren

Wijzigingen:

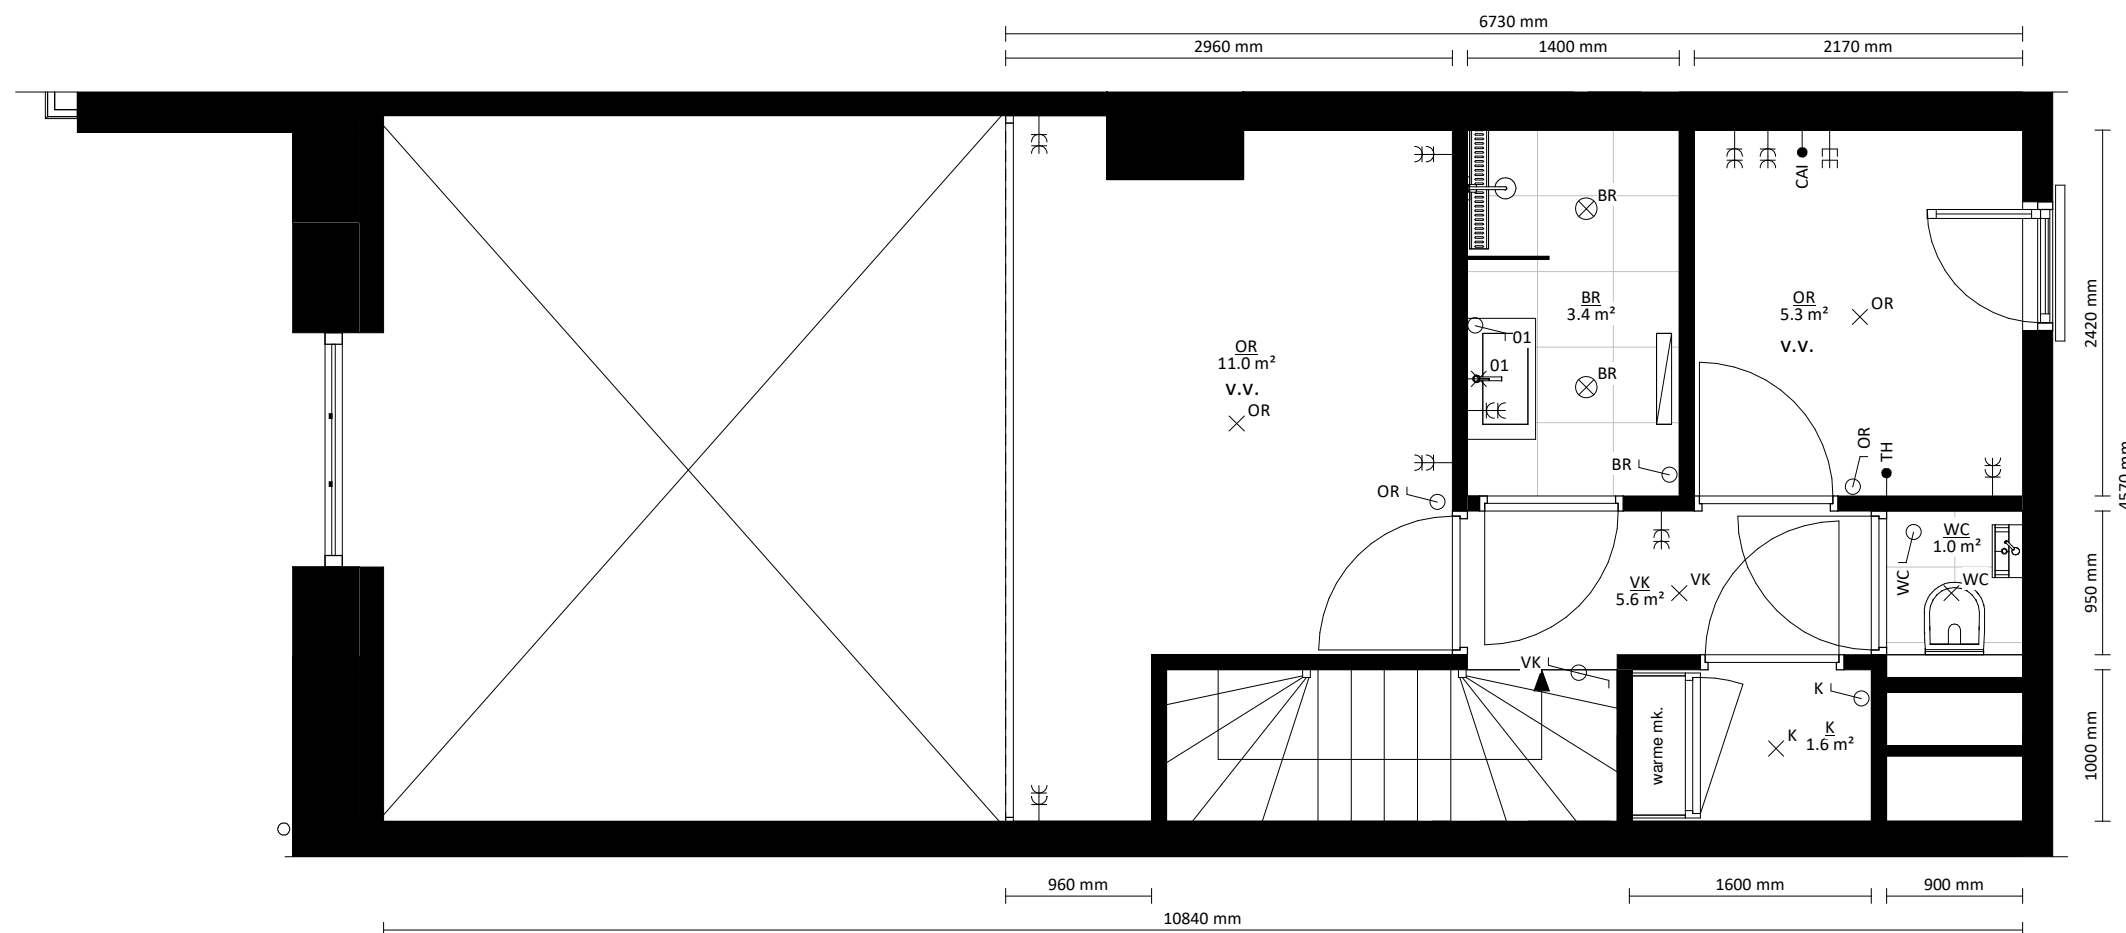

Begane grond entresol

# schaeffer

Studioschaeffer B.V. | Architecten BNA

Scheepmakersstraat 47  
2515 VA Den Haag  
+31 (0)70 32 22 757  
info@studioschaeffer.nl  
www.studioschaeffer.nl


Project: 19310 - Zuiderparklaan 2 & Loosduinsekade 359 - Den Haag  
Opdrachtgever: dhr. Martijn Lentze  
Architect: ir. J. Lange & ir. E. de Graaf  
Contactpersoon: ir. E. de Graaf  
Tekening: Bouwnummer 4

Tekenaar: JV

Tekeningnummer: VK-SET-A3-4b  
Papierformaat: A3  
Datum origineel: 25-11-2022  
Maten in het werk controleren

Wijzigingen:



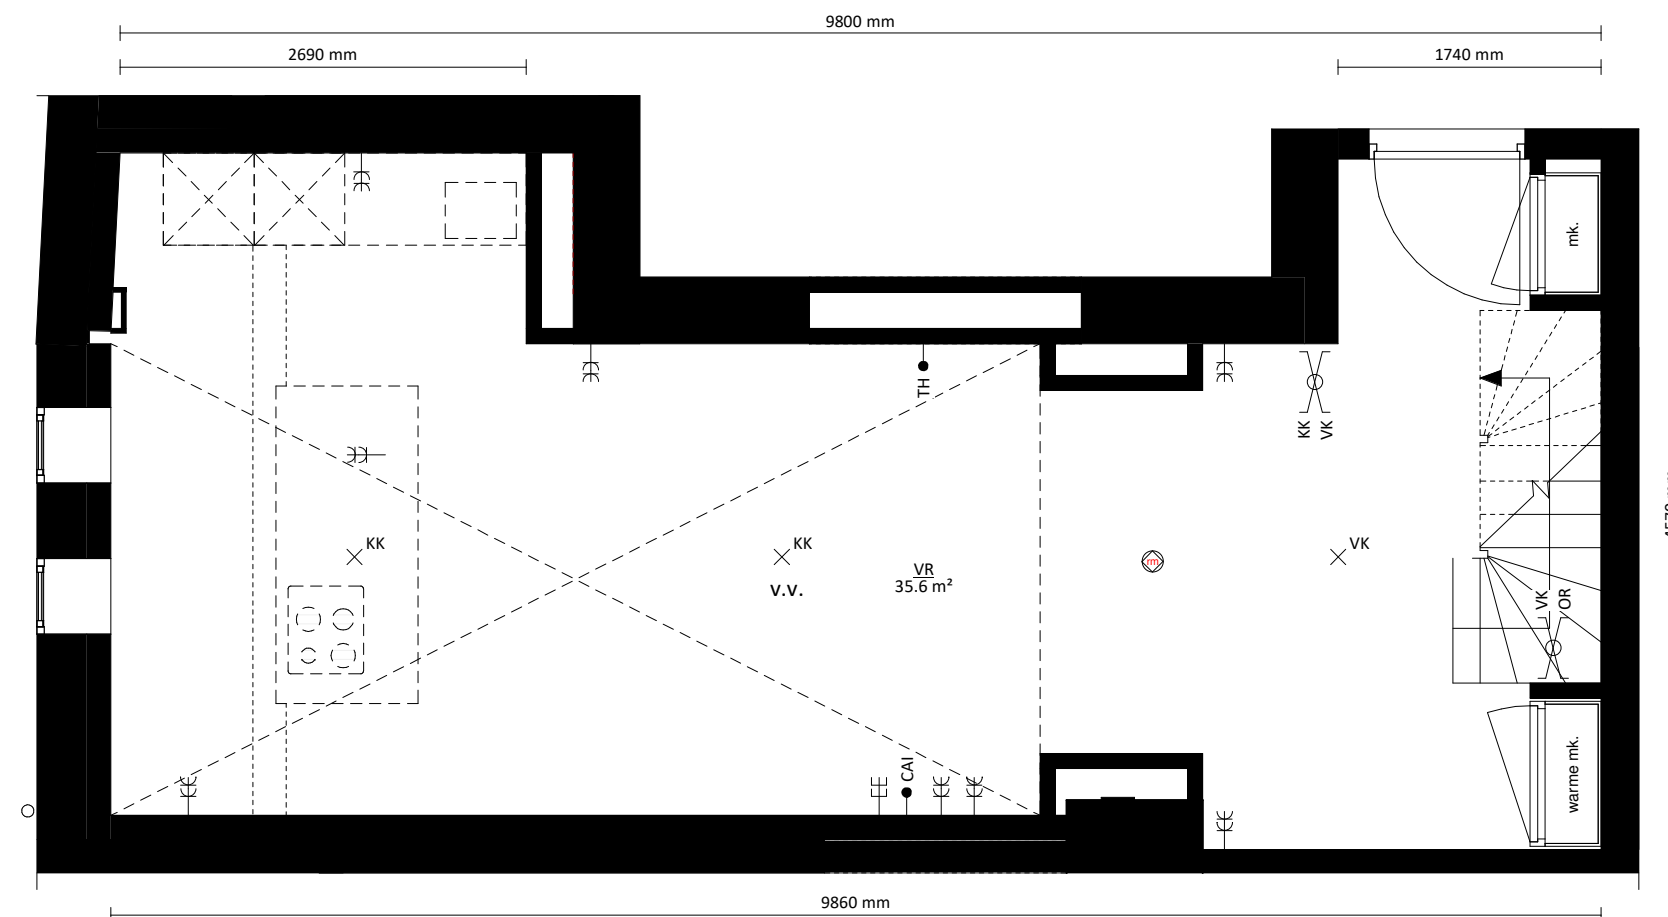

Begane grond

# schaeffer

Studioschaeffer B.V. | Architecten BNA


Scheepmakersstraat 47  
 2515 VA Den Haag  
 +31 (0)70 32 22 757  
 info@studioschaeffer.nl  
 www.studioschaeffer.nl

Project: 19310 - Zuiderparklaan 2 & Loosduinsekade 359 - Den Haag  
 Opdrachtgever: dhr. Martijn Lentze  
 Architect: ir. J. Lange & ir. E. de Graaf  
 Contactpersoon: ir. E. de Graaf  
 Tekening: Bouwnummer 5

Tekenaar: JV

Tekeningnummer: VK-SET-A3-5a  
 Papierformaat: A3    Schaal: 1 : 50  
 Datum origineel: 25-11-2022  
 Maten in het werk controleren

Wijzigingen:

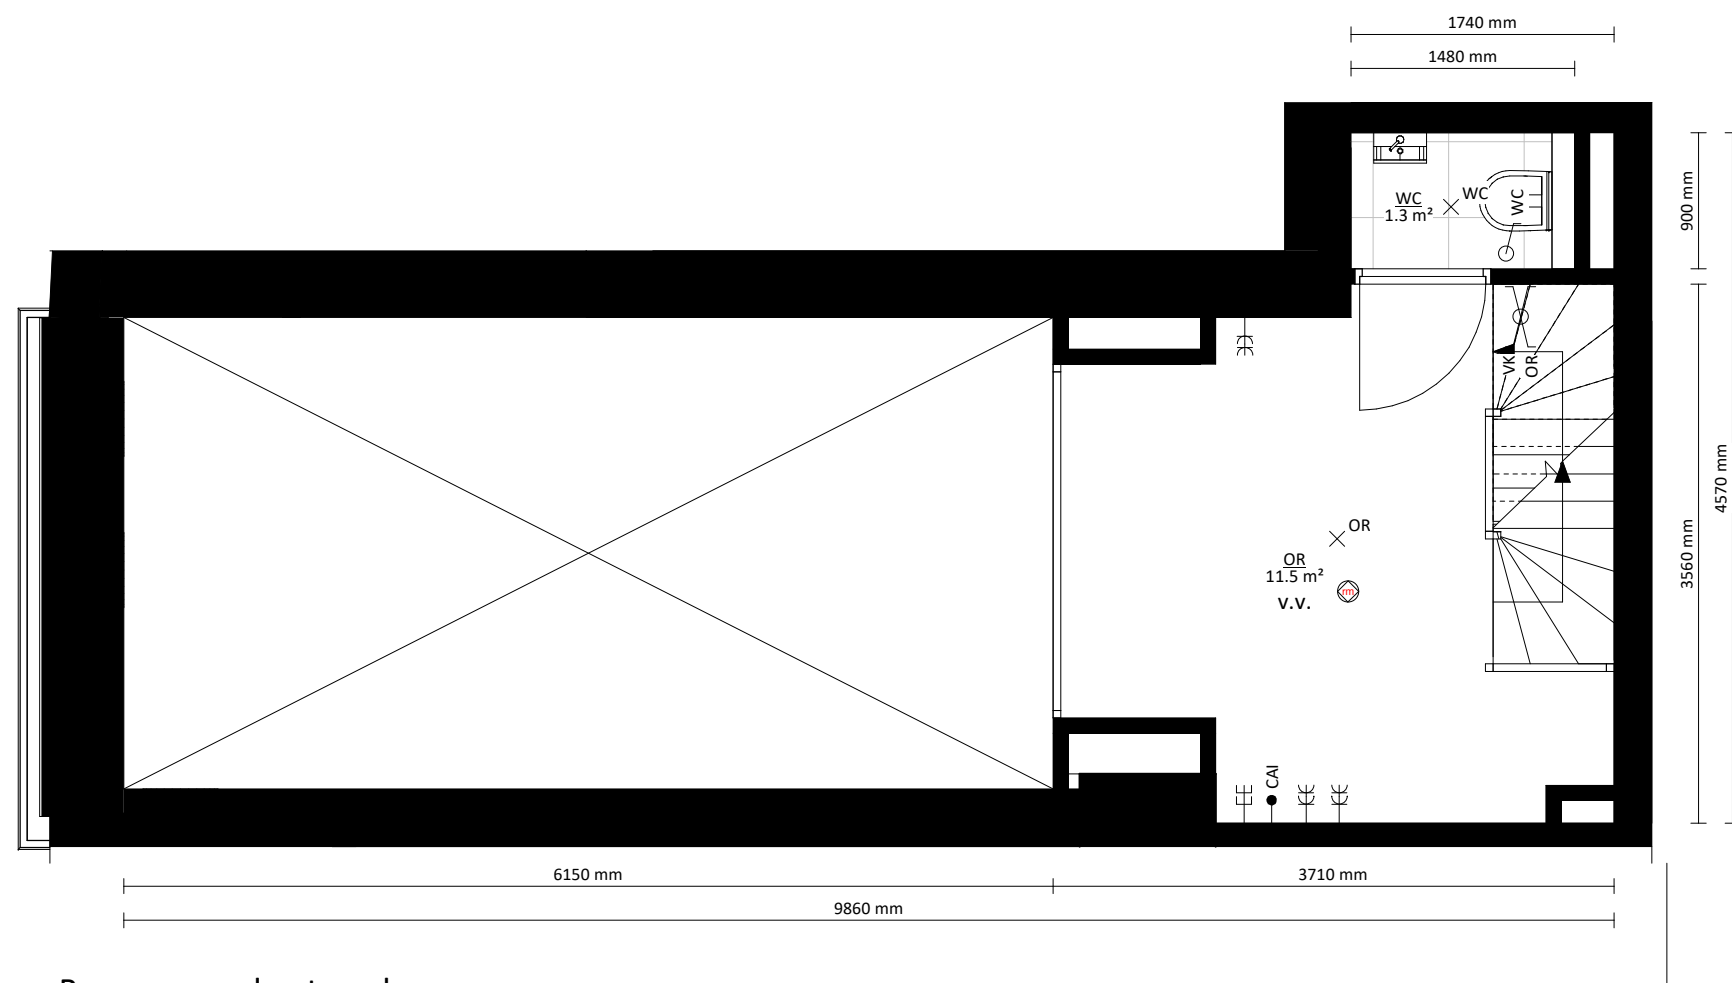Begane grond entresol

# schaeffer

Studioschaeffer B.V. | Architecten BNA


Scheepmakersstraat 47  
2515 VA Den Haag  
+31 (0)70 32 22 757  
info@studioschaeffer.nl  
www.studioschaeffer.nl

Project: 19310 - Zuiderparklaan 2 & Loosduinsekade 359 - Den Haag  
Opdrachtgever: dhr. Martijn Lentze  
Architect: ir. J. Lange & ir. E. de Graaf  
Contactpersoon: ir. E. de Graaf  
Tekening: Bouwnummer 5

Tekenaar: JV

Tekeningnummer: VK-SET-A3-5b  
Papierformaat: A3  
Datum origineel: 25-11-2022  
Maten in het werk controleren

Wijzigingen:

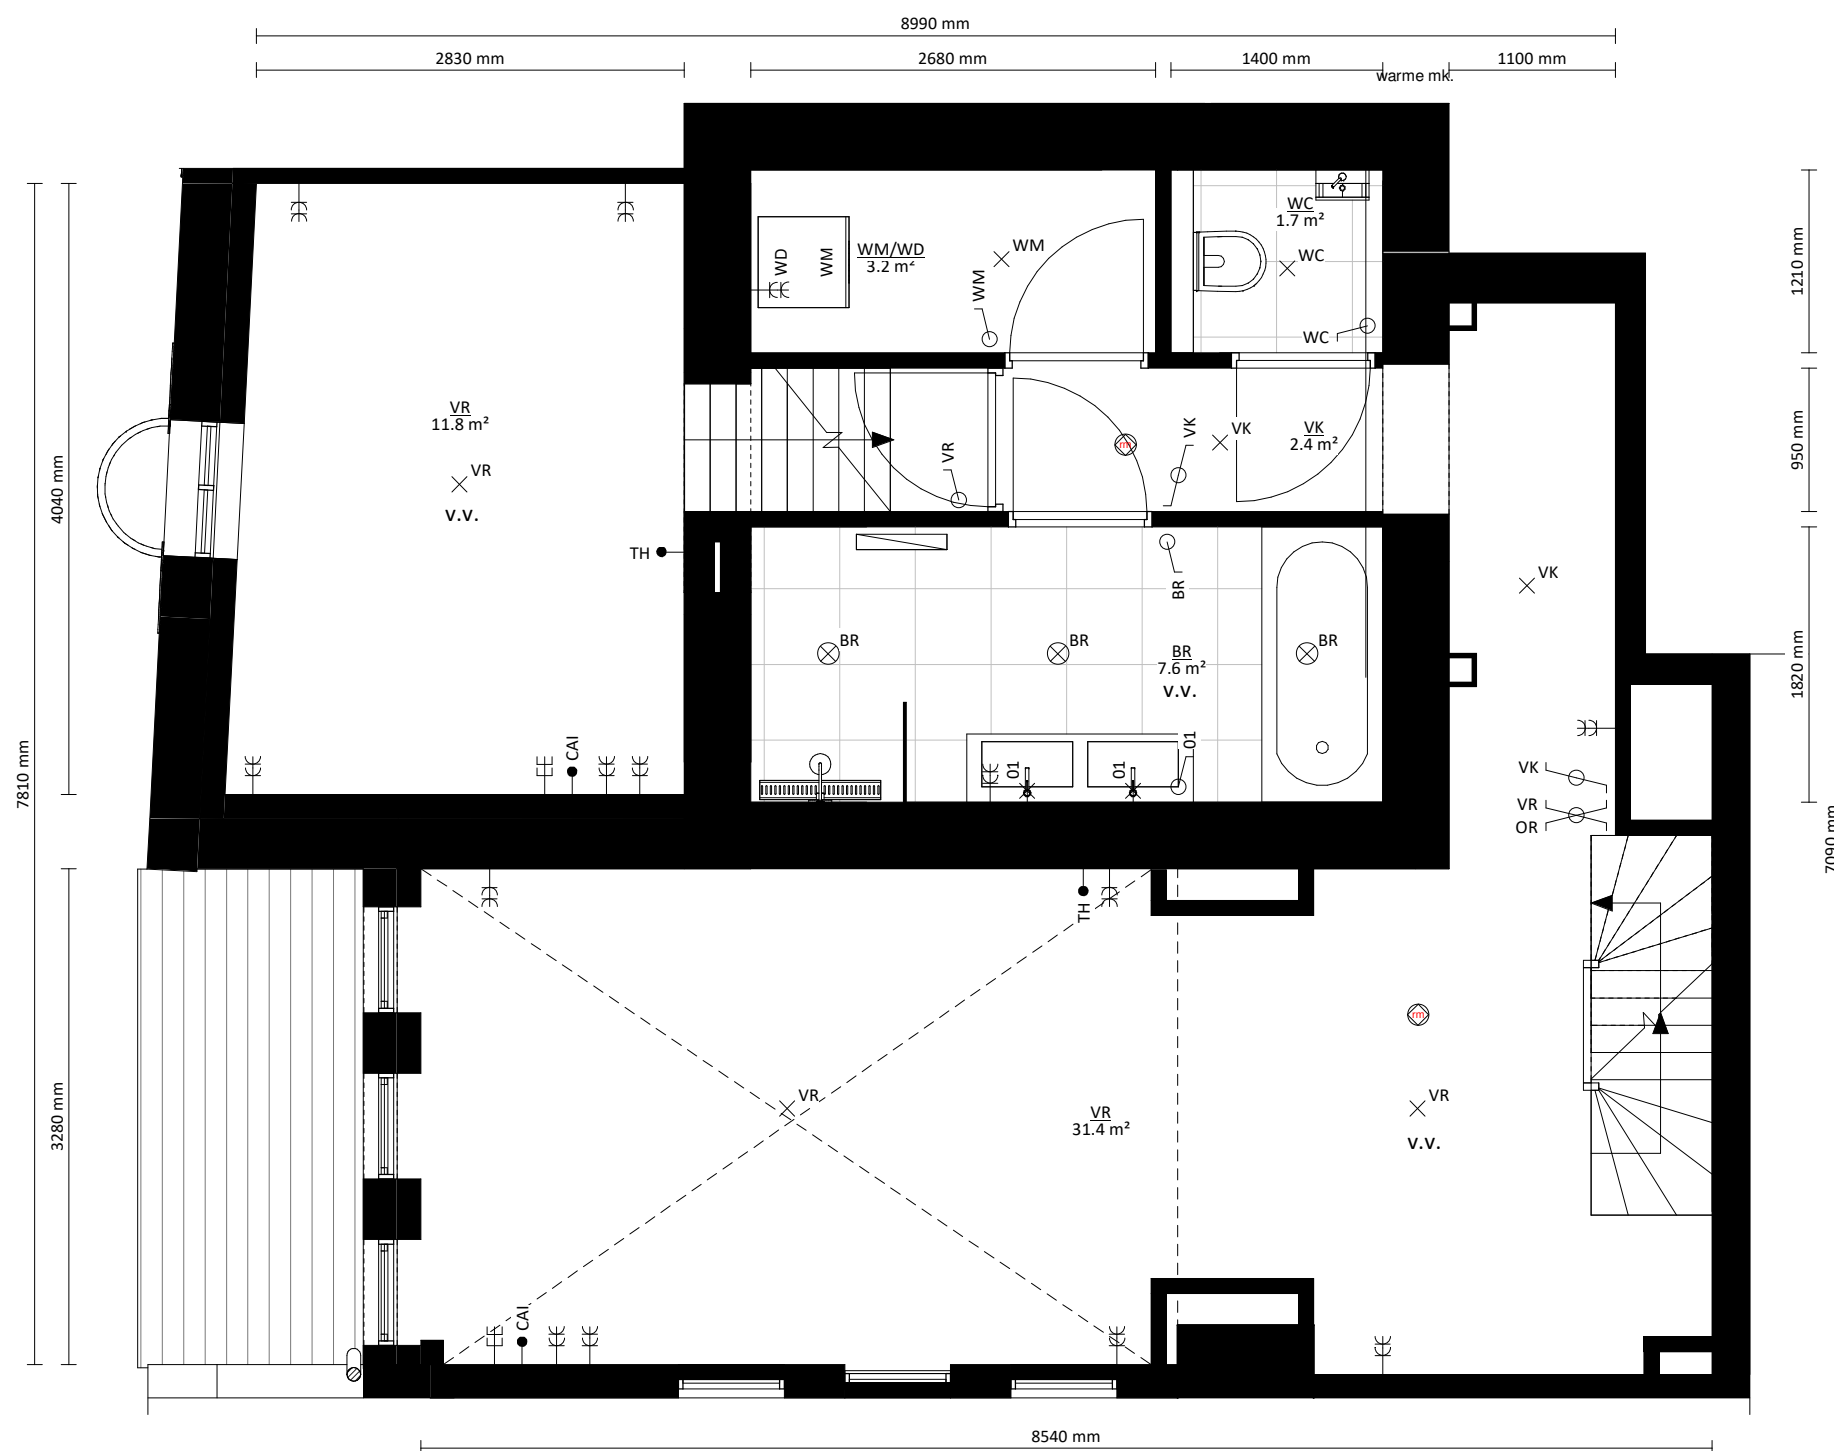

1e verdieping

**schaeffer**

Studioschaeffer B.V. | Architecten BNA


Scheepmakersstraat 47  
2515 VA Den Haag  
+31 (0)70 32 22 757  
info@studioschaeffer.nl  
www.studioschaeffer.nl

Project: 19310 - Zuiderparklaan 2 & Loosduinsekade 359 - Den Haag  
Opdrachtgever: dhr. Martijn Lentze  
Architect: ir. J. Lange & ir. E. de Graaf  
Contactpersoon: ir. E. de Graaf  
Tekening: Bouwnummer 5

Tekenaar: JV

Tekeningnummer: VK-SET-A3-5c  
Papierformaat: A3      Schaal: 1 : 50  
Datum origineel: 25-11-2022  
Maten in het werk controleren

Wijzigingen:

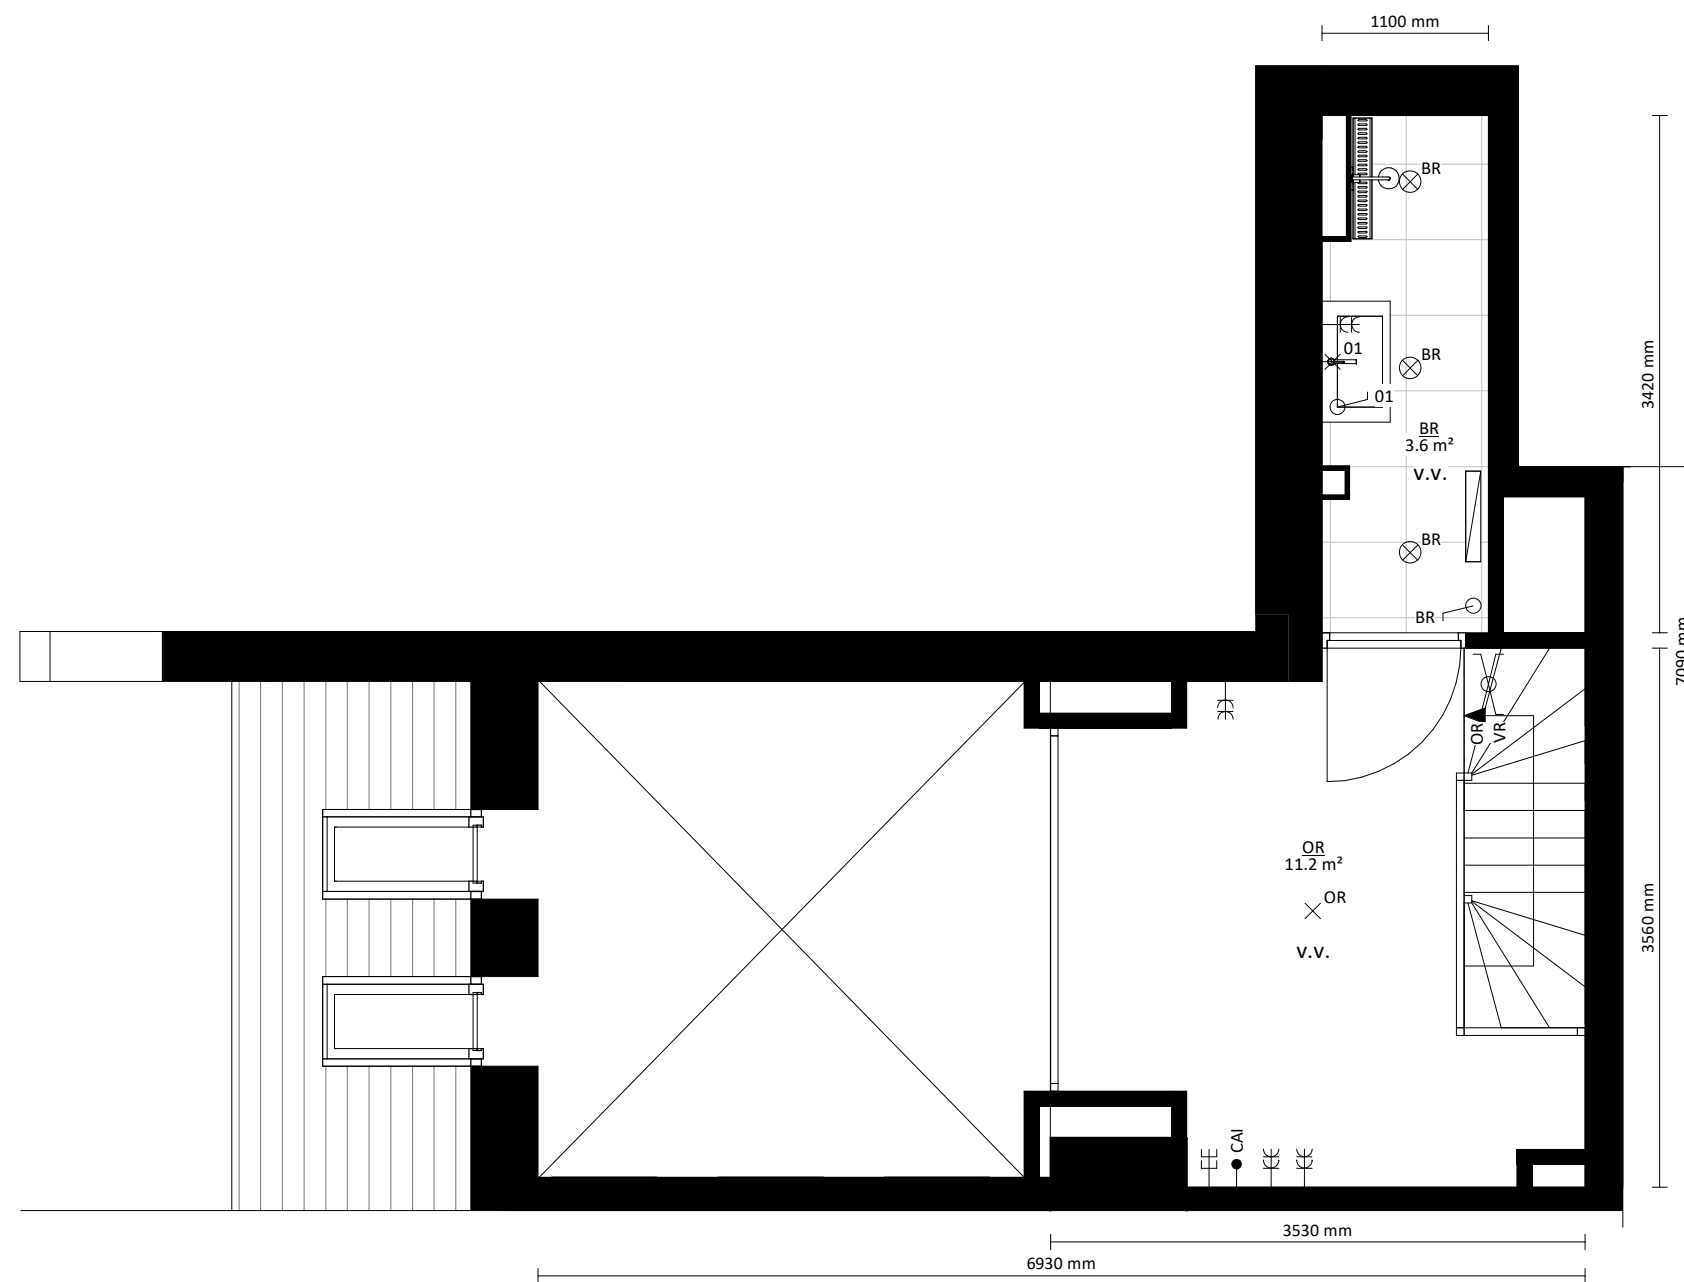1e verdieping entresol

**schaeffer**

Studioschaeffer B.V. | Architecten BNA


Scheepmakersstraat 47  
2515 VA Den Haag  
+31 (0)70 32 22 757  
info@studioschaeffer.nl  
www.studioschaeffer.nl

Project: 19310 - Zuiderparklaan 2 & Loosduinsekade 359 - Den Haag  
Opdrachtgever: dhr. Martijn Lentze  
Architect: ir. J. Lange & ir. E. de Graaf  
Contactpersoon: ir. E. de Graaf  
Tekening: Bouwnummer 5


Tekenaar: JV

Tekeningnummer: VK-SET-A3-5d  
Papierformaat: A3    Schaal: 1 : 50  
Datum origineel: 25-11-2022  
Maten in het werk controleren

Wijzigingen:

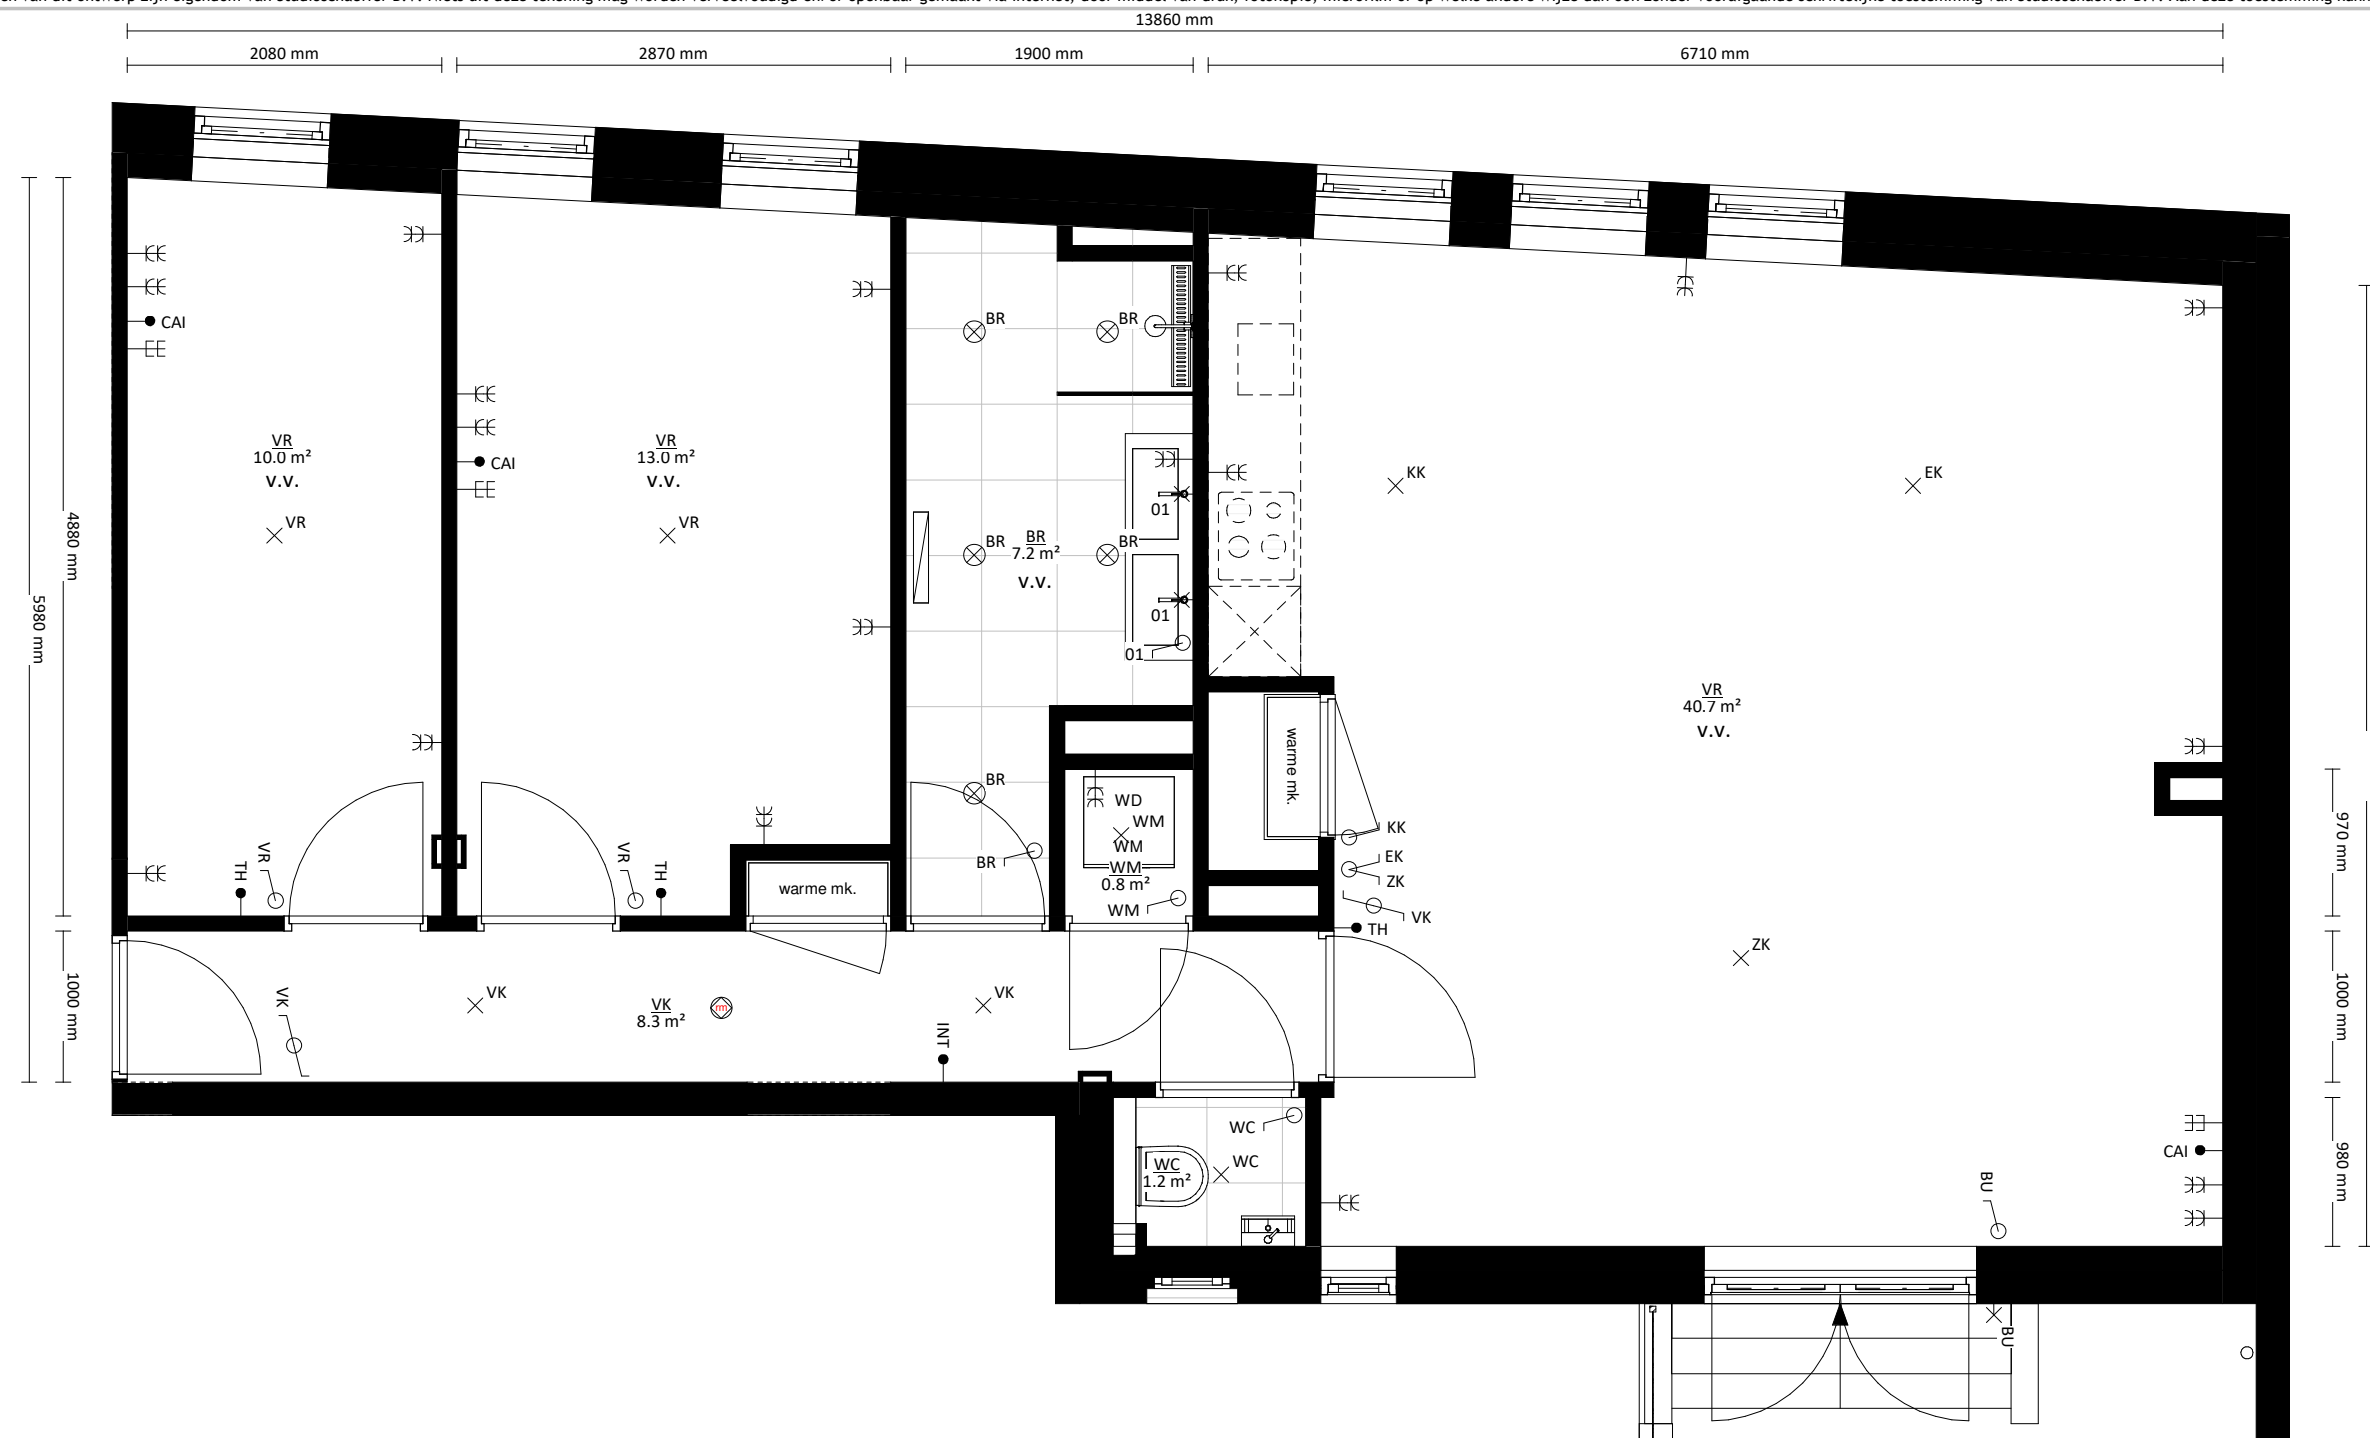

Begane grond pastorie

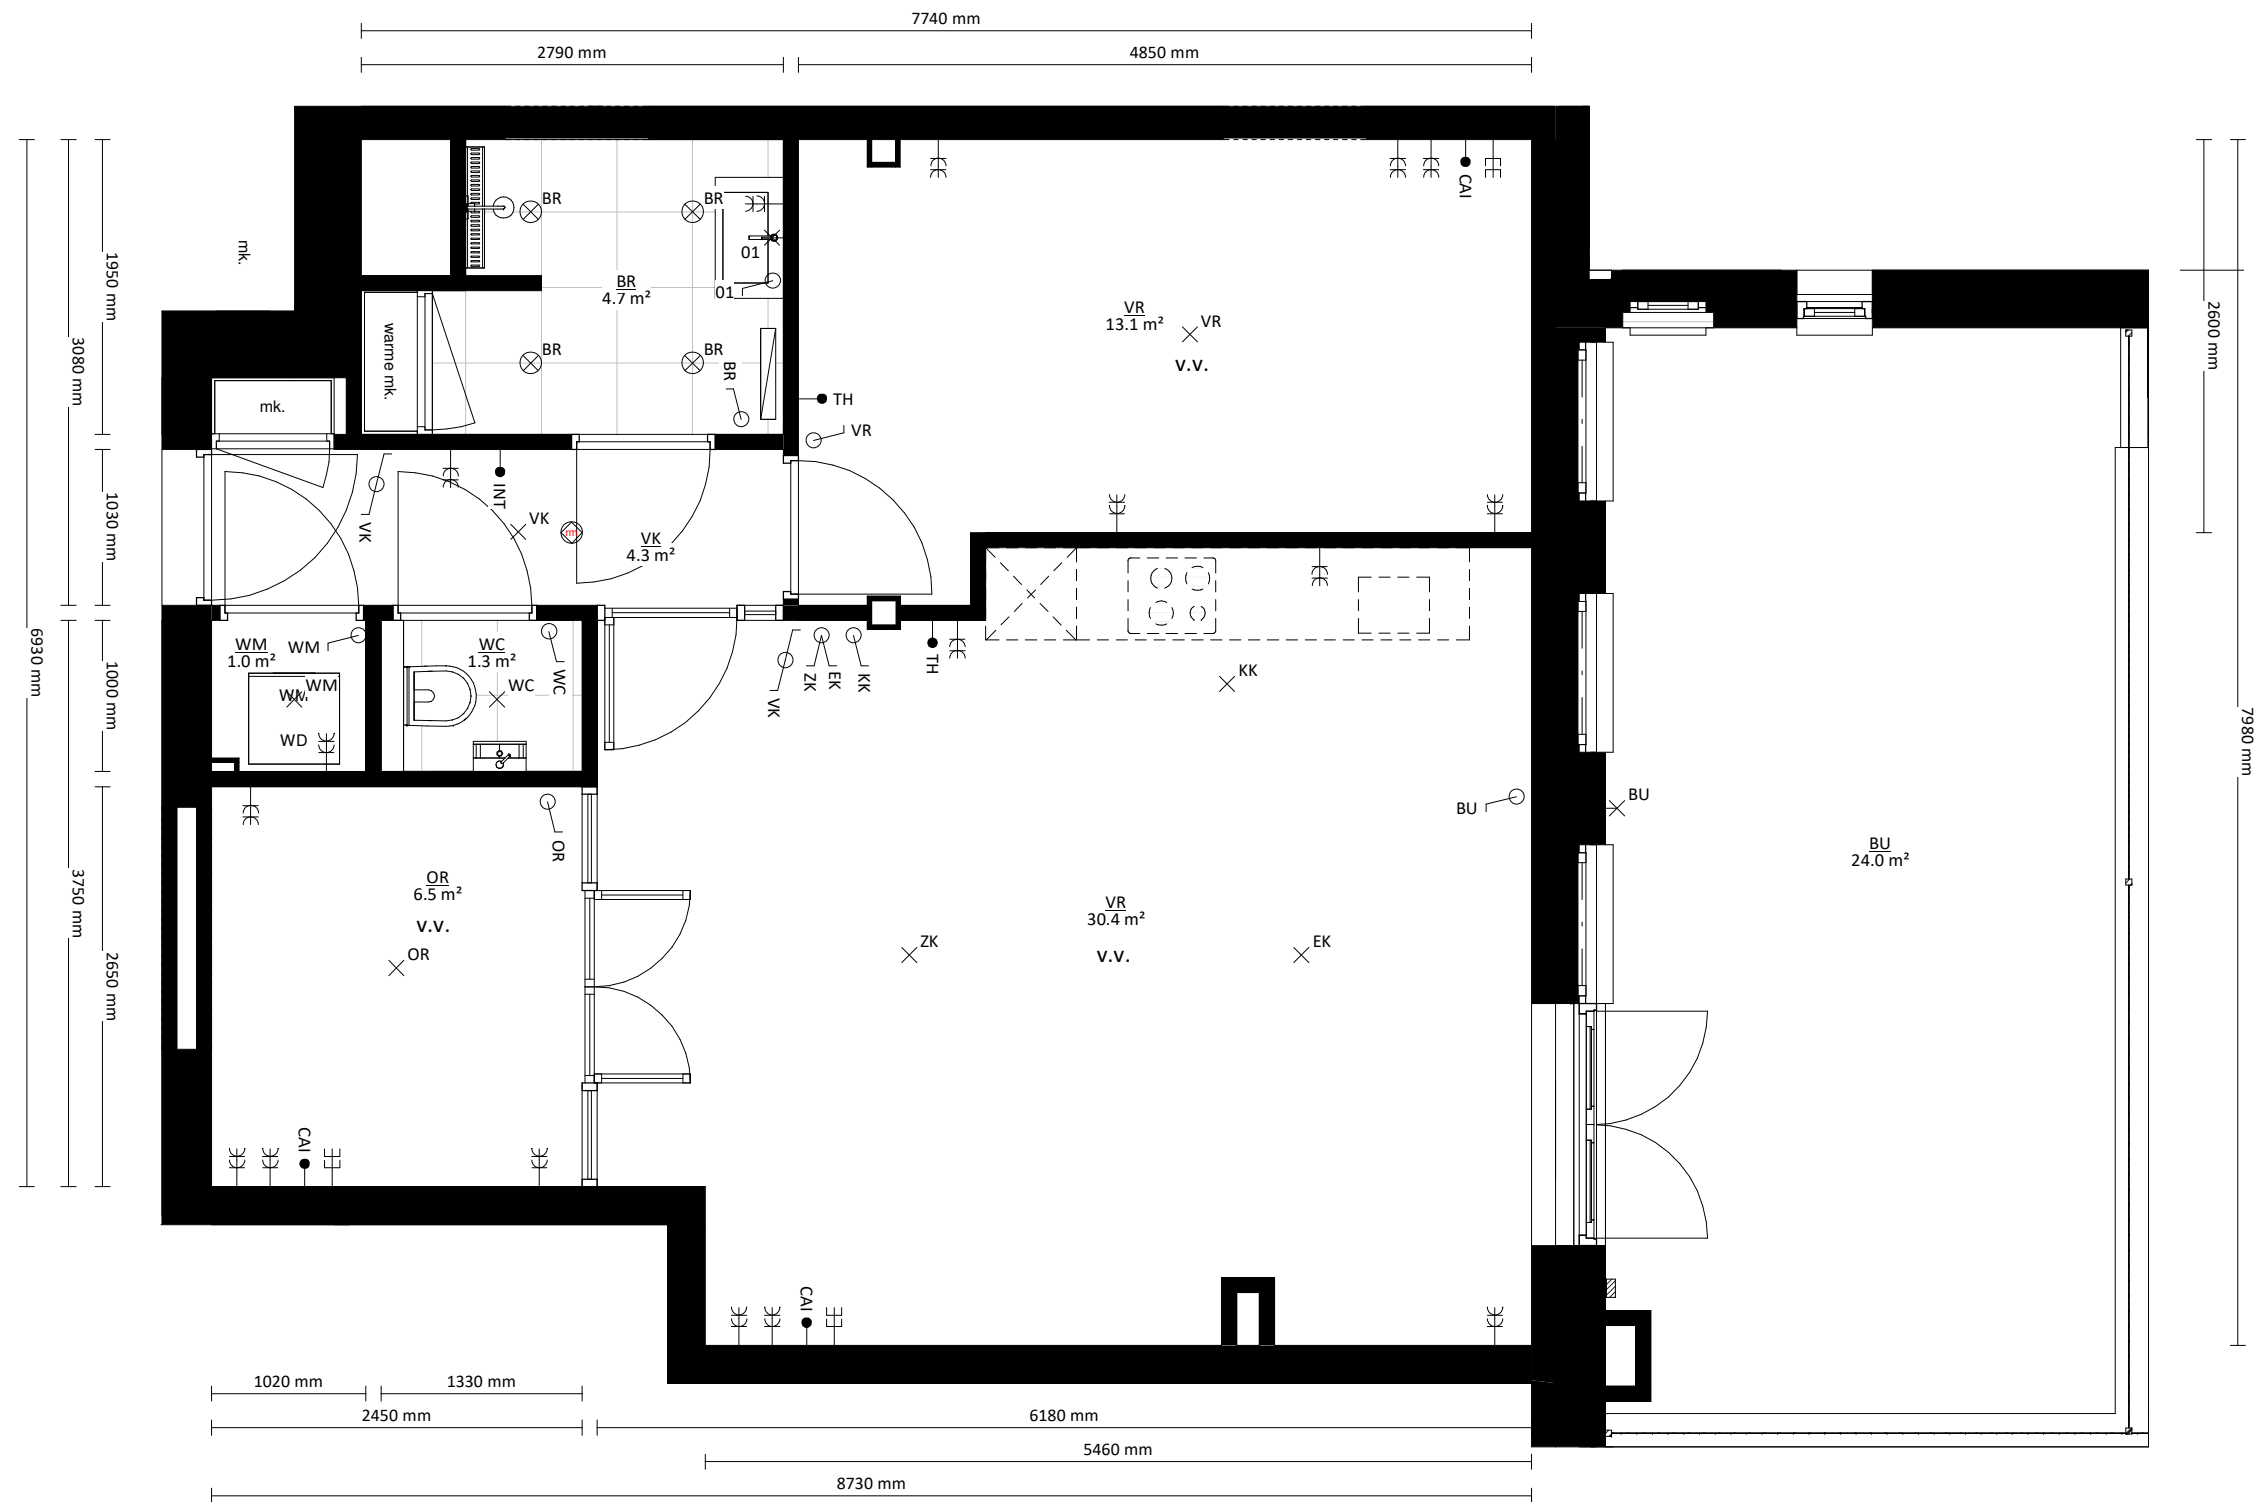

Begane grond

# schaeffer

Studioschaeffer B.V. | Architecten BNA


Scheepmakersstraat 47  
2515 VA Den Haag  
+31 (0)70 32 22 757  
info@studioschaeffer.nl  
www.studioschaeffer.nl

Project: 19310 - Zuiderparklaan 2 & Loosduinsekade 359 - Den Haag  
Opdrachtgever: dhr. Martijn Lentze  
Architect: ir. J. Lange & ir. E. de Graaf  
Contactpersoon: ir. E. de Graaf  
Tekening: Bouwnummer 7

Tekenaar: JV

Tekeningnummer: VK-SET-A3-7a  
Papierformaat: A3  
Datum origineel: 25-11-2022  
Maten in het werk controleren

Wijzigingen:

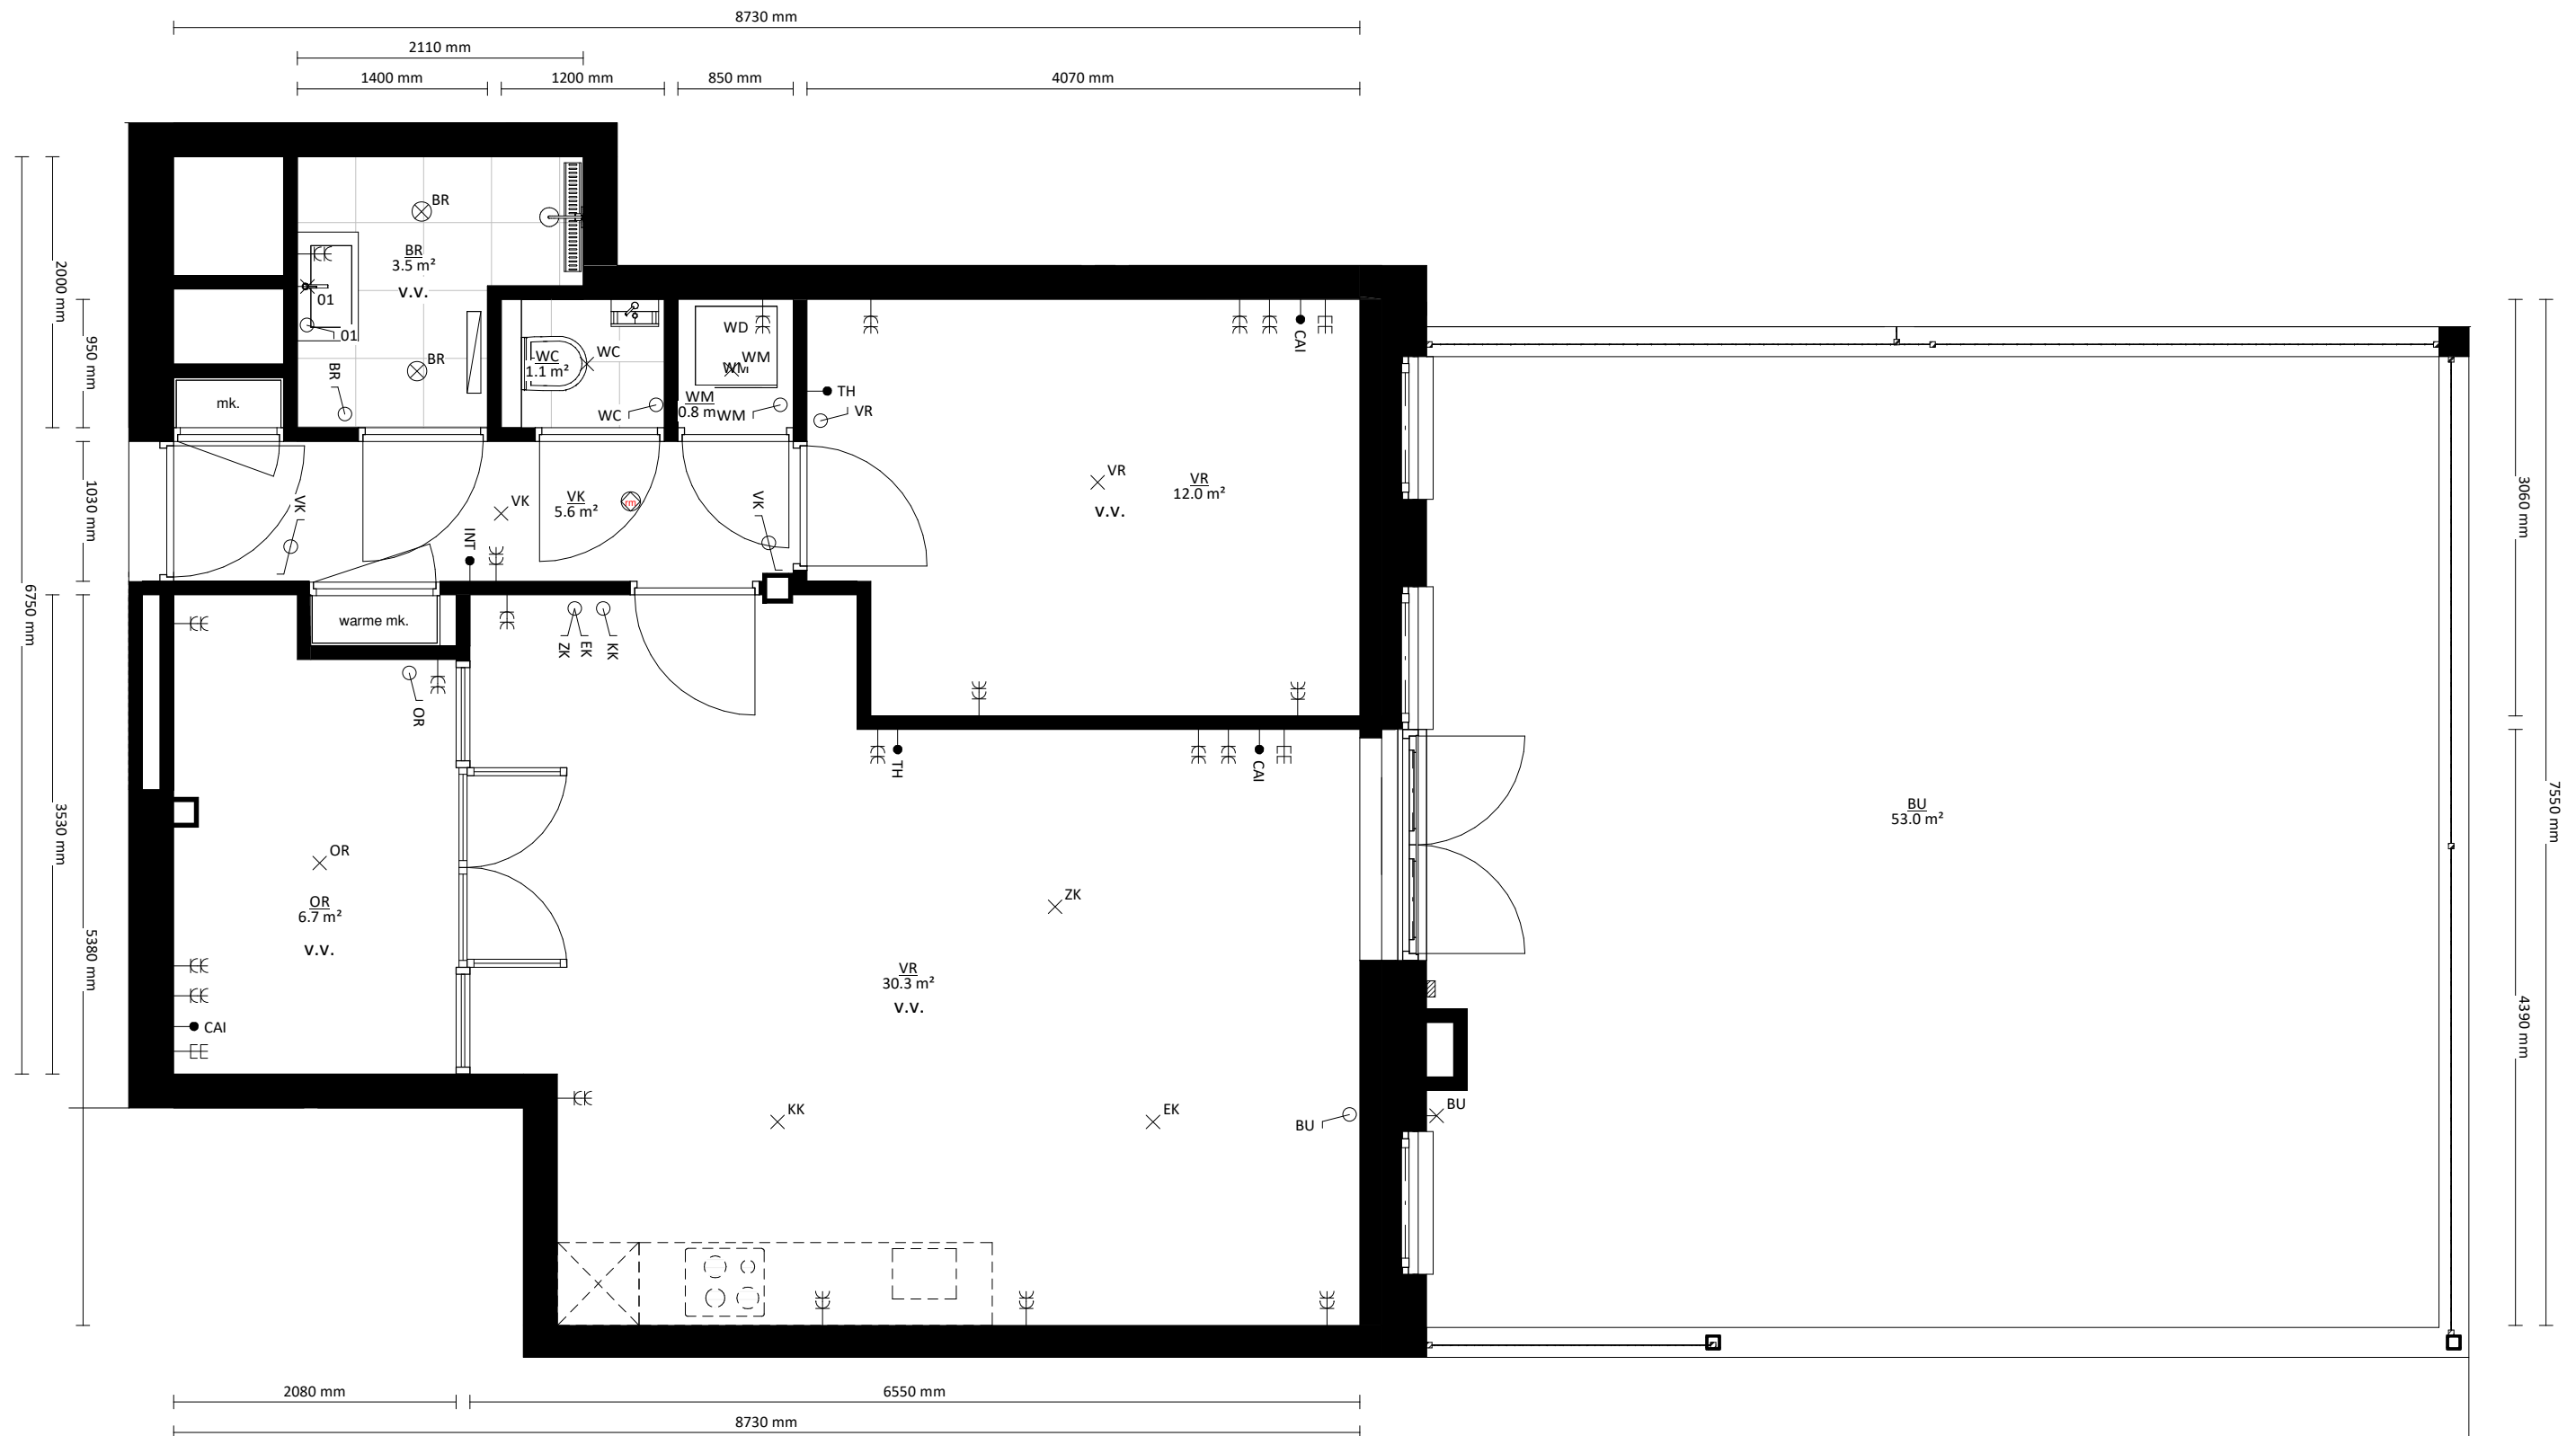

Begane grond

**schaeffer**

Studioschaeffer B.V. | Architecten BNA


Scheepmakersstraat 47  
2515 VA Den Haag  
+31 (0)70 32 22 757  
info@studioschaeffer.nl  
www.studioschaeffer.nl

Project: 19310 - Zuiderparklaan 2 & Loosduinsekade 359 - Den Haag  
Opdrachtgever: dhr. Martijn Lentze  
Architect: ir. J. Lange & ir. E. de Graaf  
Contactpersoon: ir. E. de Graaf  
Tekening: Bouwnummer 8

Tekenaar: JV

Tekeningnummer: VK-SET-A3-8a  
Papierformaat: A3  
Datum origineel: 25-11-2022  
Maten in het werk controleren

Wijzigingen:

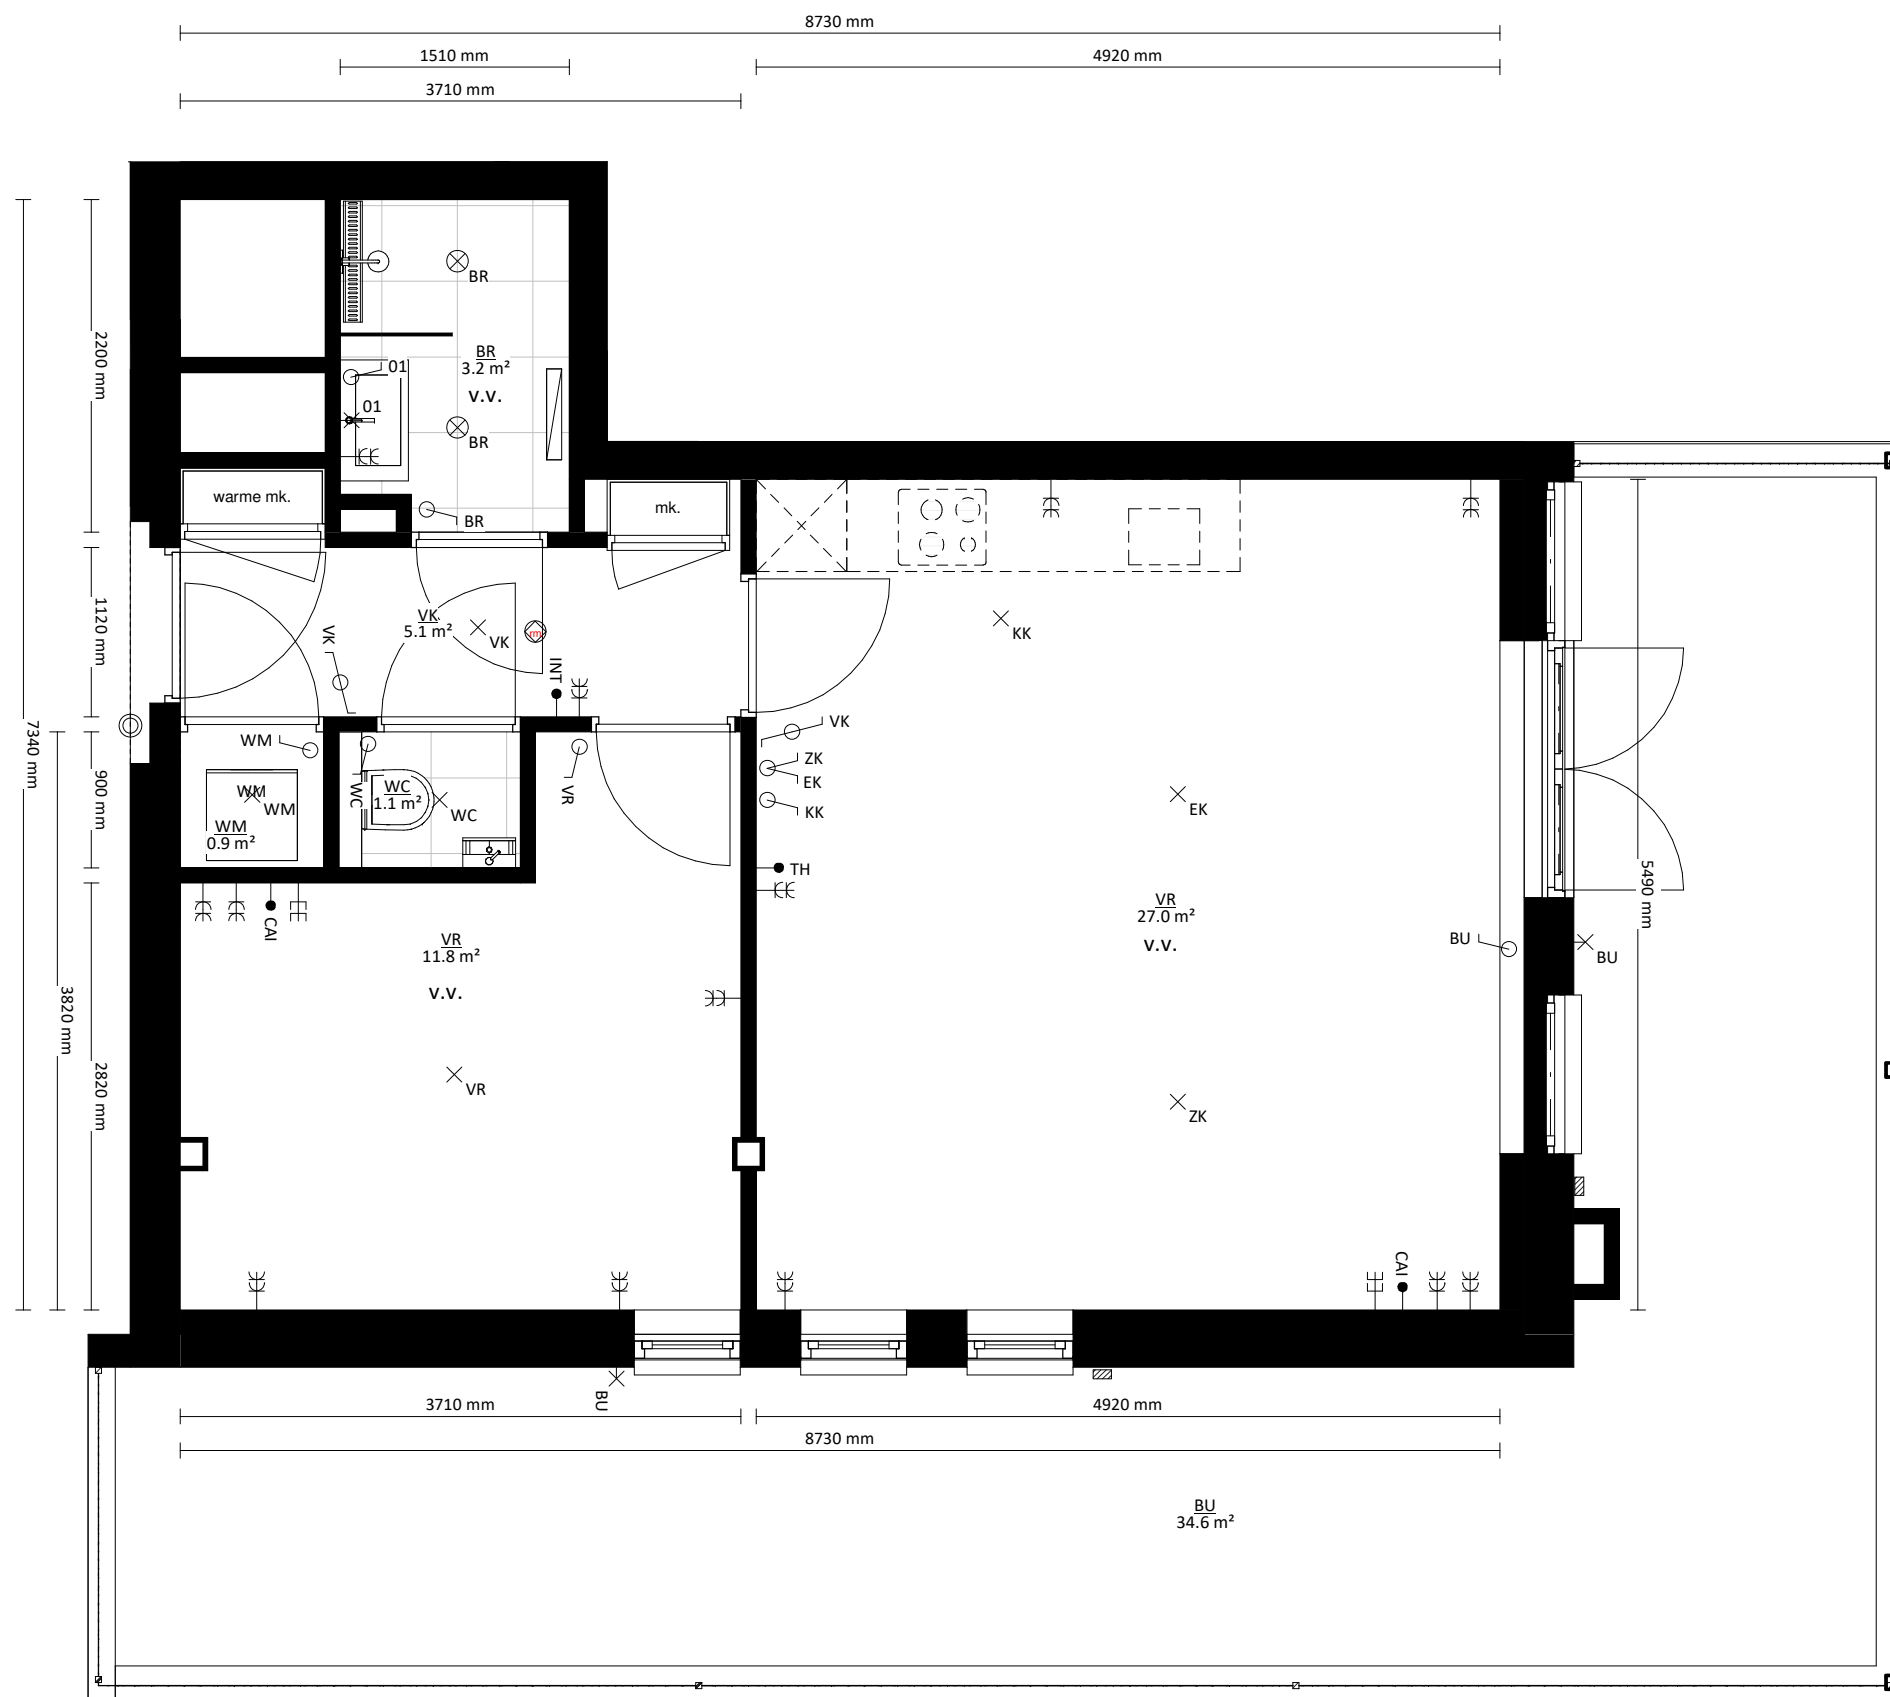

Begane grond

# schaeffer

Studioschaeffer B.V. | Architecten BNA

Scheepmakersstraat 47  
 2515 VA Den Haag  
 +31 (0)70 32 22 757  
 info@studioschaeffer.nl  
 www.studioschaeffer.nl


Project: 19310 - Zuiderparklaan 2 & Loosduinsekade 359 - Den Haag  
 Opdrachtgever: dhr. Martijn Lentze  
 Architect: ir. J. Lange & ir. E. de Graaf  
 Contactpersoon: ir. E. de Graaf  
 Tekening: Bouwnummer 9

Tekenaar: JV

Tekeningnummer: VK-SET-A3-9a  
 Papierformaat: A3    Schaal: 1 : 50  
 Datum origineel: 25-11-2022  
 Maten in het werk controleren

Wijzigingen:



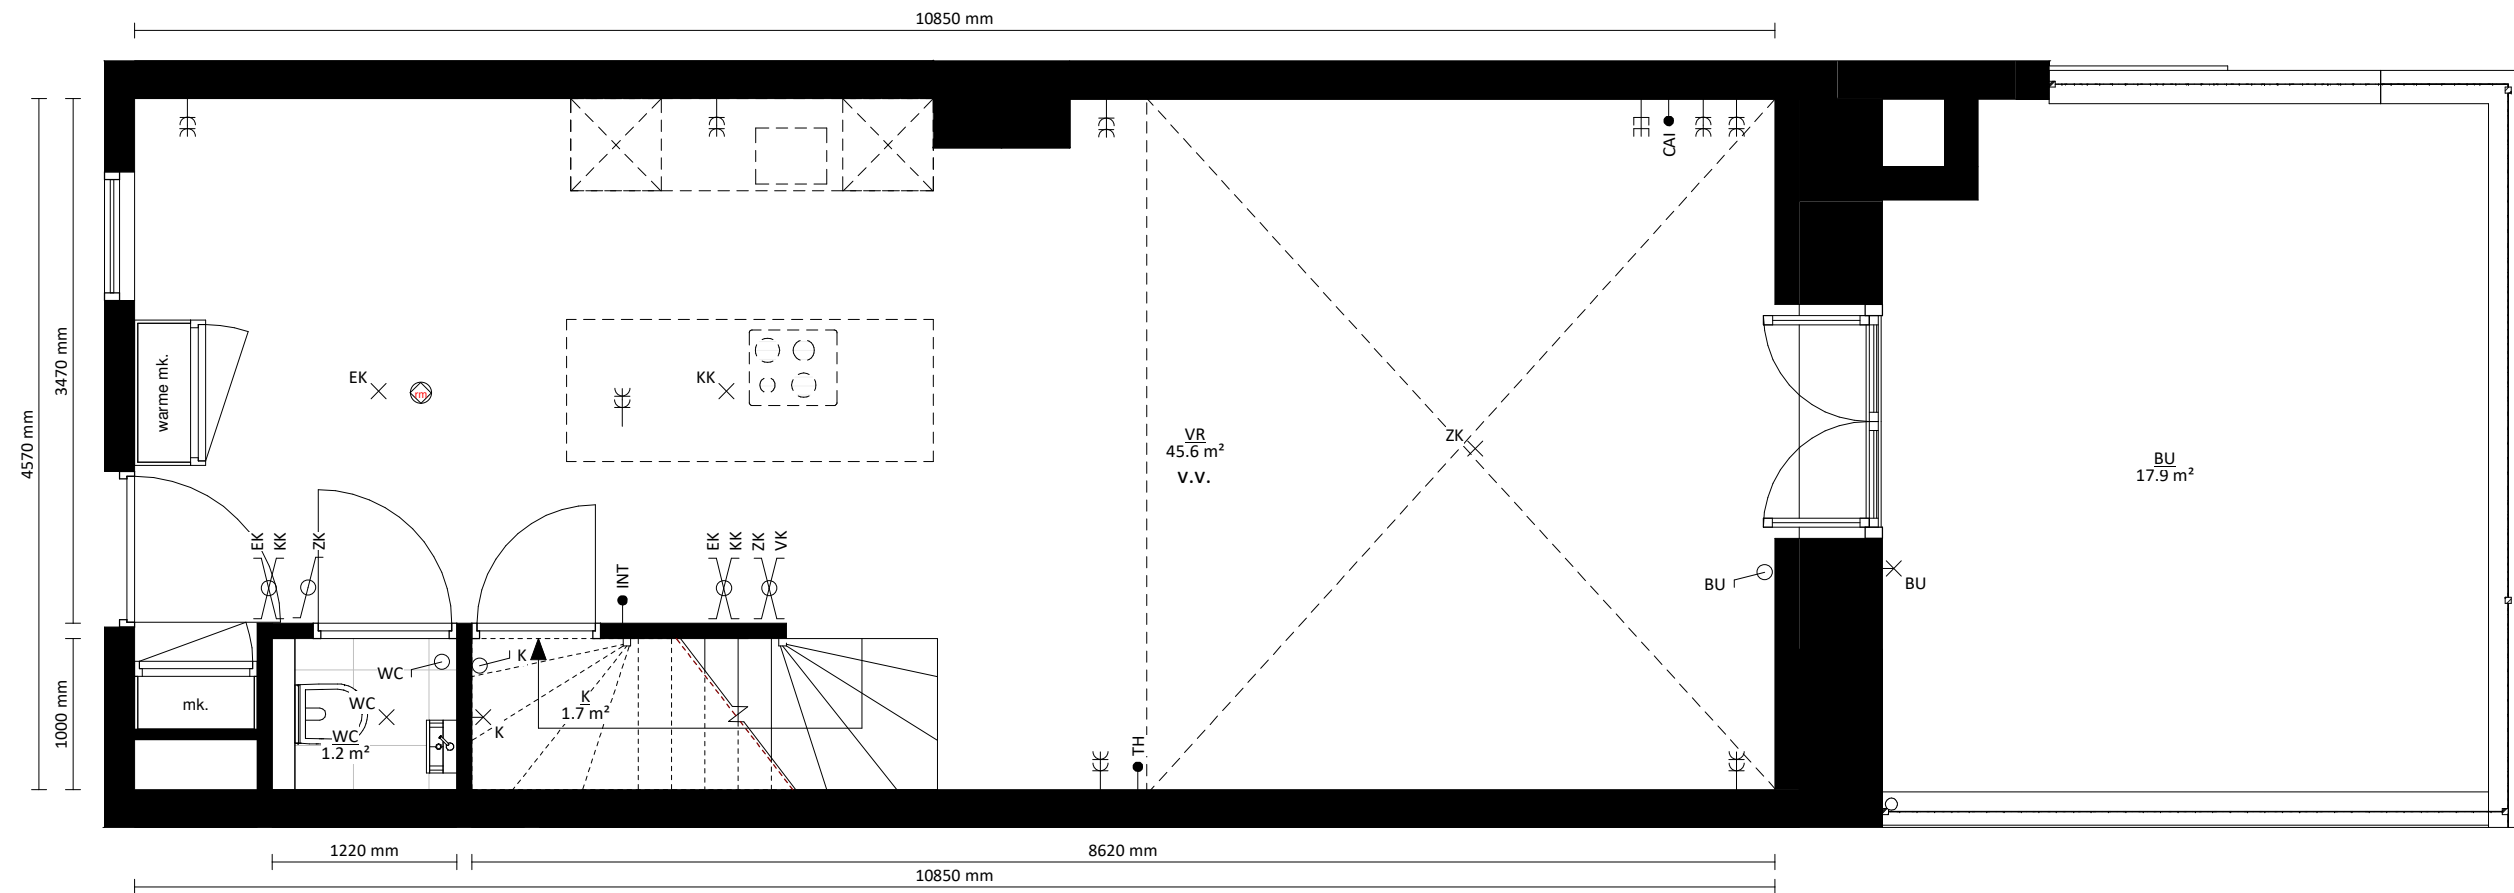

Begane grond

# schaeffer

Studioschaeffer B.V. | Architecten BNA


Scheepmakersstraat 47  
 2515 VA Den Haag  
 +31 (0)70 32 22 757  
 info@studioschaeffer.nl  
 www.studioschaeffer.nl

Project: 19310 - Zuiderparklaan 2 & Loosduinsekade 359 - Den Haag  
 Opdrachtgever: dhr. Martijn Lentze  
 Architect: ir. J. Lange & ir. E. de Graaf  
 Contactpersoon: ir. E. de Graaf  
 Tekening: Bouwnummer 10

Tekenaar: JV

Tekeningnummer: VK-SET-A3-10a  
 Papierformaat: A3    Schaal: 1 : 50  
 Datum origineel: 25-11-2022  
 Maten in het werk controleren

Wijzigingen:

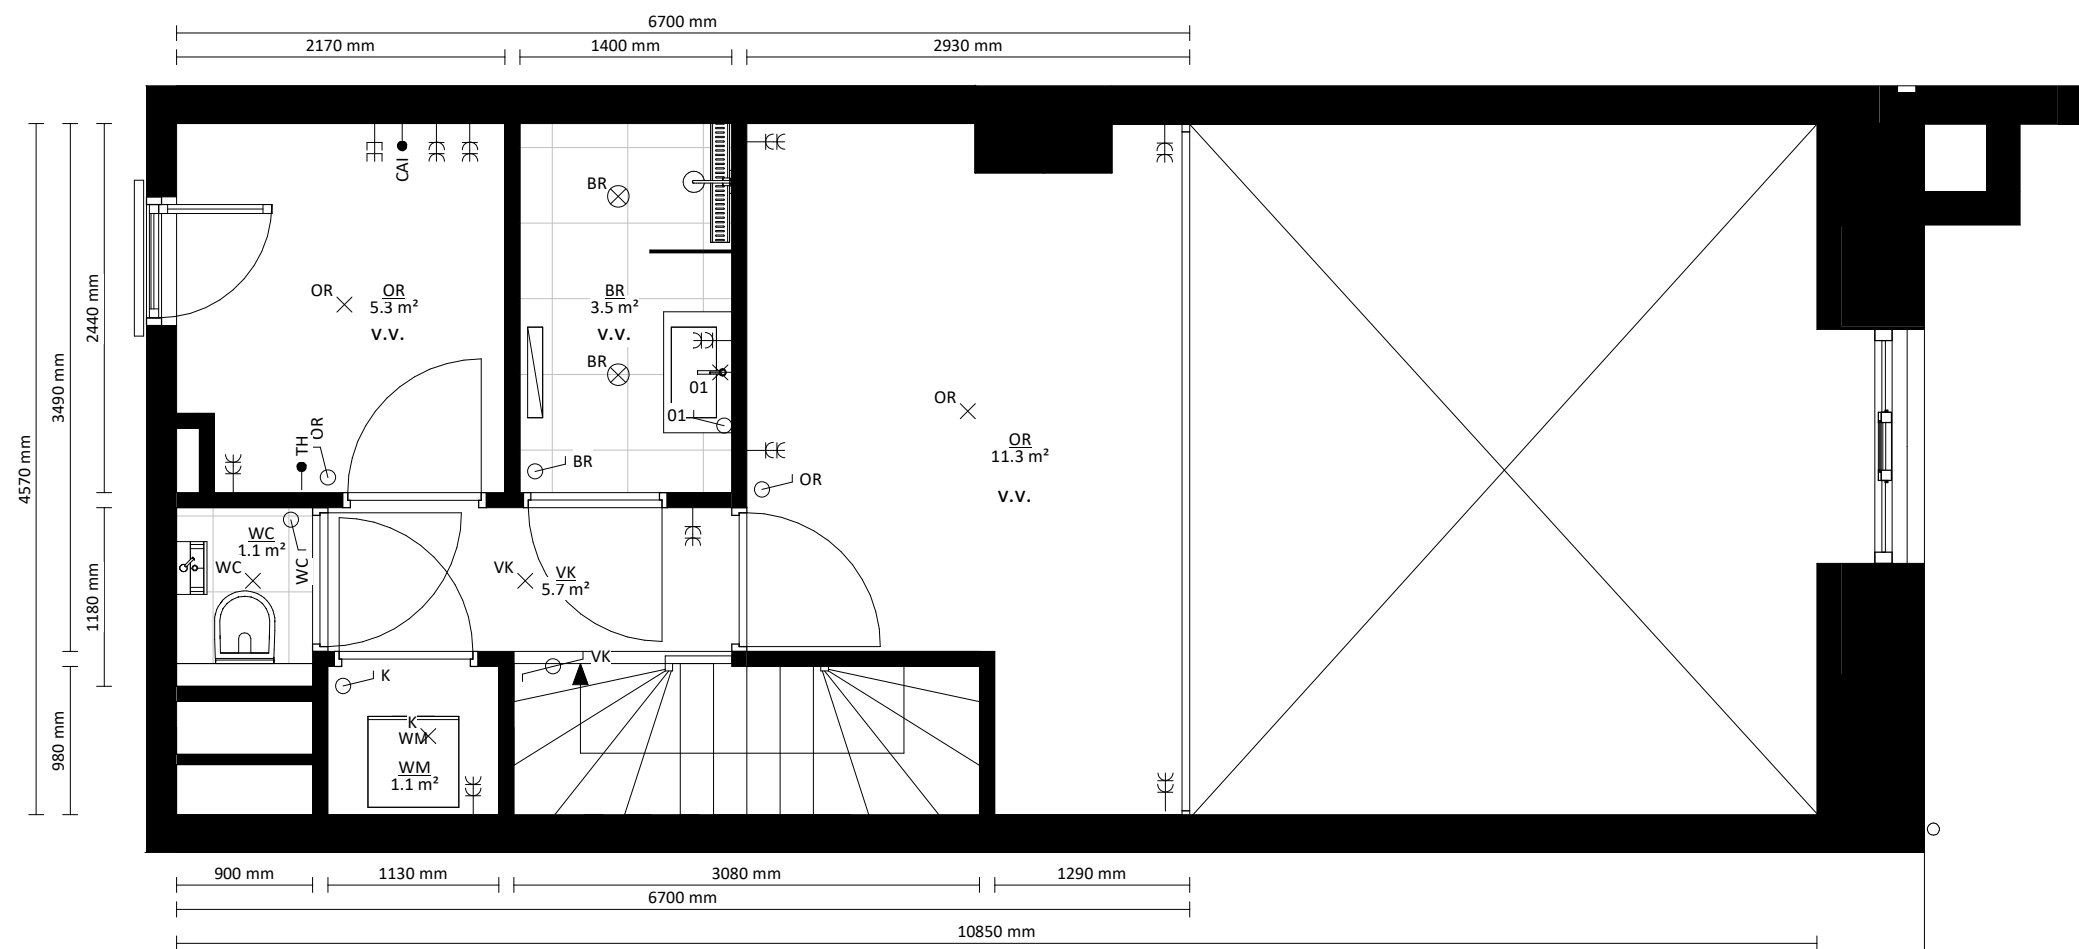Begane grond entresol

# schaeffer

Studioschaeffer B.V. | Architecten BNA

Scheepmakersstraat 47  
2515 VA Den Haag  
+31 (0)70 32 22 757  
info@studioschaeffer.nl  
www.studioschaeffer.nl


Project: 19310 - Zuiderparklaan 2 & Loosduinsekade 359 - Den Haag  
Opdrachtgever: dhr. Martijn Lentze  
Architect: ir. J. Lange & ir. E. de Graaf  
Contactpersoon: ir. E. de Graaf  
Tekening: Bouwnummer 10

Tekenaar: JV

Tekeningnummer: VK-SET-A3-10b  
Papierformaat: A3    Schaal: 1 : 50  
Datum origineel: 25-11-2022  
Maten in het werk controleren

Wijzigingen:

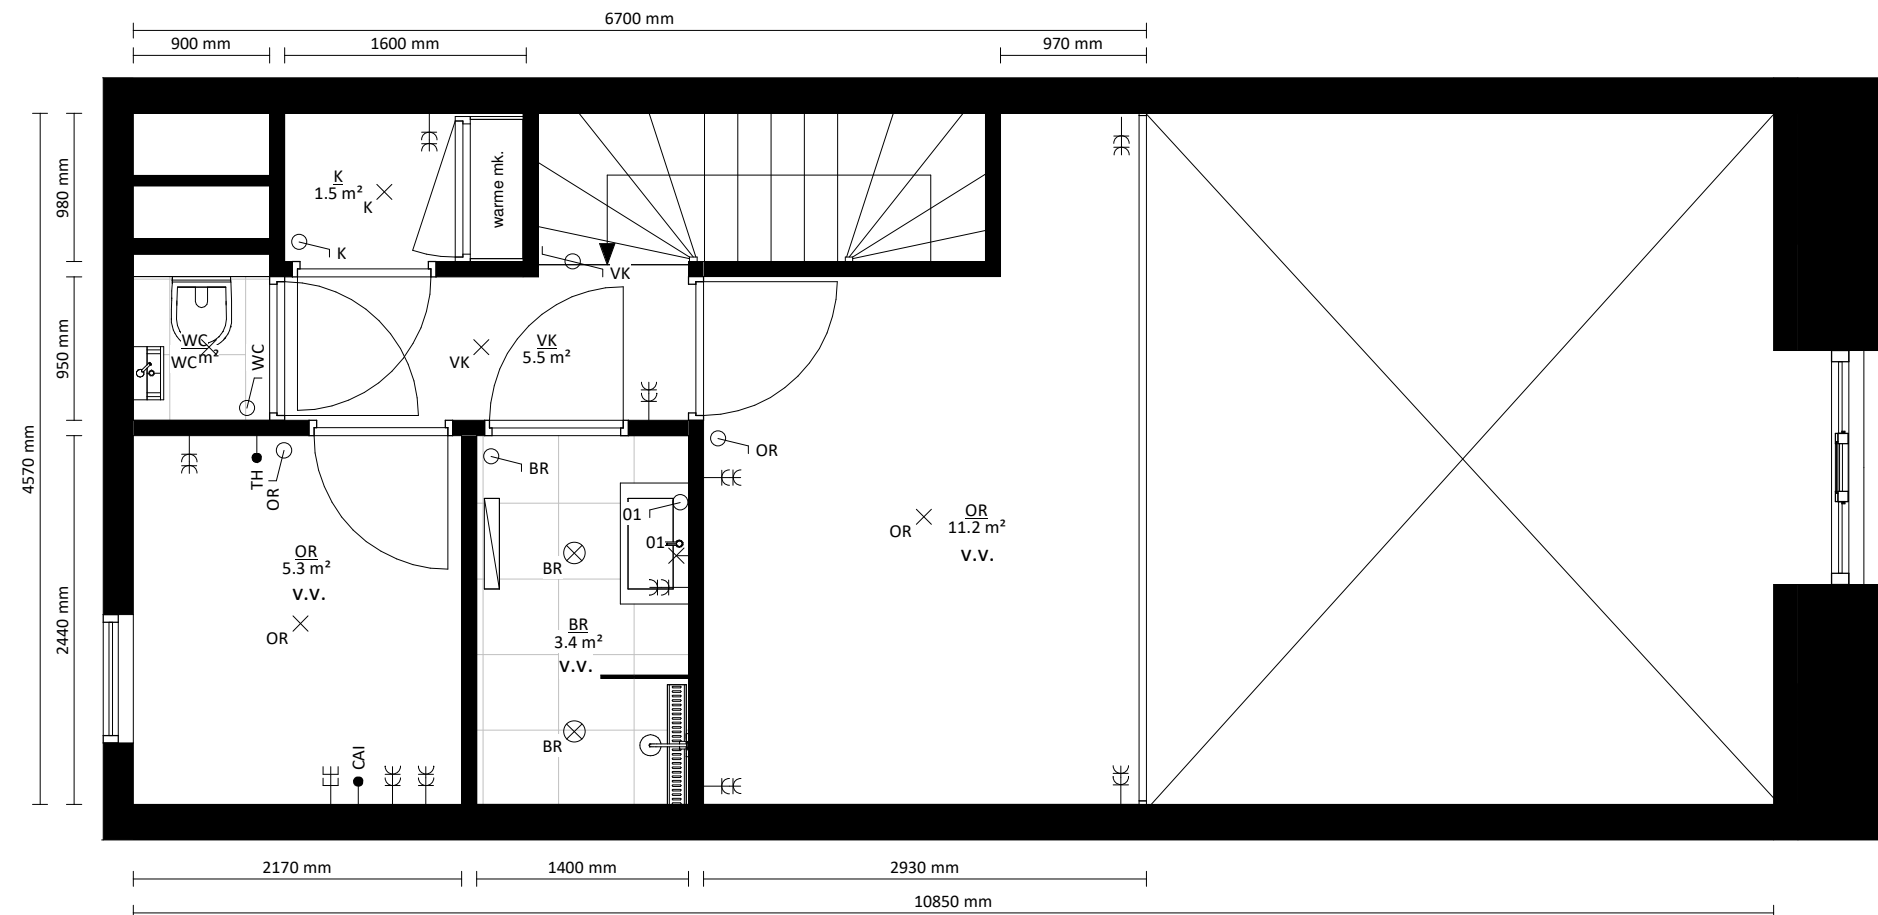

Begane grond entresol

# schaeffer

Studioschaeffer B.V. | Architecten BNA


Scheepmakersstraat 47  
2515 VA Den Haag  
+31 (0)70 32 22 757  
info@studioschaeffer.nl  
www.studioschaeffer.nl

Project: 19310 - Zuiderparklaan 2 & Loosduinsekade 359 - Den Haag  
Opdrachtgever: dhr. Martijn Lentze  
Architect: ir. J. Lange & ir. E. de Graaf  
Contactpersoon: ir. E. de Graaf  
Tekening: Bouwnummer 11

Tekenaar: JV

Tekeningnummer: VK-SET-A3-11b  
Papierformaat: A3  
Datum origineel: 25-11-2022  
Maten in het werk controleren

Wijzigingen:

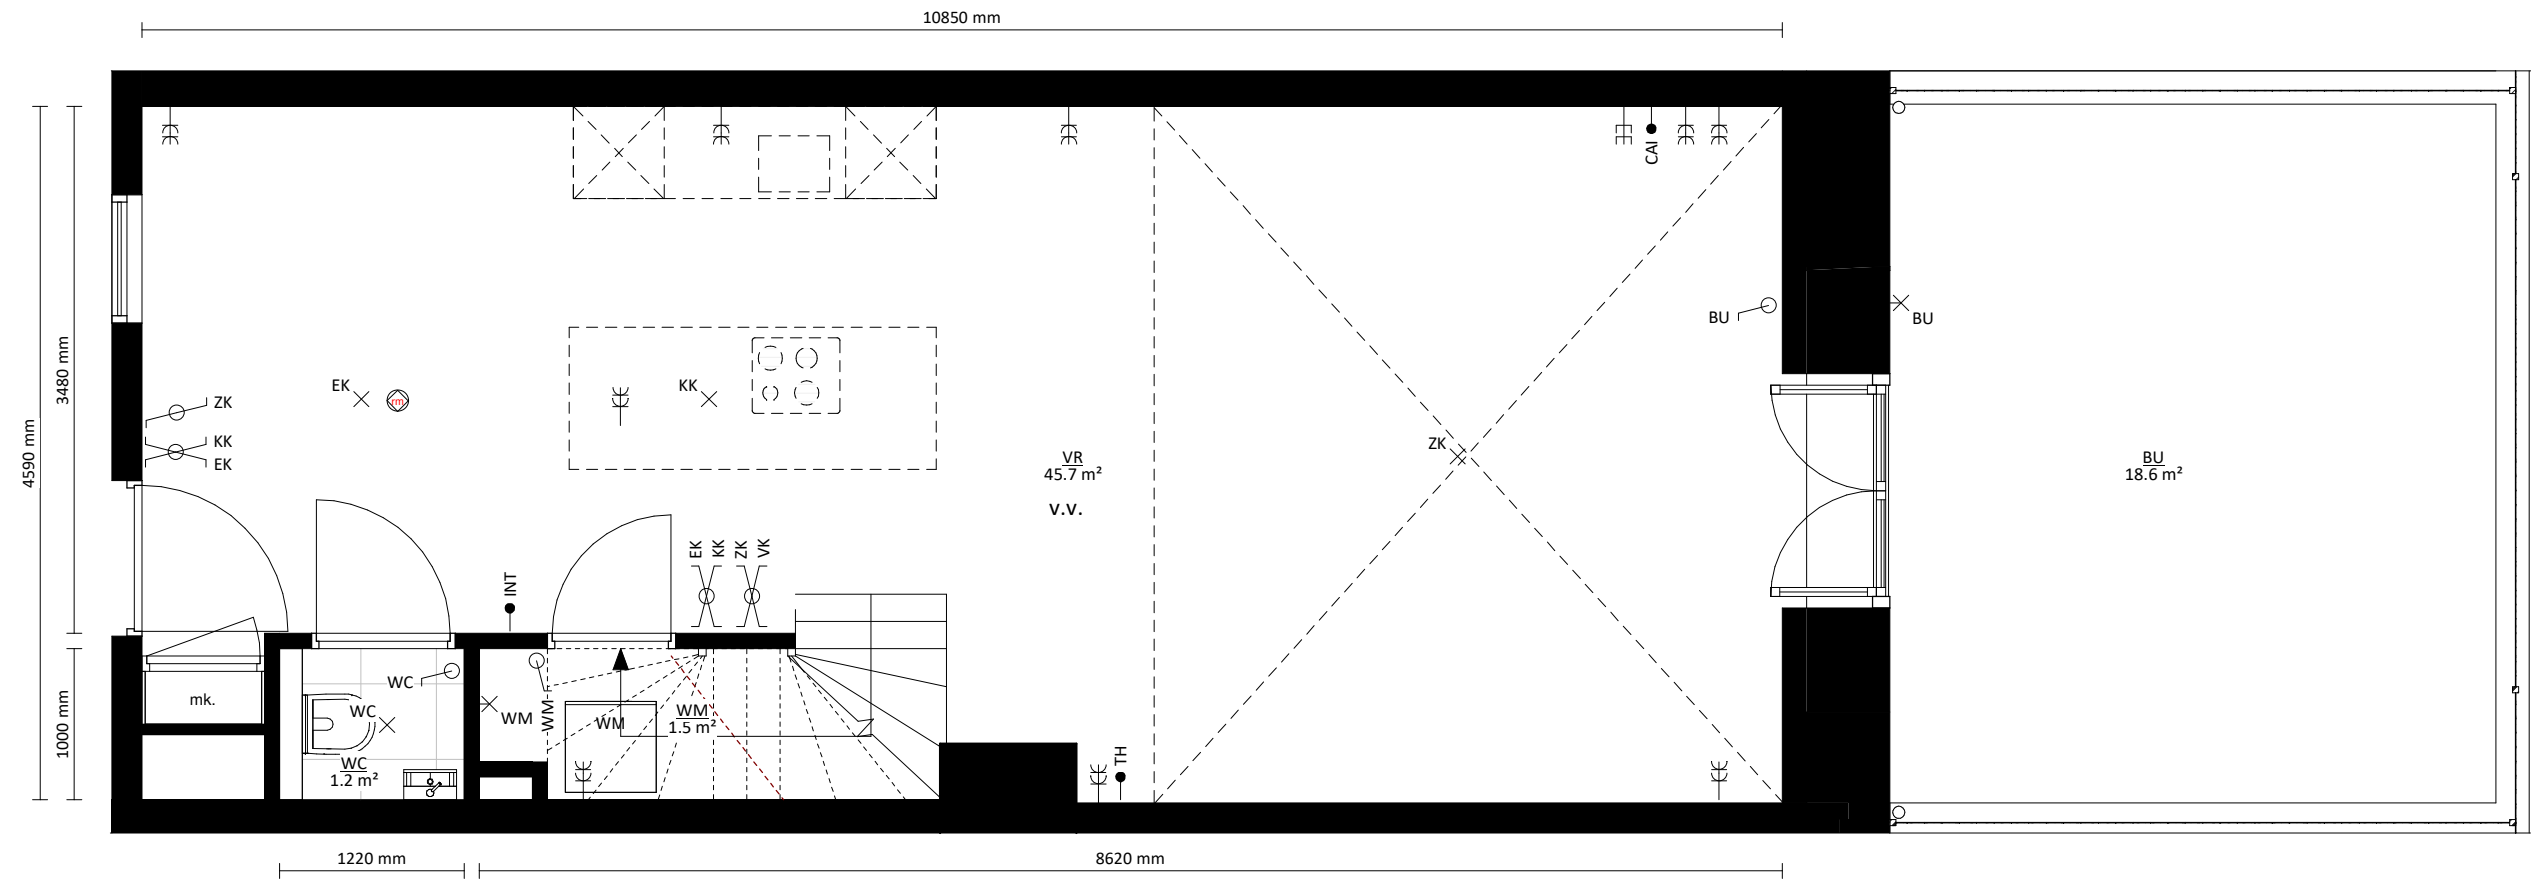

Begane grond

# schaeffer

Studioschaeffer B.V. | Architecten BNA


Scheepmakersstraat 47  
2515 VA Den Haag  
+31 (0)70 32 22 757  
info@studioschaeffer.nl  
www.studioschaeffer.nl

Project: 19310 - Zuiderparklaan 2 & Loosduinsekade 359 - Den Haag  
Opdrachtgever: dhr. Martijn Lentze  
Architect: ir. J. Lange & ir. E. de Graaf  
Contactpersoon: ir. E. de Graaf  
Tekening: Bouwnummer 12


Tekenaar: JV

Tekeningnummer: VK-SET-A3-12a  
Papierformaat: A3    Schaal: 1 : 50  
Datum origineel: 25-11-2022  
Maten in het werk controleren

Wijzigingen:

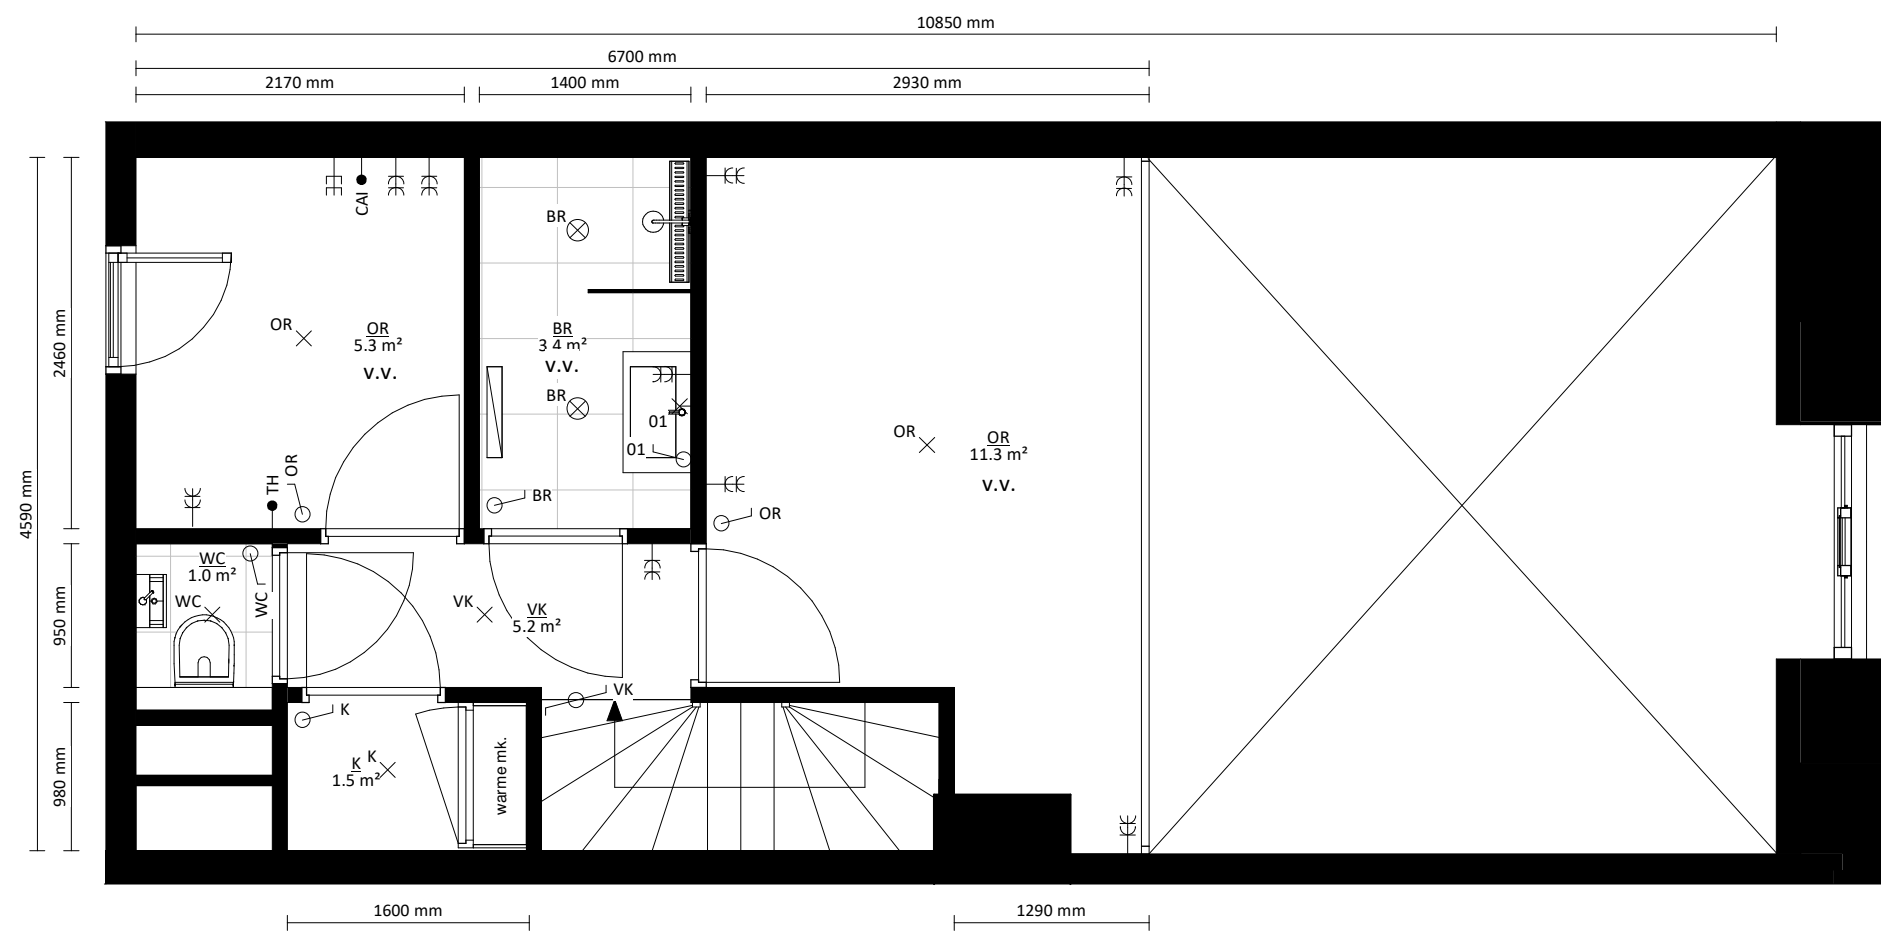Begane grond entresol

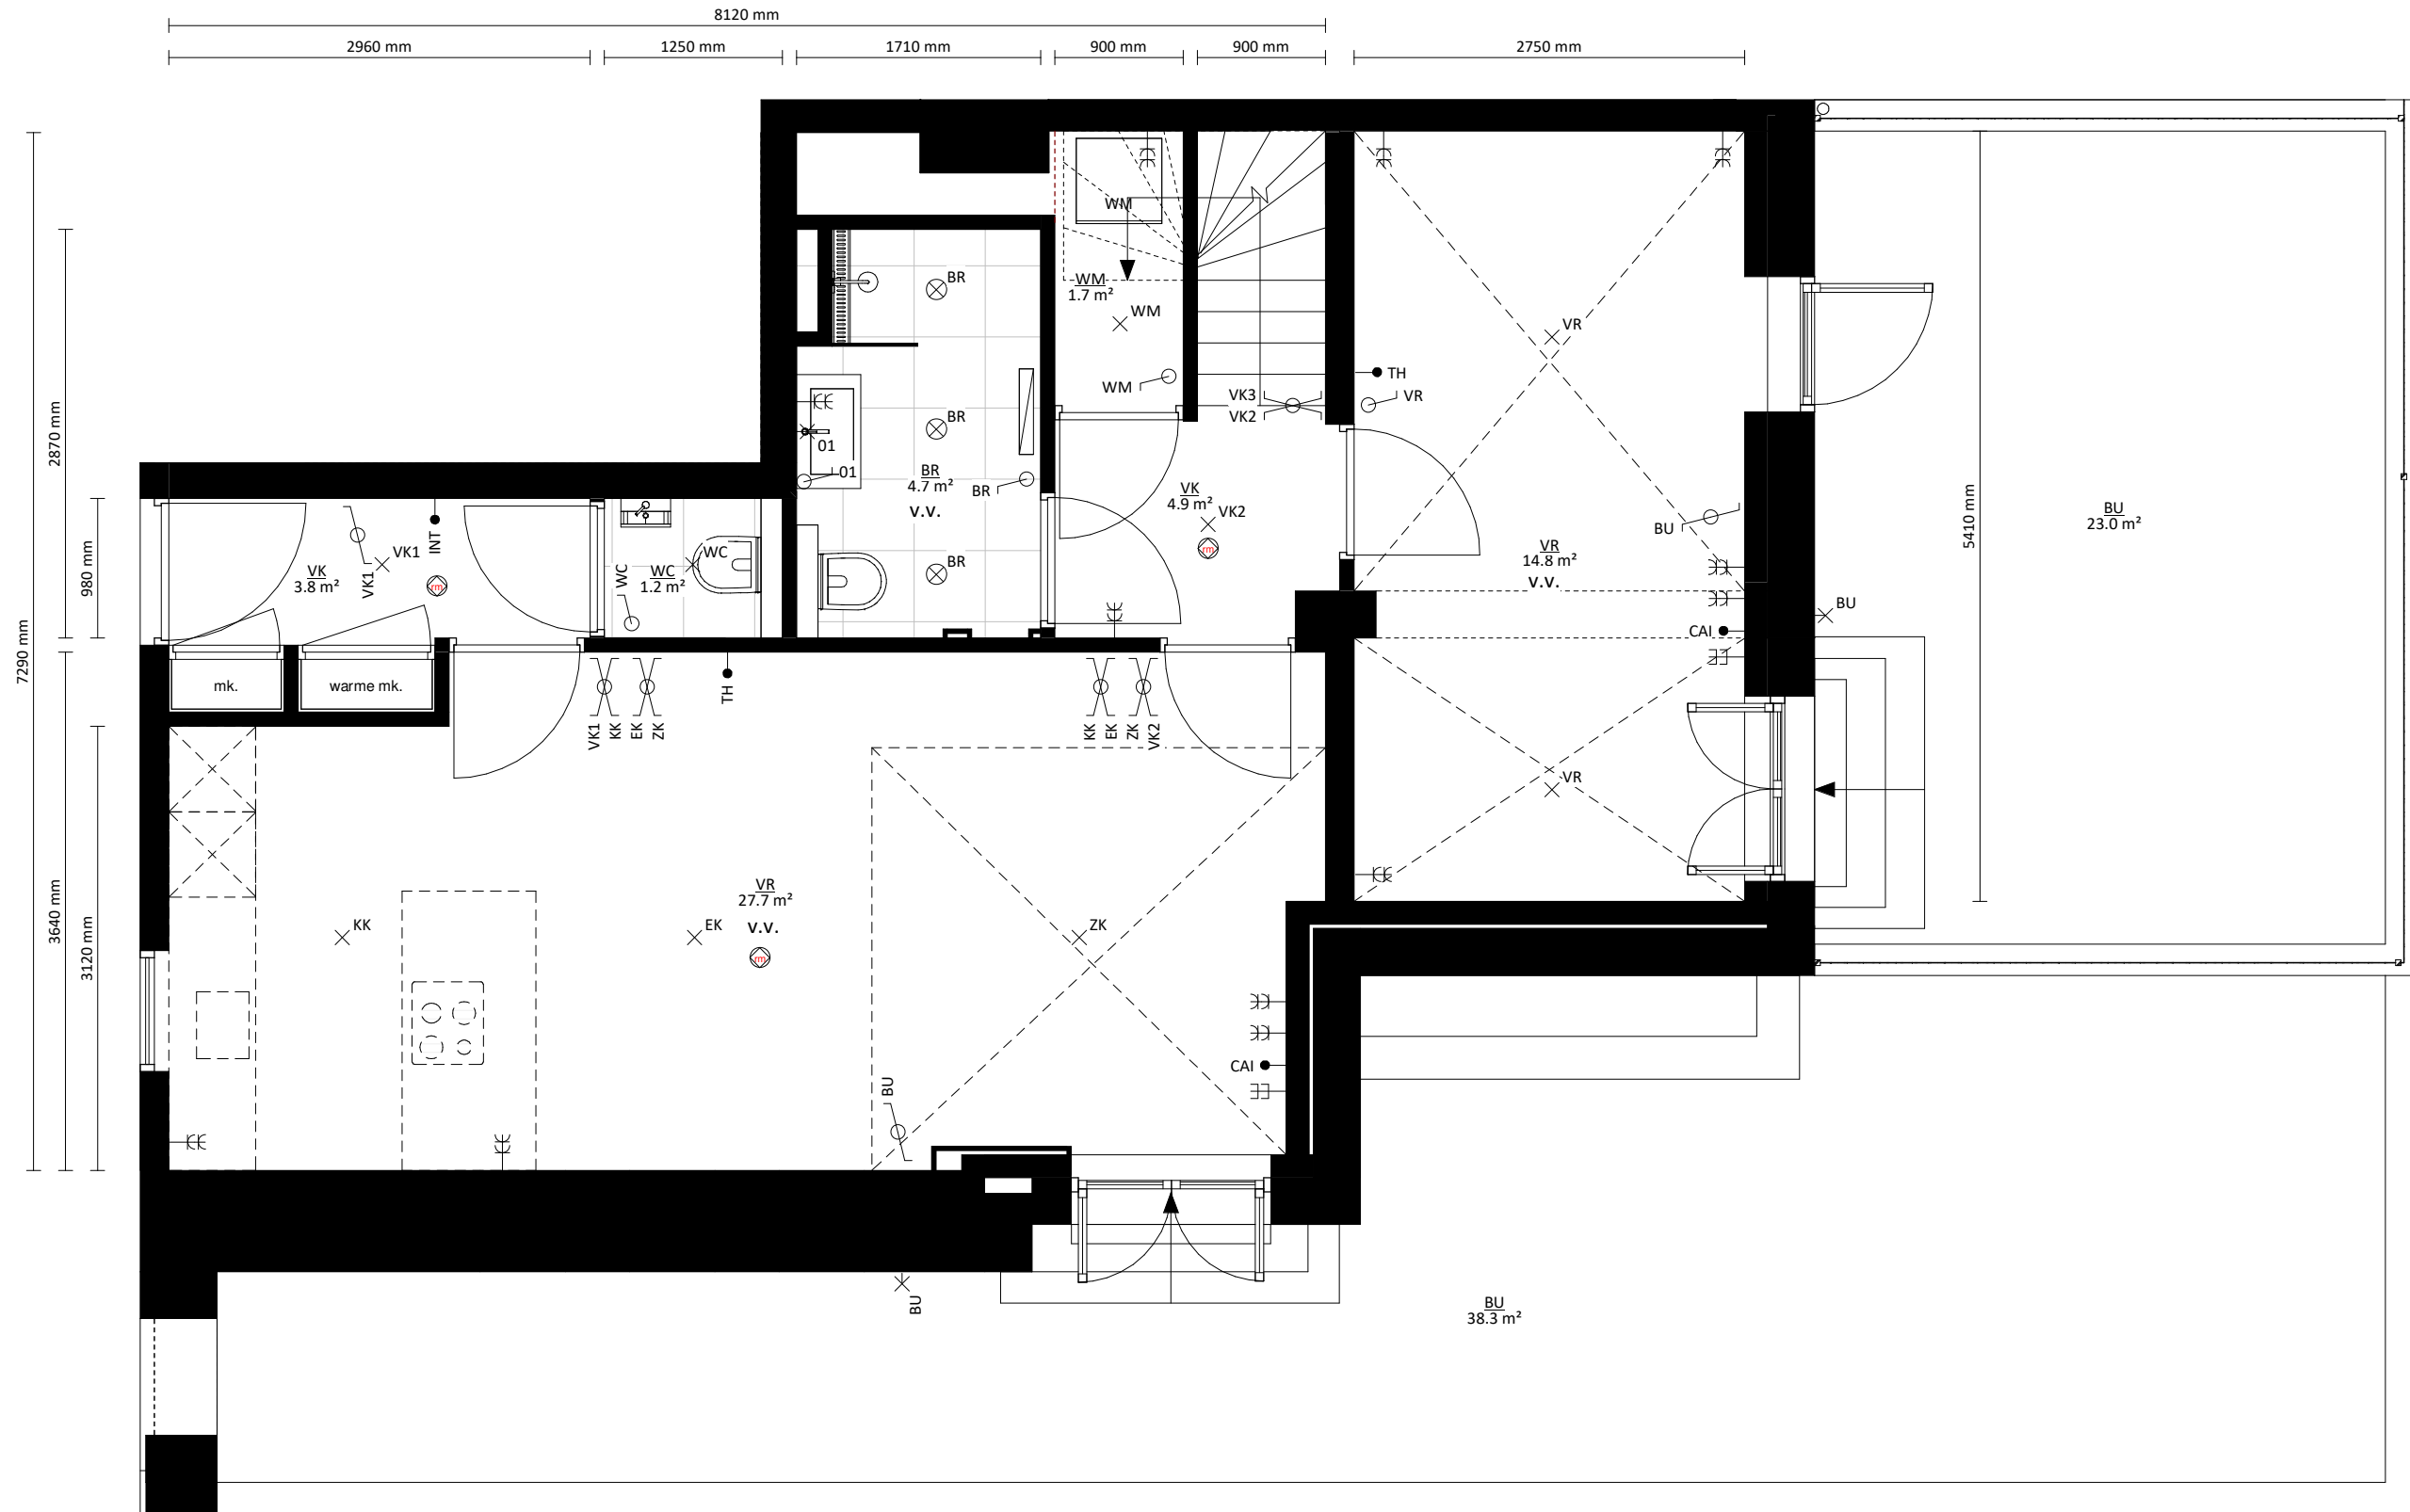

Begane grond

**schaeffer**

Studioschaeffer B.V. | Architecten BNA

Scheepmakersstraat 47  
2515 VA Den Haag  
+31 (0)70 32 22 757  
info@studioschaeffer.nl  
www.studioschaeffer.nl

Project: 19310 - Zuiderparklaan 2 & Loosduinsekade 359 - Den Haag  
Opdrachtgever: dhr. Martijn Lentze  
Architect: ir. J. Lange & ir. E. de Graaf  
Contactpersoon: ir. E. de Graaf  
Tekening: Bouwnummer 13

Tekenaar: JV


Tekeningnummer: VK-SET-A3-13a

Papierformaat: A3      Schaal: 1 : 50

Datum origineel: 25-11-2022

Maten in het werk controleren

Wijzigingen:

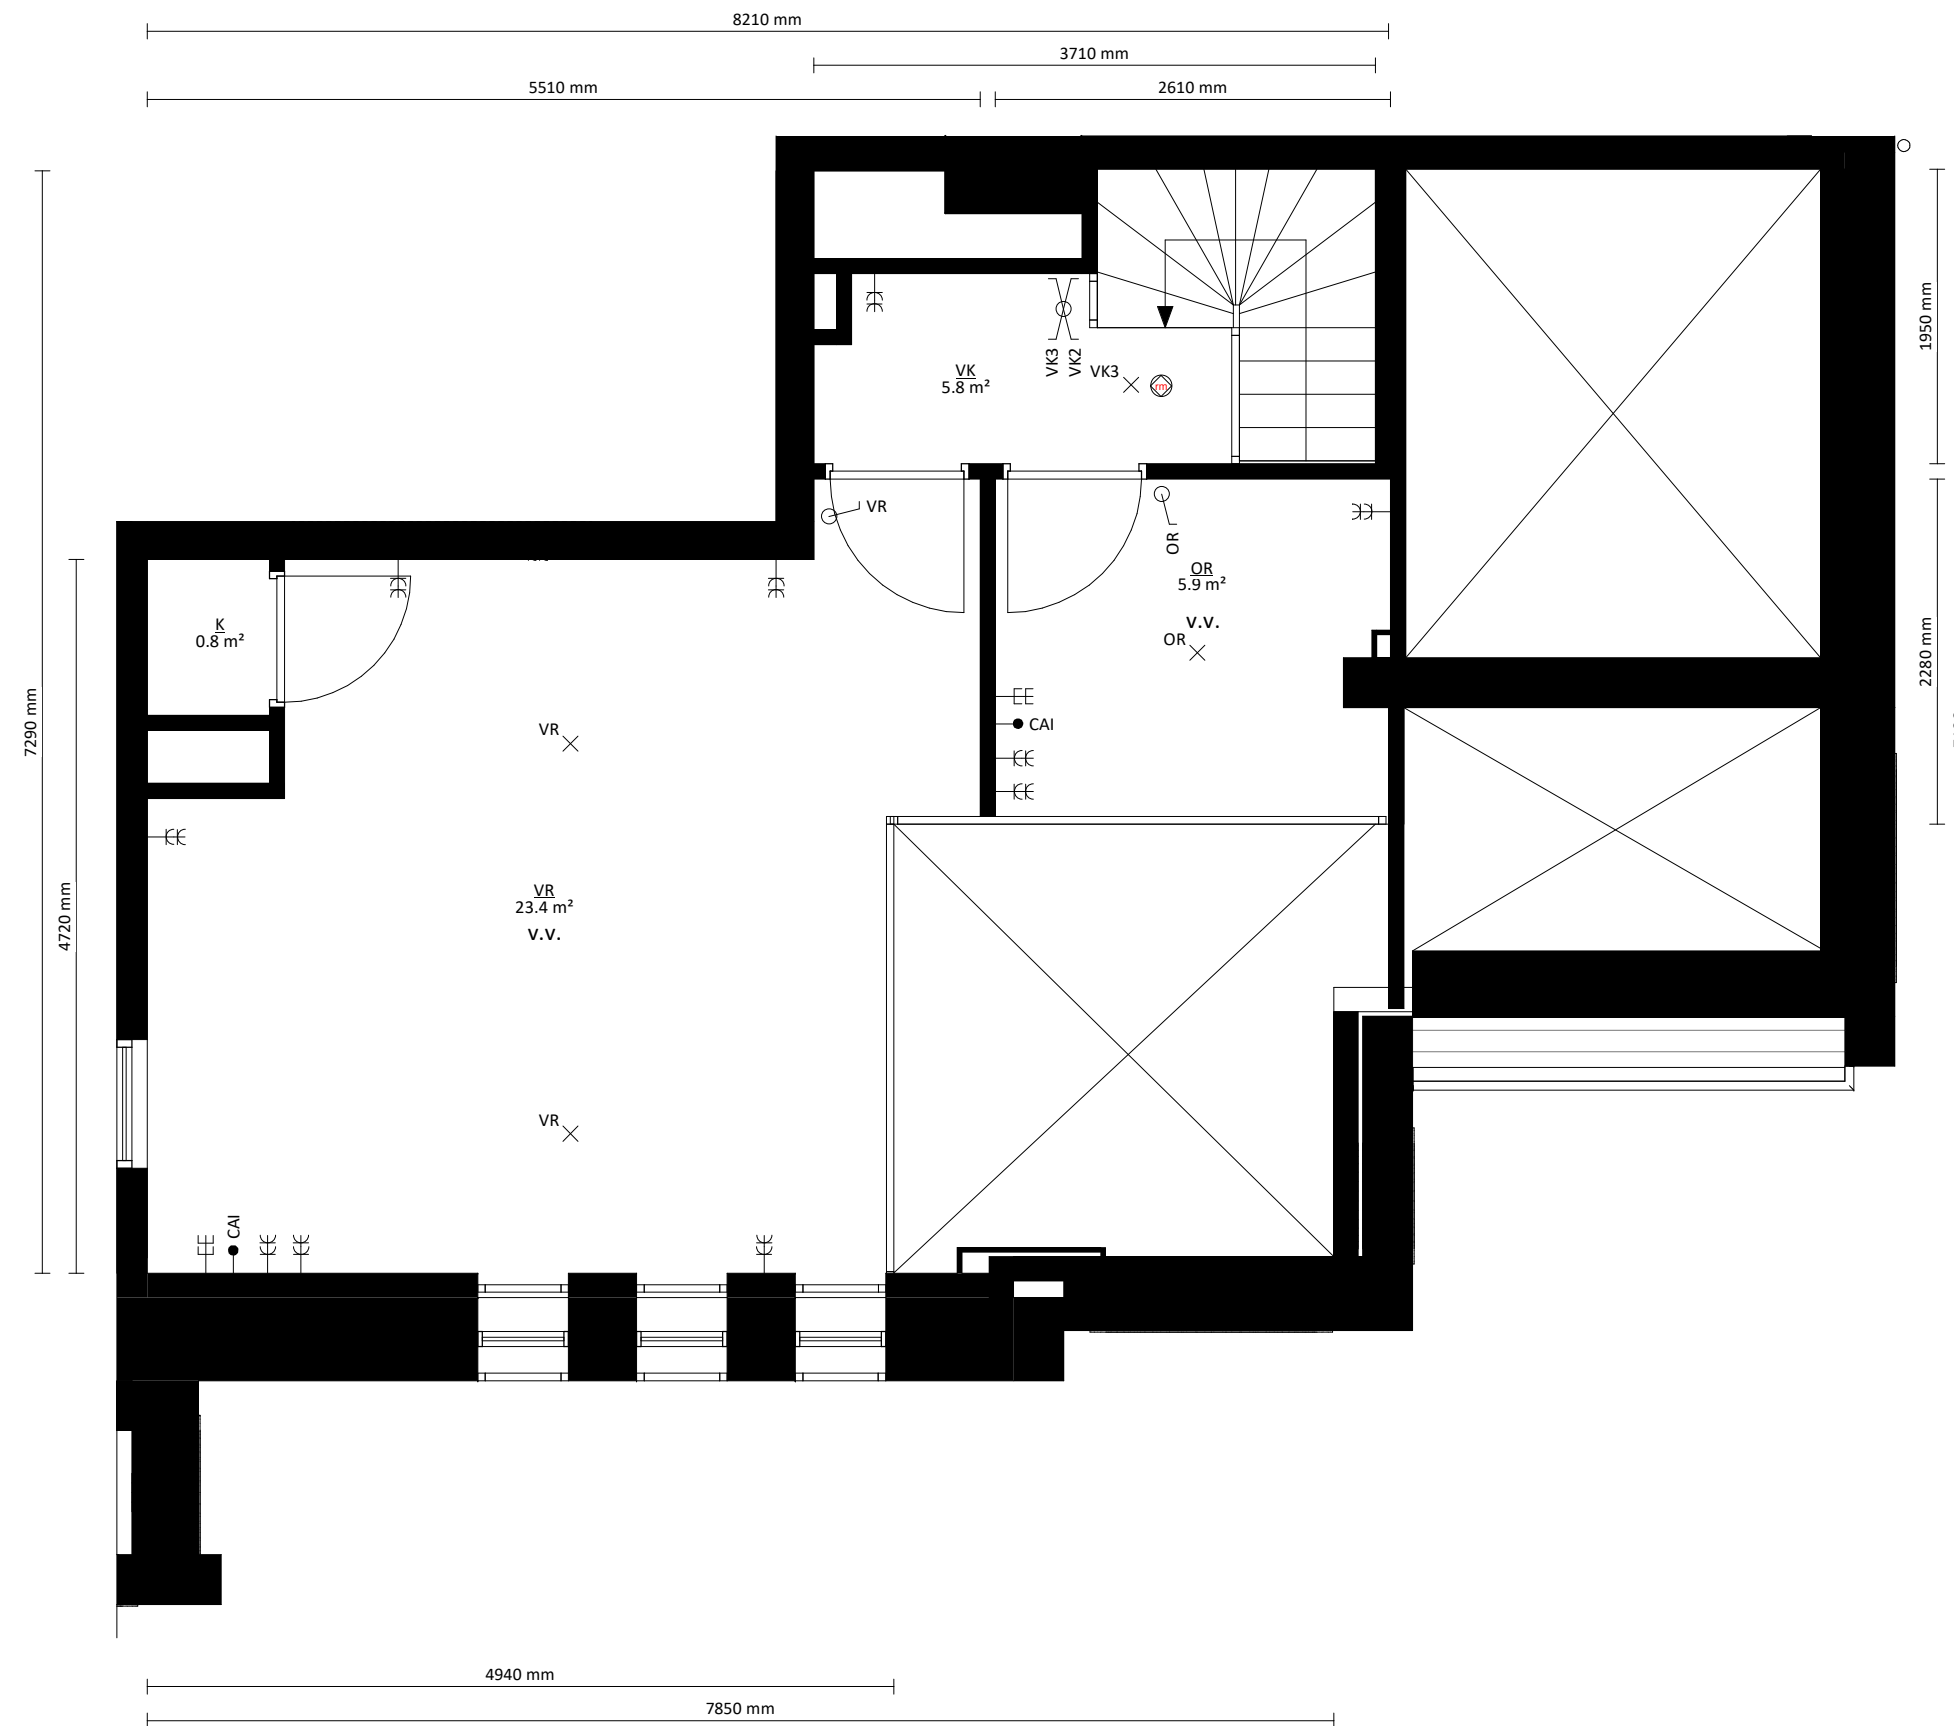

Begane grond entresol

# schaeffer

Studioschaeffer B.V. | Architecten BNA

Scheepmakersstraat 47  
2515 VA Den Haag  
+31 (0)70 32 22 757  
info@studioschaeffer.nl  
www.studioschaeffer.nl


Project: 19310 - Zuiderparklaan 2 & Loosduinsekade 359 - Den Haag  
Opdrachtgever: dhr. Martijn Lentze  
Architect: ir. J. Lange & ir. E. de Graaf  
Contactpersoon: ir. E. de Graaf  
Tekening: Bouwnummer 13

Tekenaar: JV

Tekeningnummer: VK-SET-A3-13b  
Papierformaat: A3    Schaal: 1 : 50  
Datum origineel: 25-11-2022  
Maten in het werk controleren

Wijzigingen:

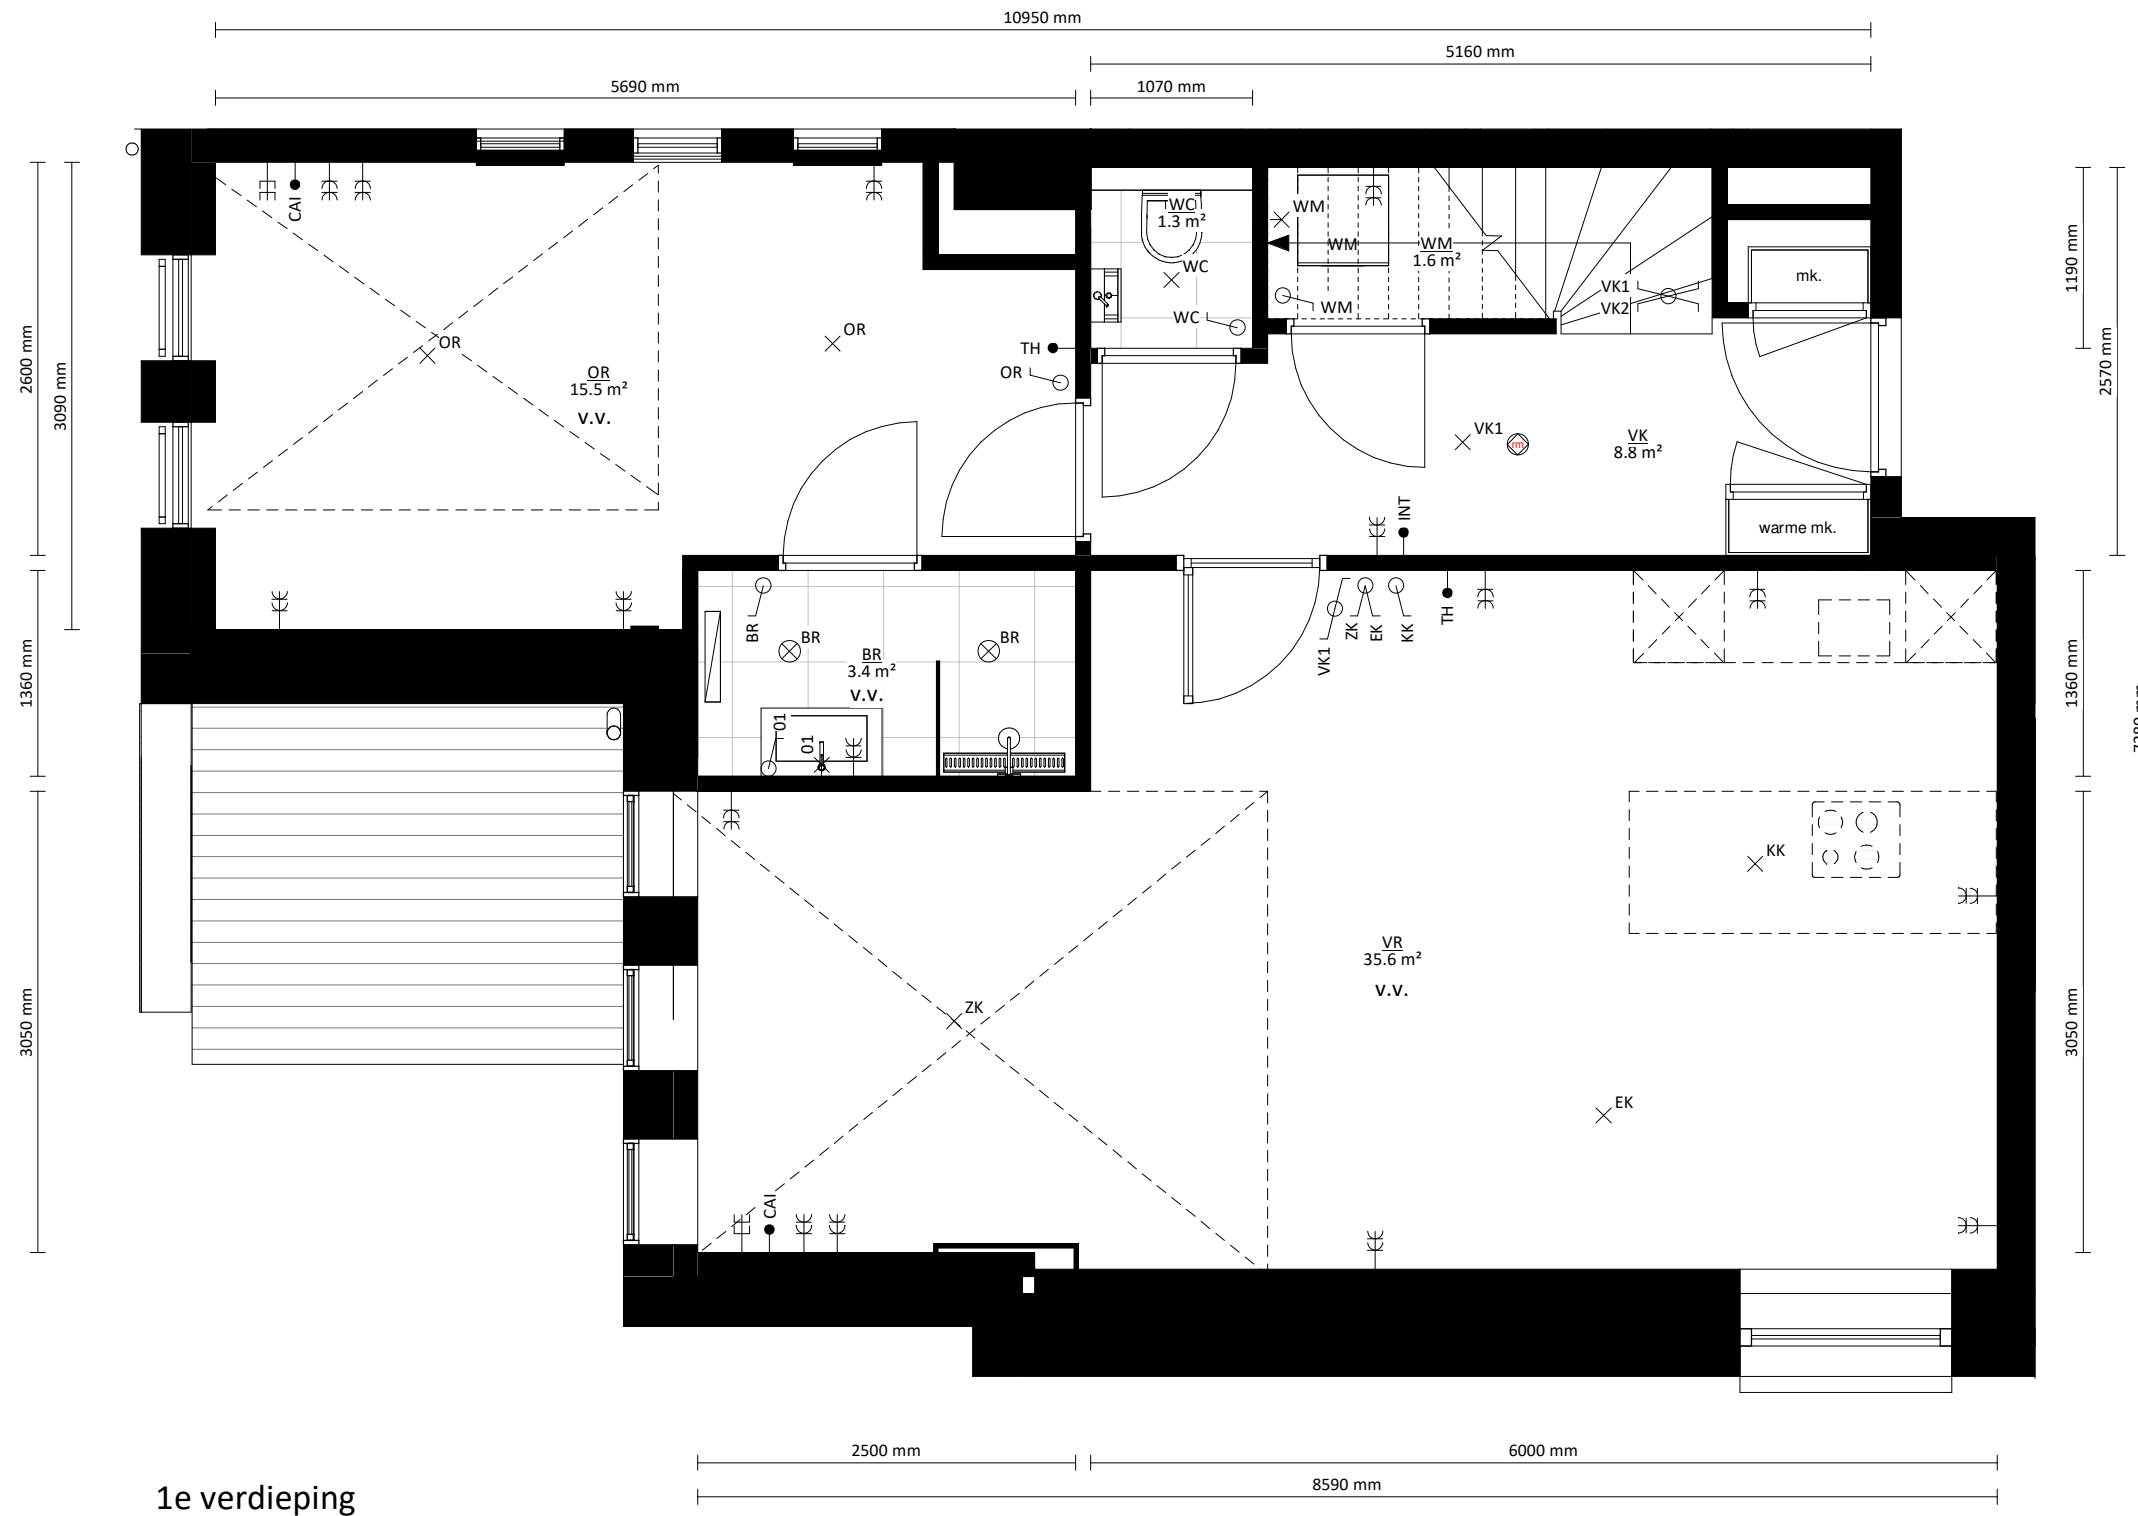

1e verdieping

# schaeffer

Studioschaeffer B.V. | Architecten BNA


Scheepmakersstraat 47  
2515 VA Den Haag  
+31 (0)70 32 22 757  
info@studioschaeffer.nl  
www.studioschaeffer.nl

Project: 19310 - Zuiderparklaan 2 & Loosduinsekade 359 - Den Haag  
Opdrachtgever: dhr. Martijn Lentze  
Architect: ir. J. Lange & ir. E. de Graaf  
Contactpersoon: ir. E. de Graaf  
Tekening: Bouwnummer 14

Tekenaar: JV

Tekeningnummer: VK-SET-A3-14a  
Papierformaat: A3  
Datum origineel: 25-11-2022  
Schaal: 1 : 50  
Maten in het werk controleren

Wijzigingen:

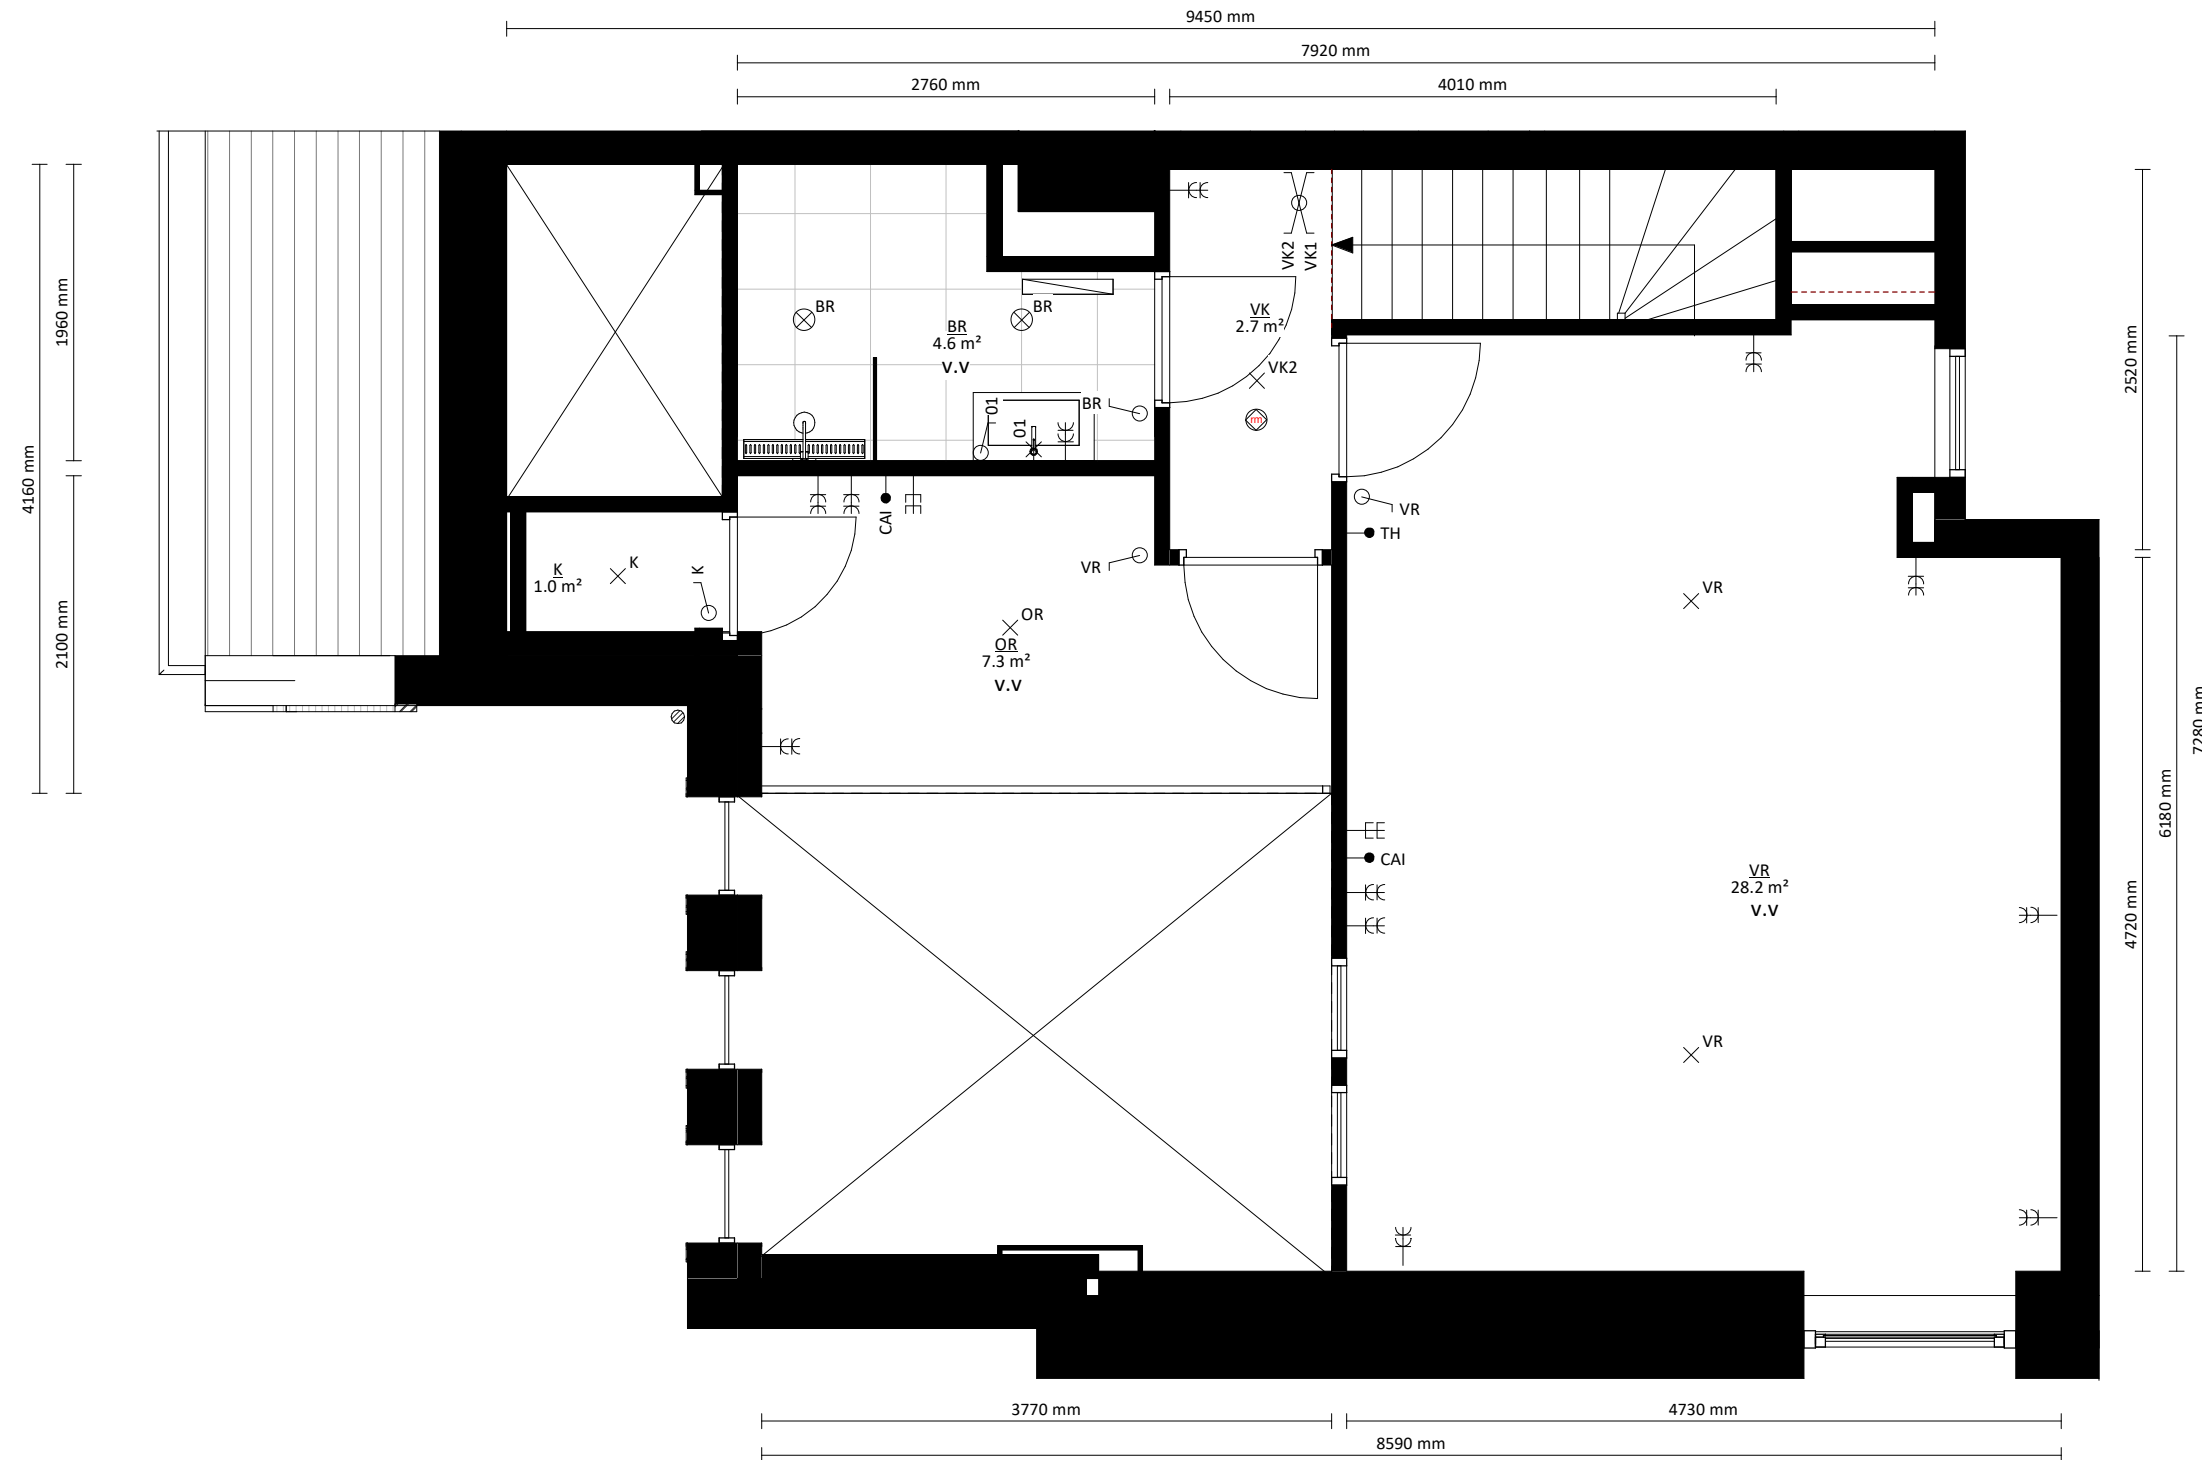

1e verdieping entresol

**schaeffer**

Studioschaeffer B.V. | Architecten BNA


Scheepmakersstraat 47  
2515 VA Den Haag  
+31 (0)70 32 22 757  
info@studioschaeffer.nl  
www.studioschaeffer.nl

Project: 19310 - Zuiderparklaan 2 & Loosduinsekade 359 - Den Haag  
Opdrachtgever: dhr. Martijn Lentze  
Architect: ir. J. Lange & ir. E. de Graaf  
Contactpersoon: ir. E. de Graaf  
Tekening: Bouwnummer 14


Tekenaar: JV

Tekeningnummer: VK-SET-A3-14b  
Papierformaat: A3     Schaal: 1 : 50  
Datum origineel: 25-11-2022  
Maten in het werk controleren


Wijzigingen:

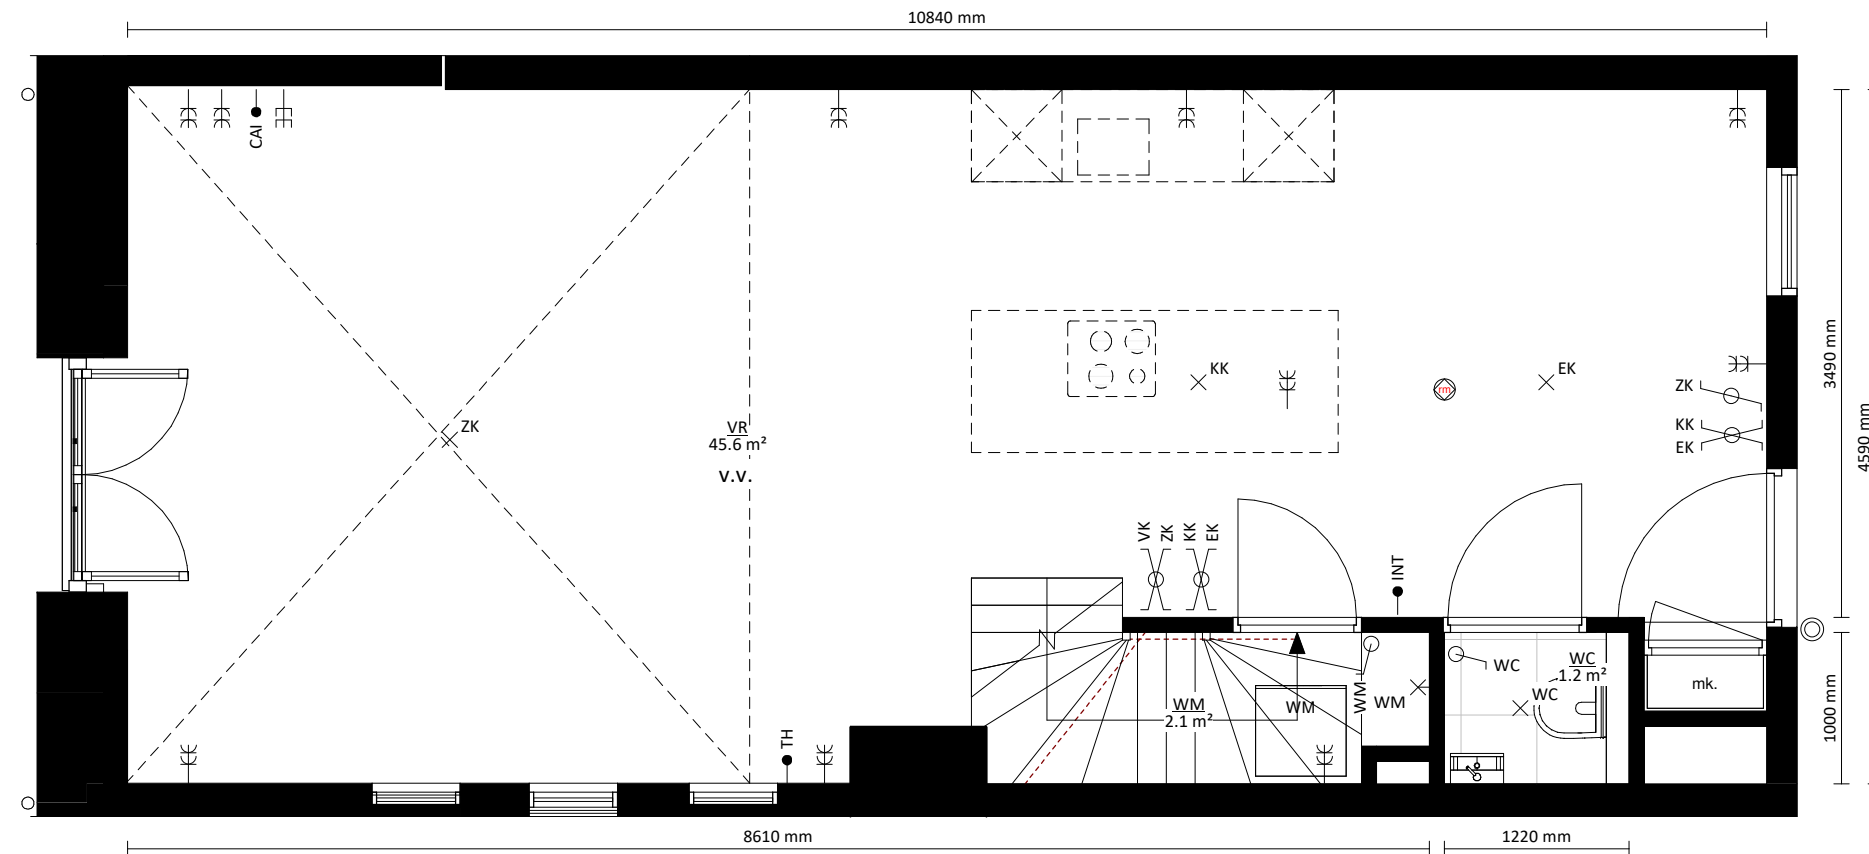
1e verdieping

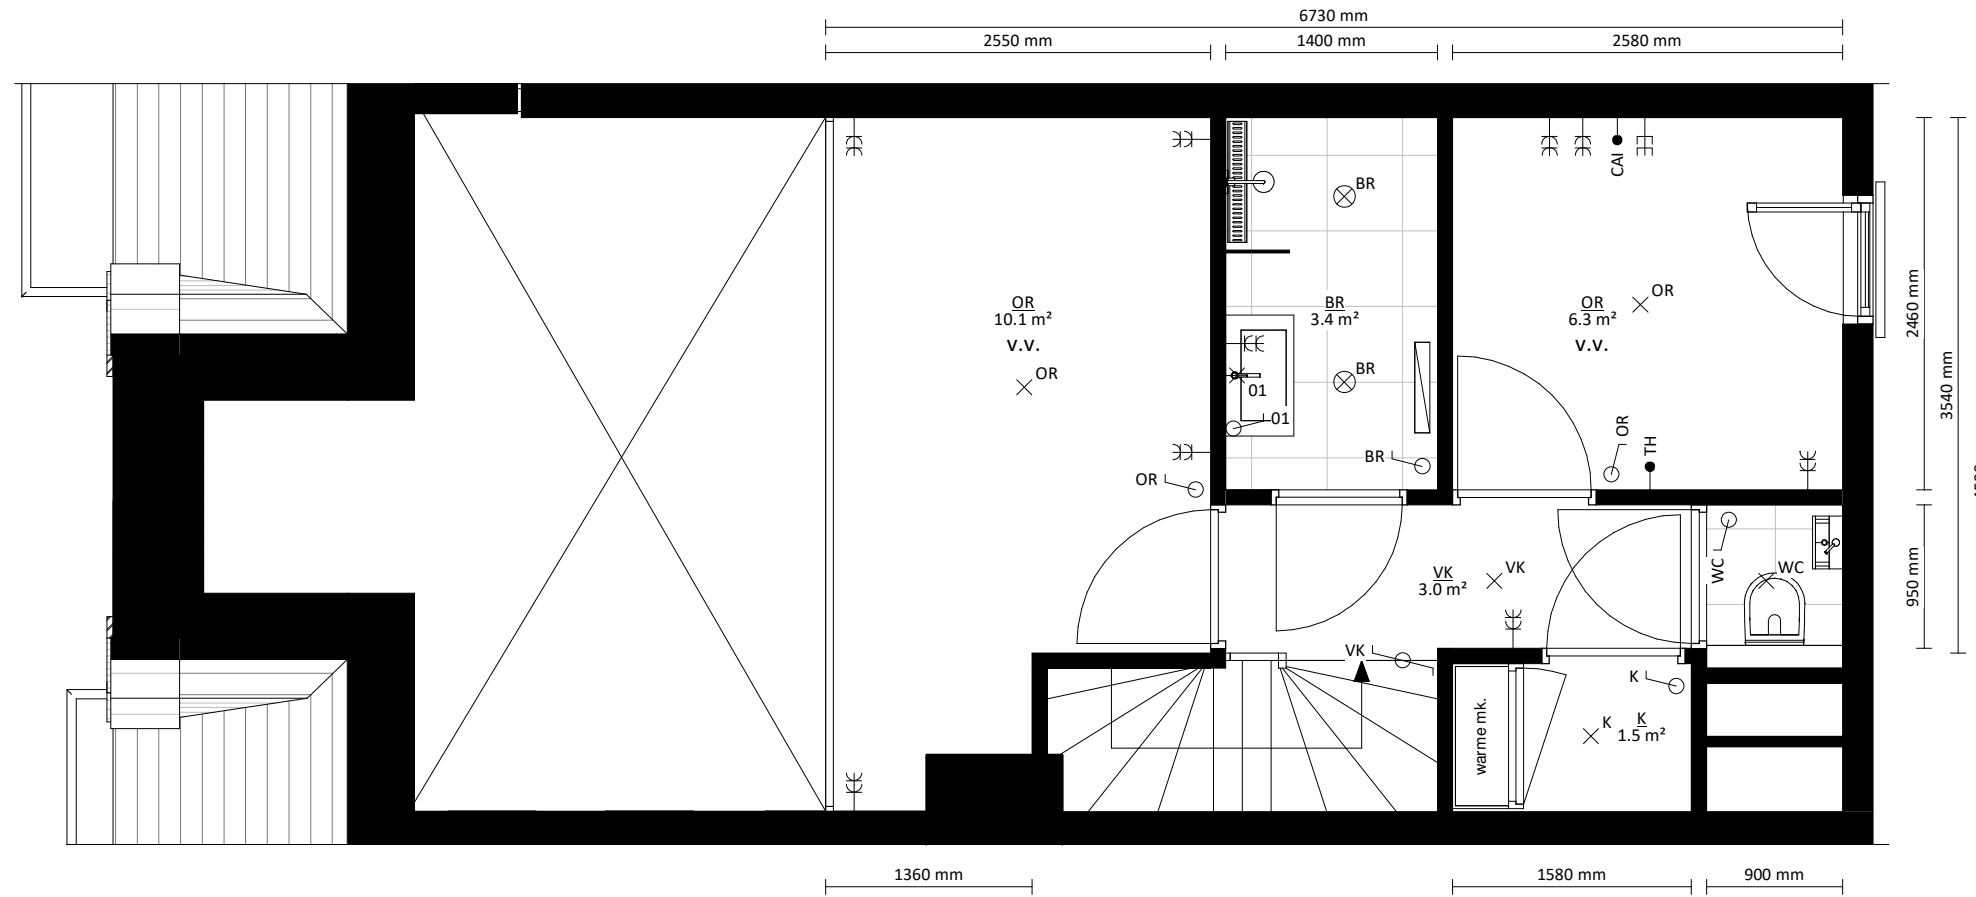


1e verdieping entresol

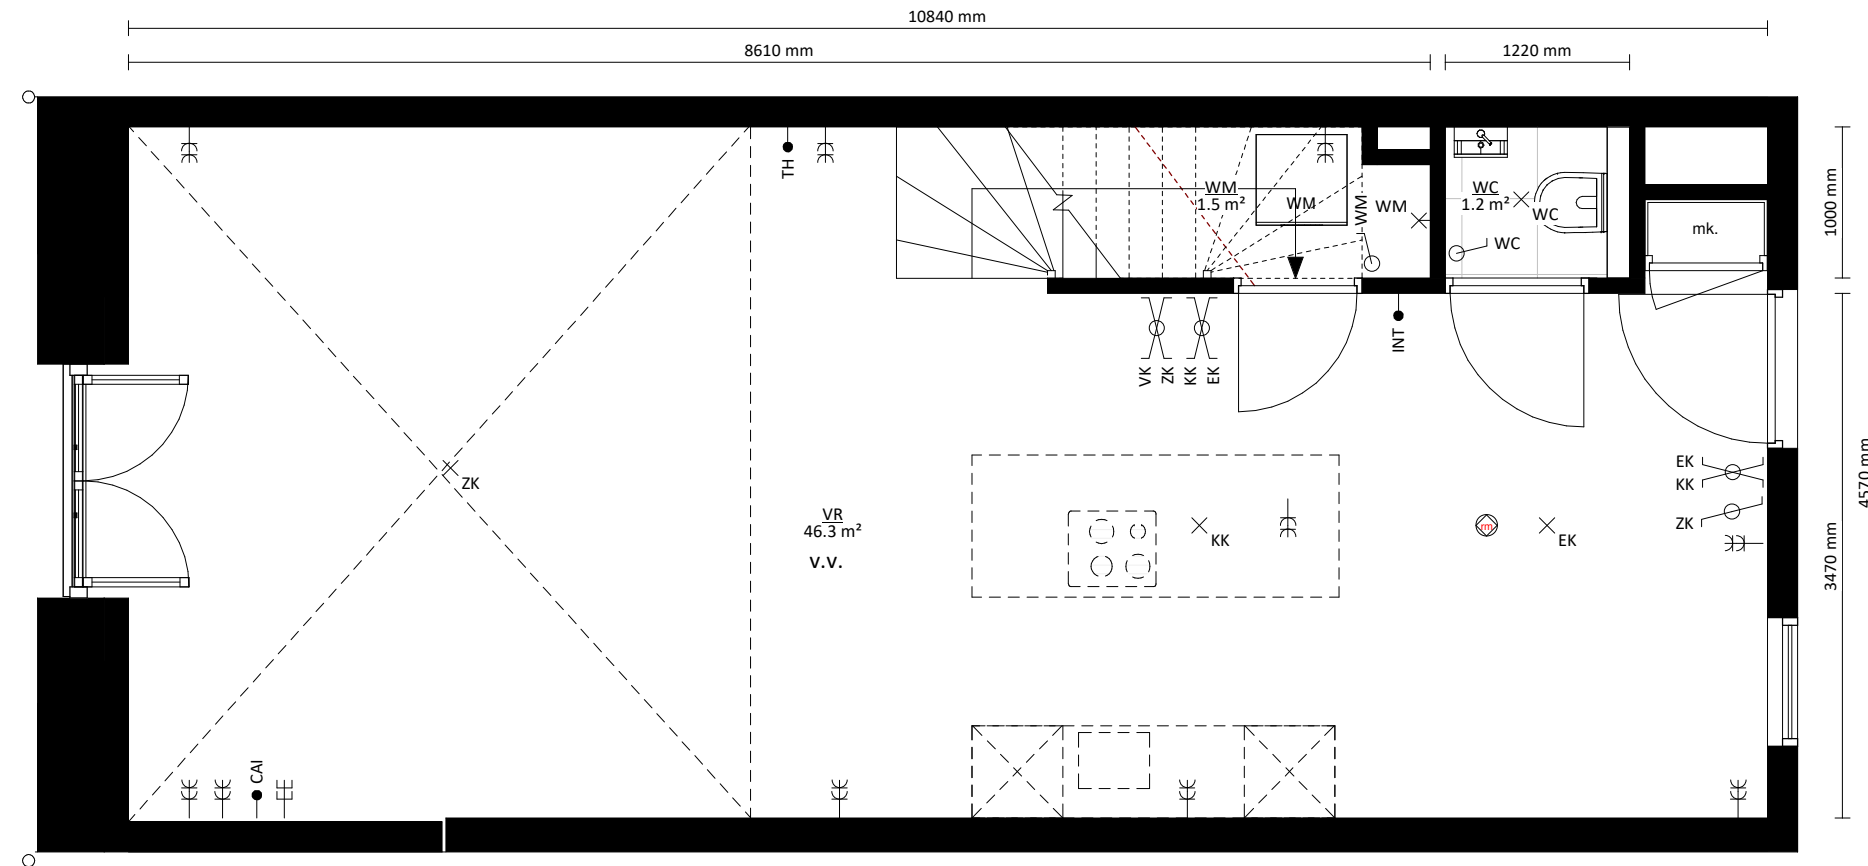

1e verdieping

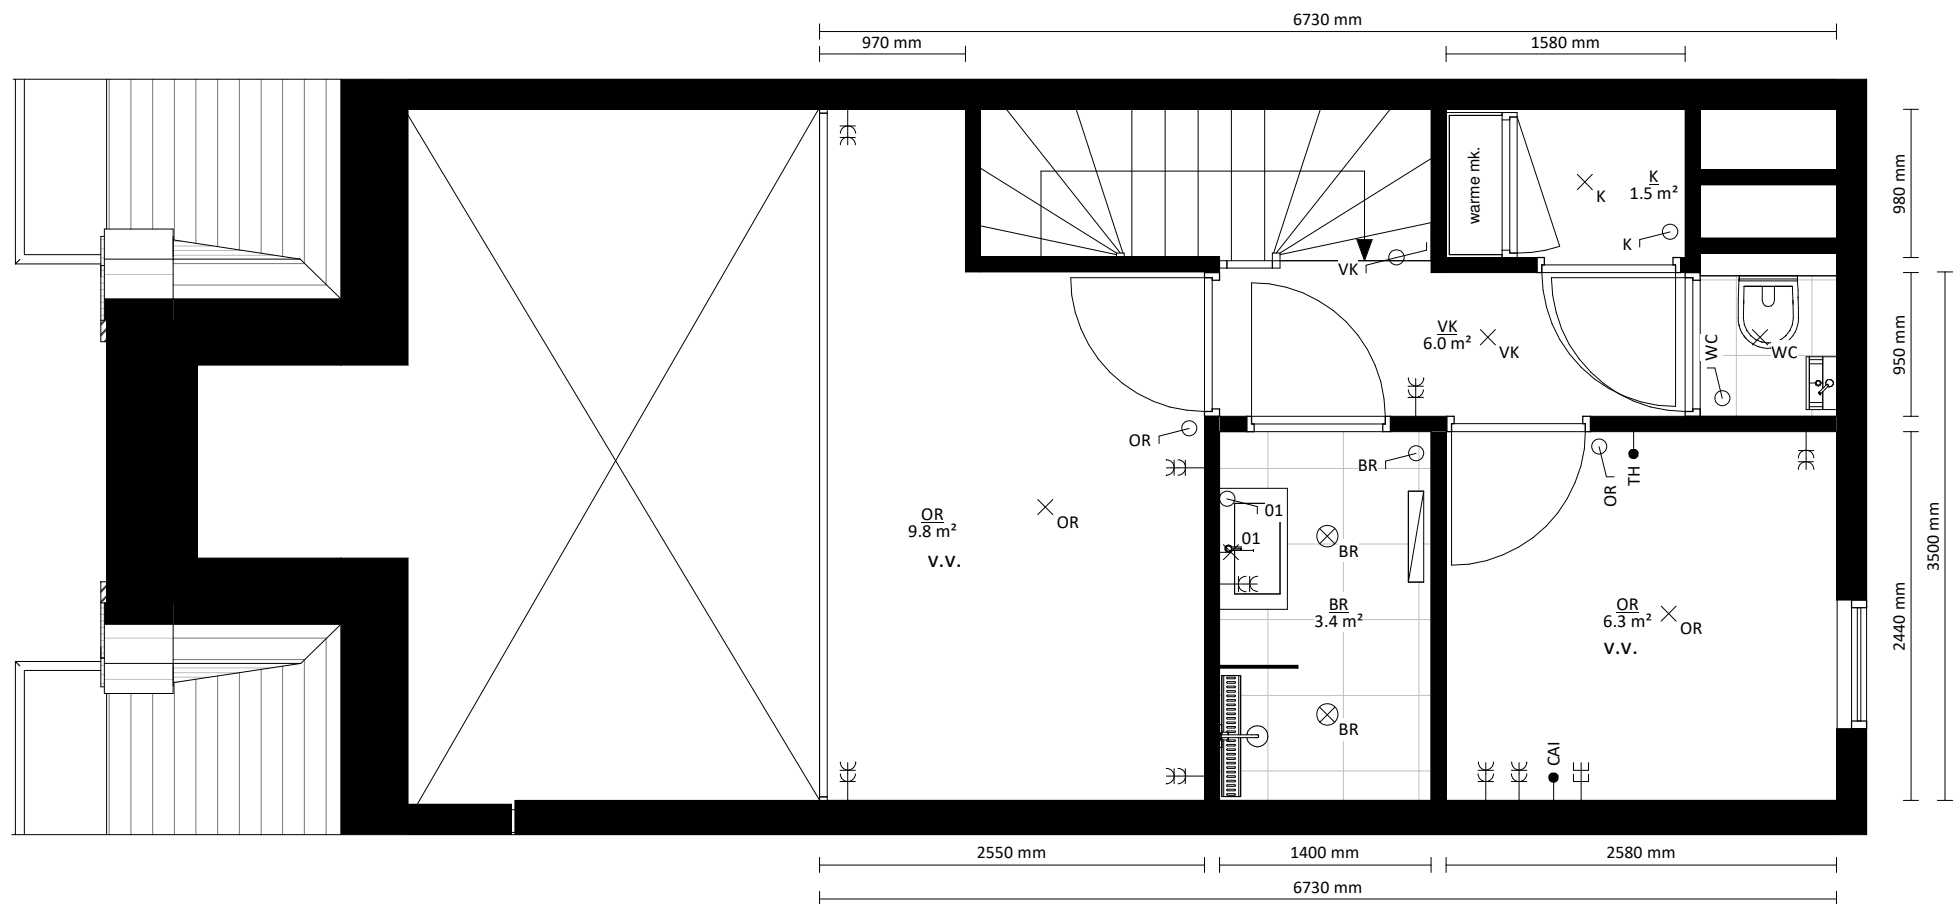

1e verdieping entresol

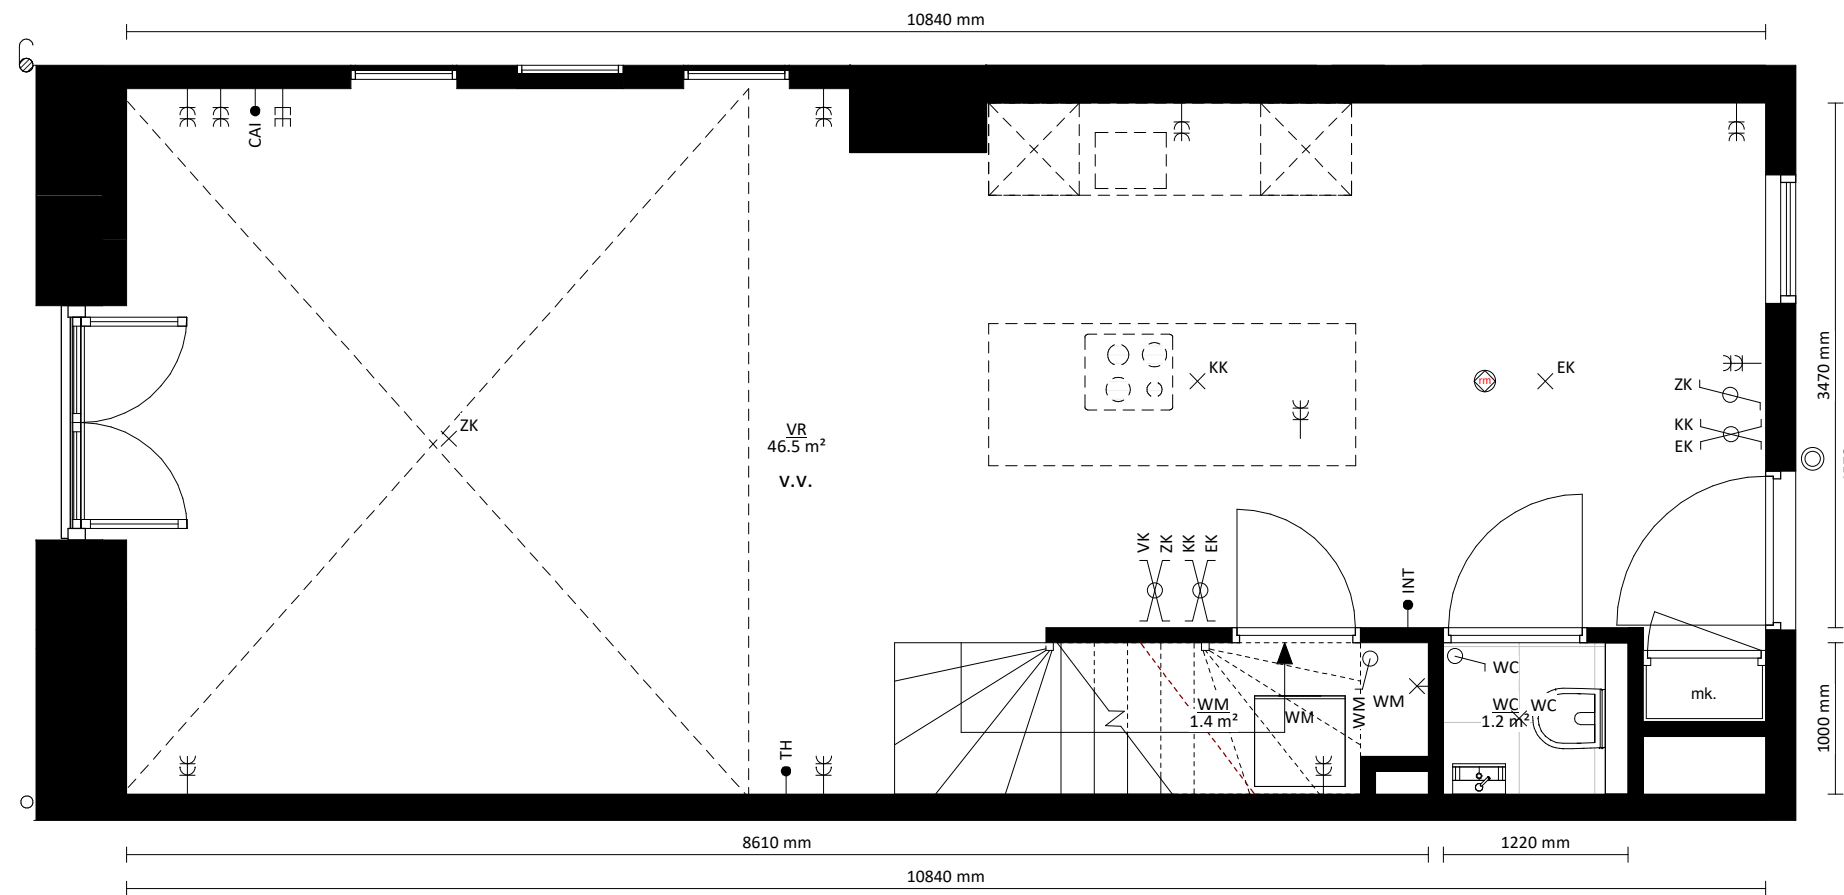

1e verdieping

# schaeffer

Studioschaeffer B.V. | Architecten BNA

Scheepmakersstraat 47  
2515 VA Den Haag  
+31 (0)70 32 22 757  
info@studioschaeffer.nl  
www.studioschaeffer.nl


Project: 19310 - Zuiderparklaan 2 & Loosduinsekade 359 - Den Haag  
Opdrachtgever: dhr. Martijn Lentze  
Architect: ir. J. Lange & ir. E. de Graaf  
Contactpersoon: ir. E. de Graaf  
Tekening: Bouwnummer 17

Tekenaar: JV

Tekeningnummer: VK-SET-A3-17a  
Papierformaat: A3  
Datum origineel: 25-11-2022  
Maten in het werk controleren


Wijzigingen:

Wijzigingen:

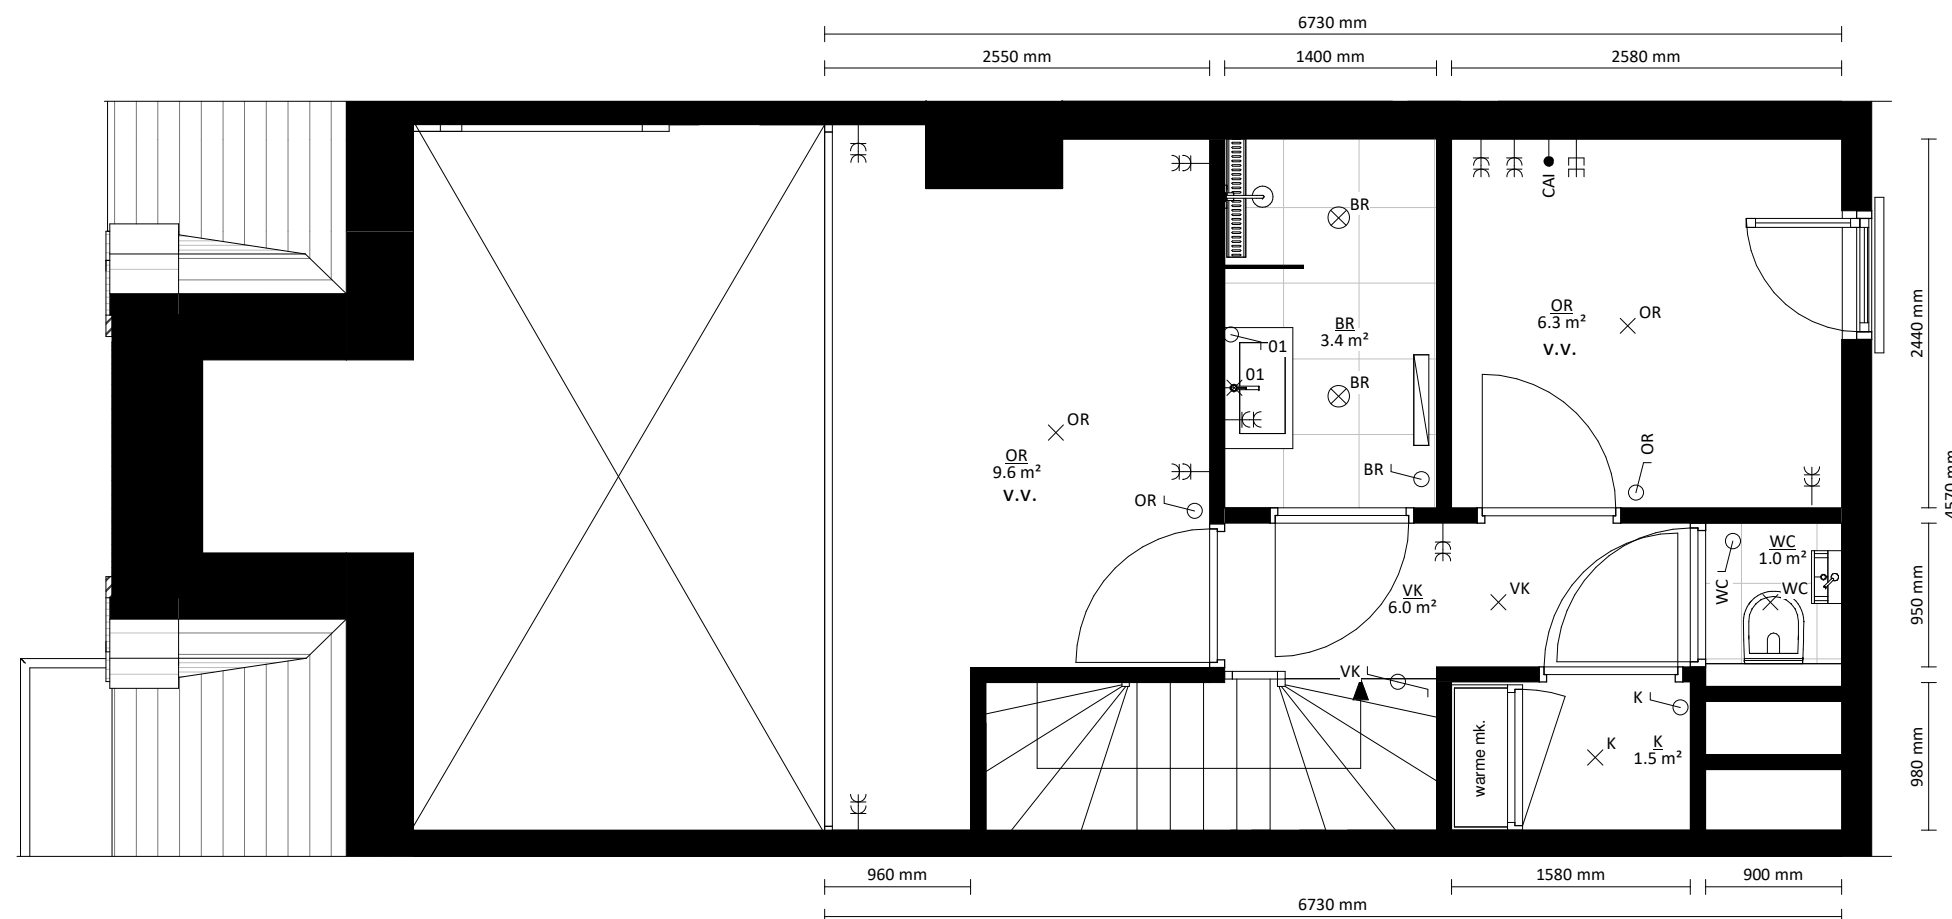


1e verdieping entresol



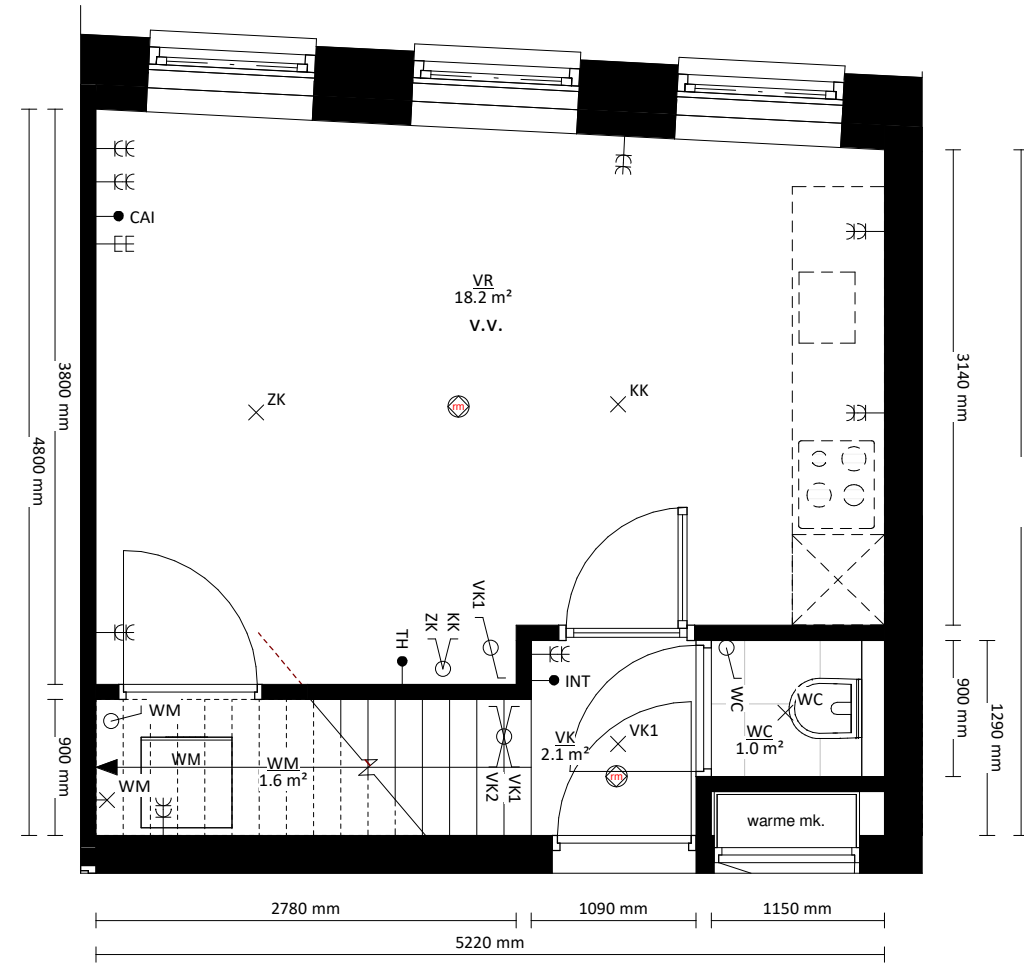

1e verdieping pastorie

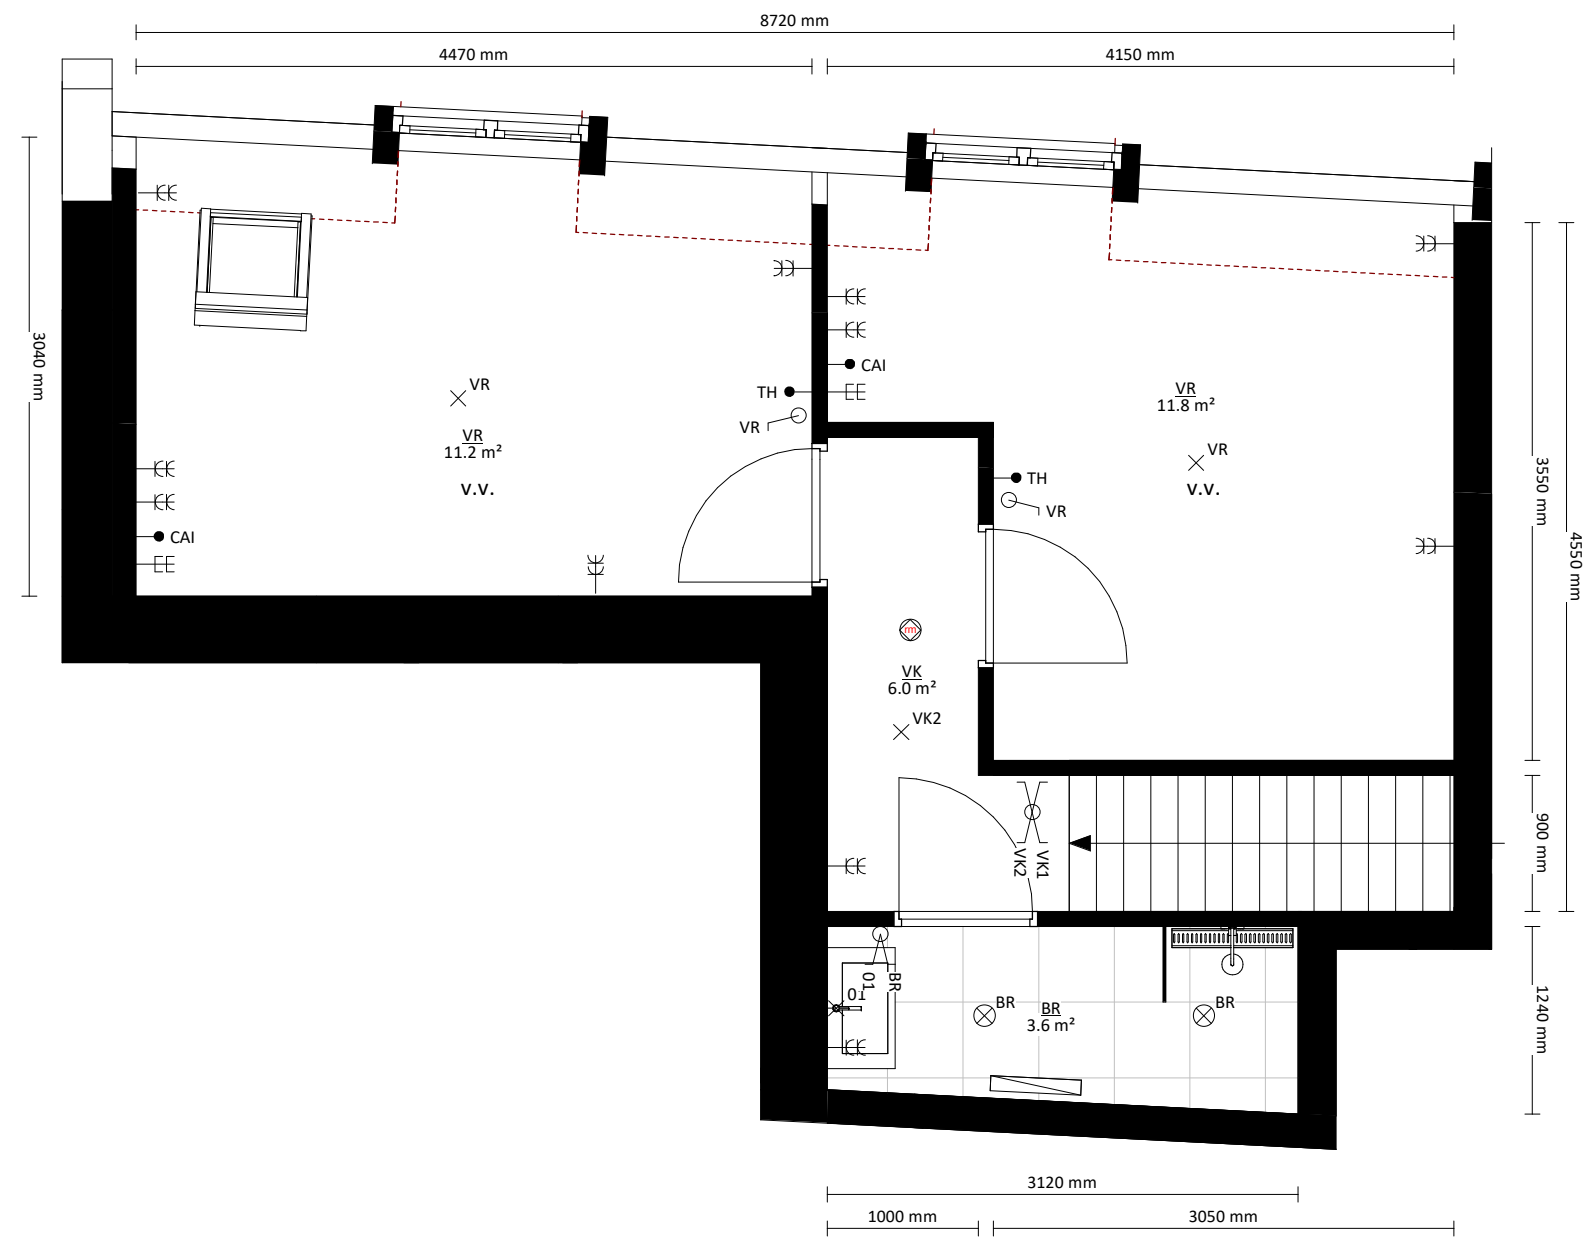

2e verdieping pastorie

# schaeffer

Studioschaeffer B.V. | Architecten BNA


Scheepmakersstraat 47  
2515 VA Den Haag  
+31 (0)70 32 22 757  
info@studioschaeffer.nl  
www.studioschaeffer.nl

Project: 19310 - Zuiderparklaan 2 & Loosduinsekade 359 - Den Haag  
Opdrachtgever: dhr. Martijn Lentze  
Architect: ir. J. Lange & ir. E. de Graaf  
Contactpersoon: ir. E. de Graaf  
Tekening: Bouwnummer 18

Tekenaar: JV

Tekeningnummer: VK-SET-A3-18b  
Papierformaat: A3    Schaal: 1 : 50  
Datum origineel: 25-11-2022  
Maten in het werk controleren

Wijzigingen:

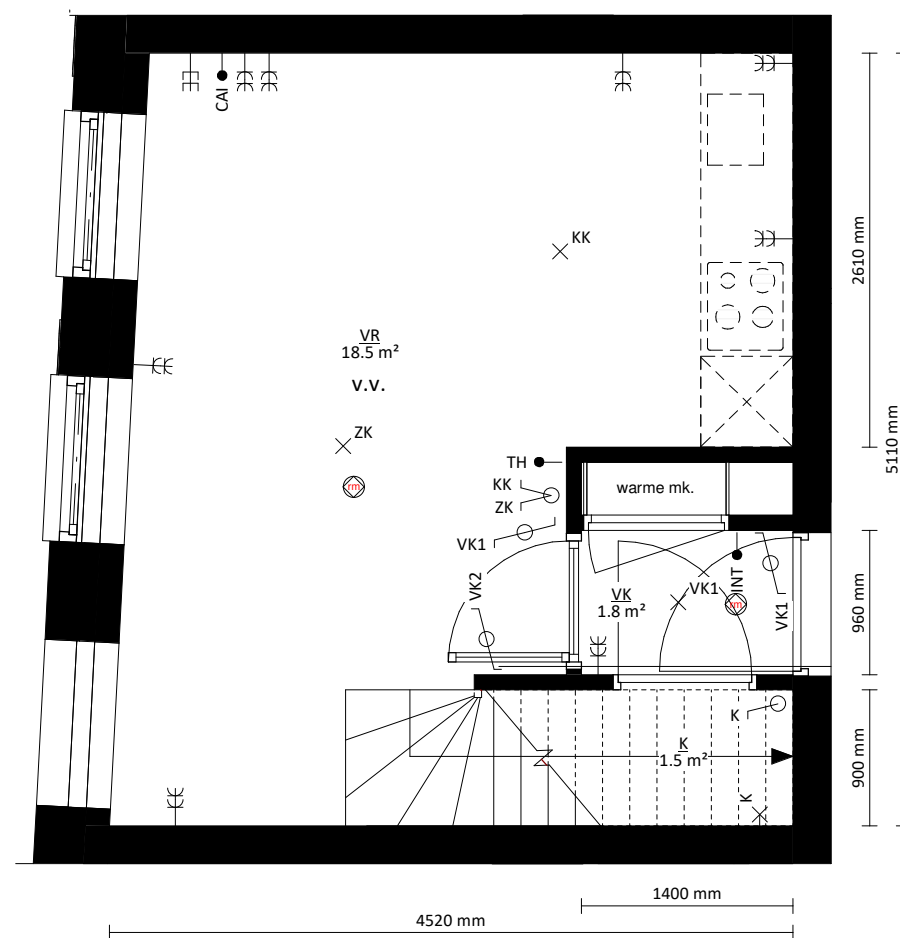1e verdieping pastorie

# schaeffer

Studioschaeffer B.V. | Architecten BNA


Scheepmakersstraat 47  
2515 VA Den Haag  
+31 (0)70 32 22 757  
info@studioschaeffer.nl  
www.studioschaeffer.nl

Project: 19310 - Zuiderparklaan 2 & Loosduinsekade 359 - Den Haag  
Opdrachtgever: dhr. Martijn Lentze  
Architect: ir. J. Lange & ir. E. de Graaf  
Contactpersoon: ir. E. de Graaf  
Tekening: Bouwnummer 19

Tekenaar: JV

Tekeningnummer: VK-SET-A3-19a  
Papierformaat: A3    Schaal: 1 : 50  
Datum origineel: 25-11-2022  
Maten in het werk controleren

Wijzigingen:

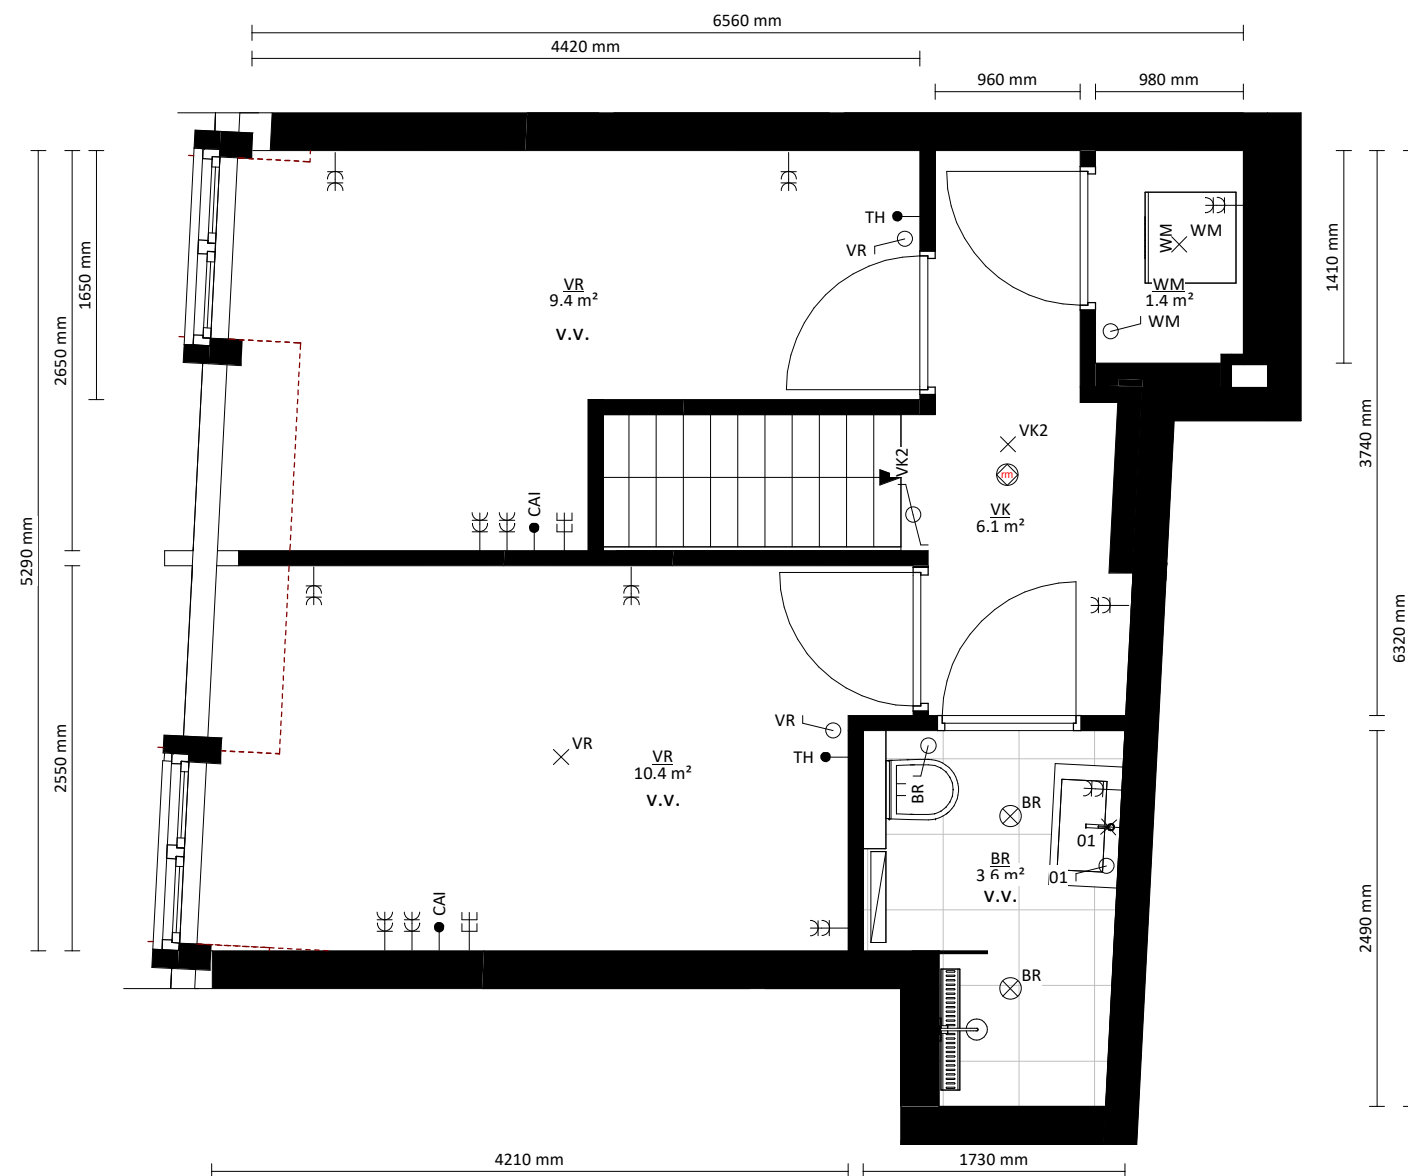

2e verdieping pastorie

# schaeffer

Studioschaeffer B.V. | Architecten BNA


Scheepmakersstraat 47  
2515 VA Den Haag  
+31 (0)70 32 22 757  
info@studioschaeffer.nl  
www.studioschaeffer.nl

Project: 19310 - Zuiderparklaan 2 & Loosduinsekade 359 - Den Haag  
Opdrachtgever: dhr. Martijn Lentze  
Architect: ir. J. Lange & ir. E. de Graaf  
Contactpersoon: ir. E. de Graaf  
Tekening: Bouwnummer 19

Tekenaar: JV

Tekeningnummer: VK-SET-A3-19b  
Papierformaat: A3  
Datum origineel: 25-11-2022  
Maten in het werk controleren

Wijzigingen:

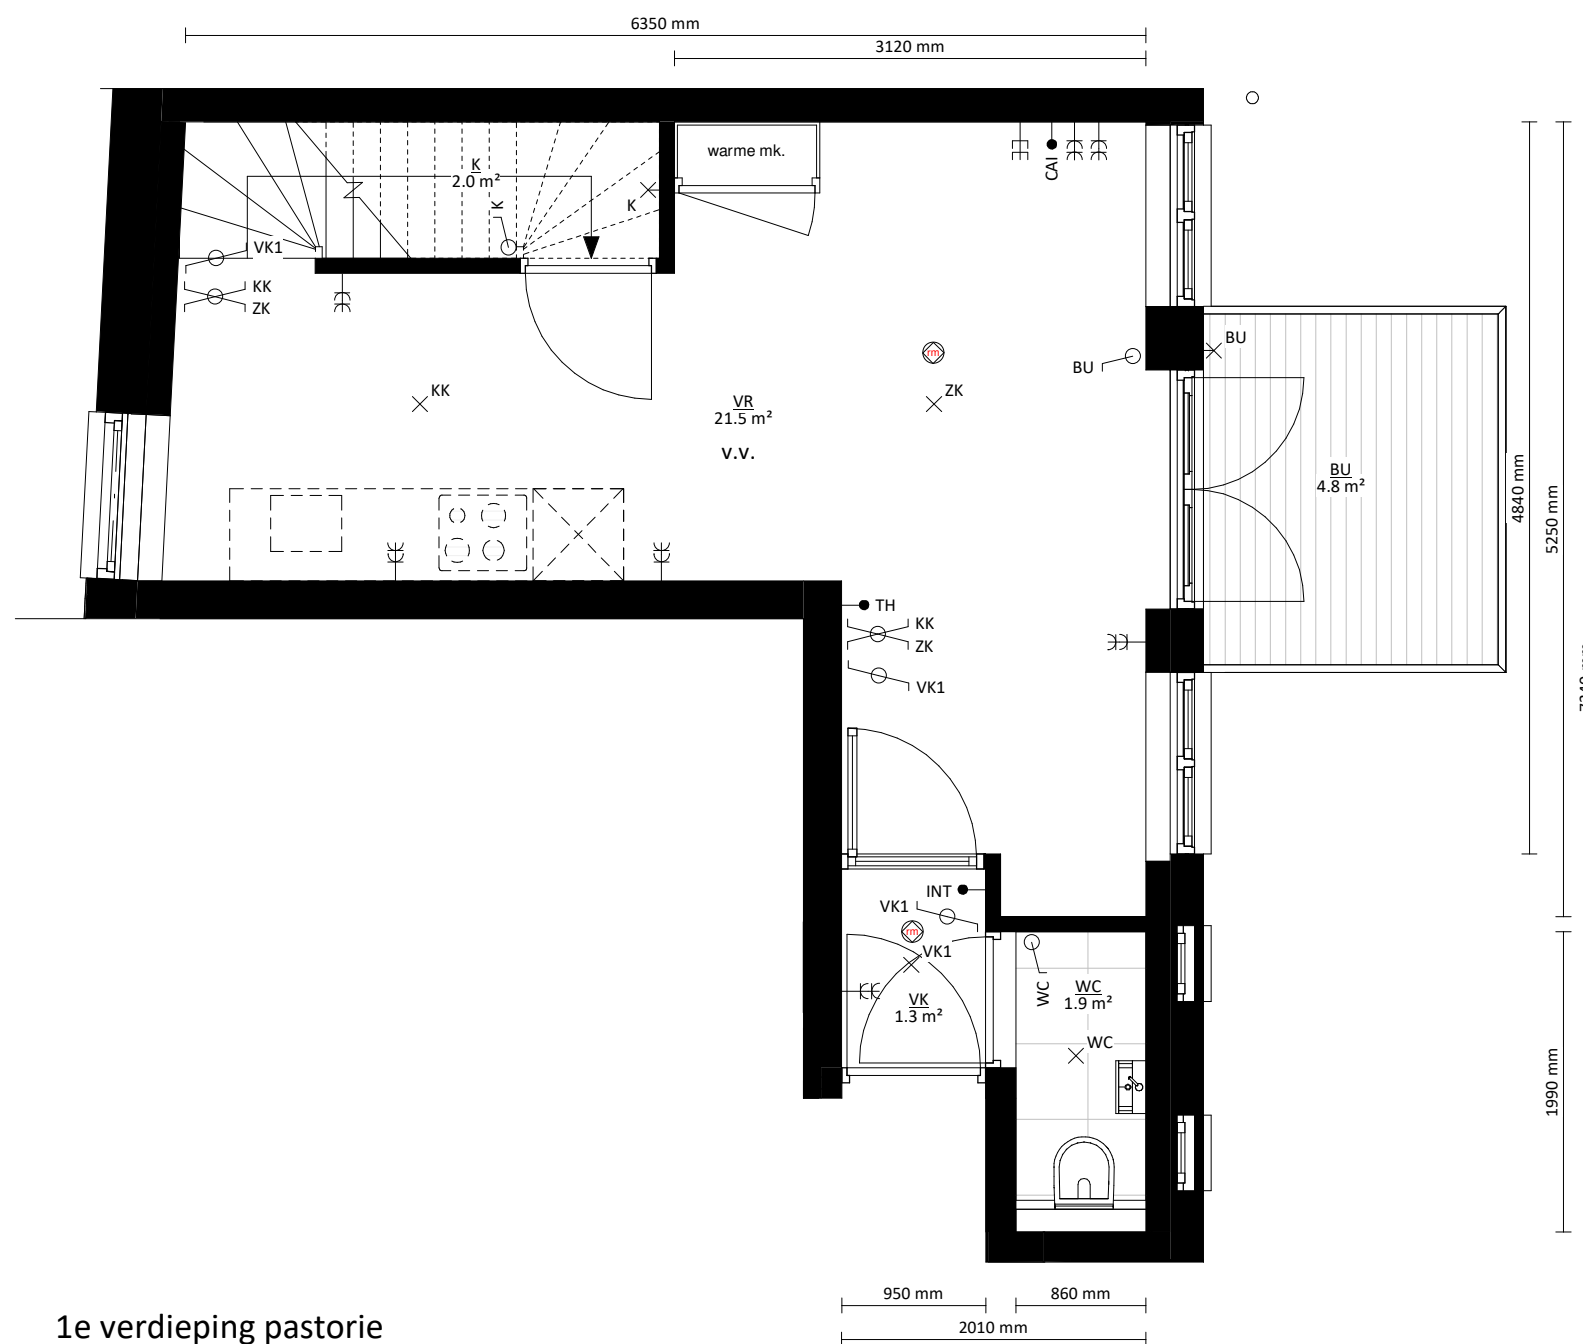1e verdieping pastorie

# schaeffer

Studioschaeffer B.V. | Architecten BNA


Scheepmakersstraat 47  
2515 VA Den Haag  
+31 (0)70 32 22 757  
info@studioschaeffer.nl  
www.studioschaeffer.nl

Project: 19310 - Zuiderparklaan 2 & Loosduinsekade 359 - Den Haag  
Opdrachtgever: dhr. Martijn Lentze  
Architect: ir. J. Lange & ir. E. de Graaf  
Contactpersoon: ir. E. de Graaf  
Tekening: Bouwnummer 20


Tekenaar: JV

Tekeningnummer: VK-SET-A3-20a  
Papierformaat: A3  
Datum origineel: 25-11-2022  
Maten in het werk controleren

Wijzigingen:

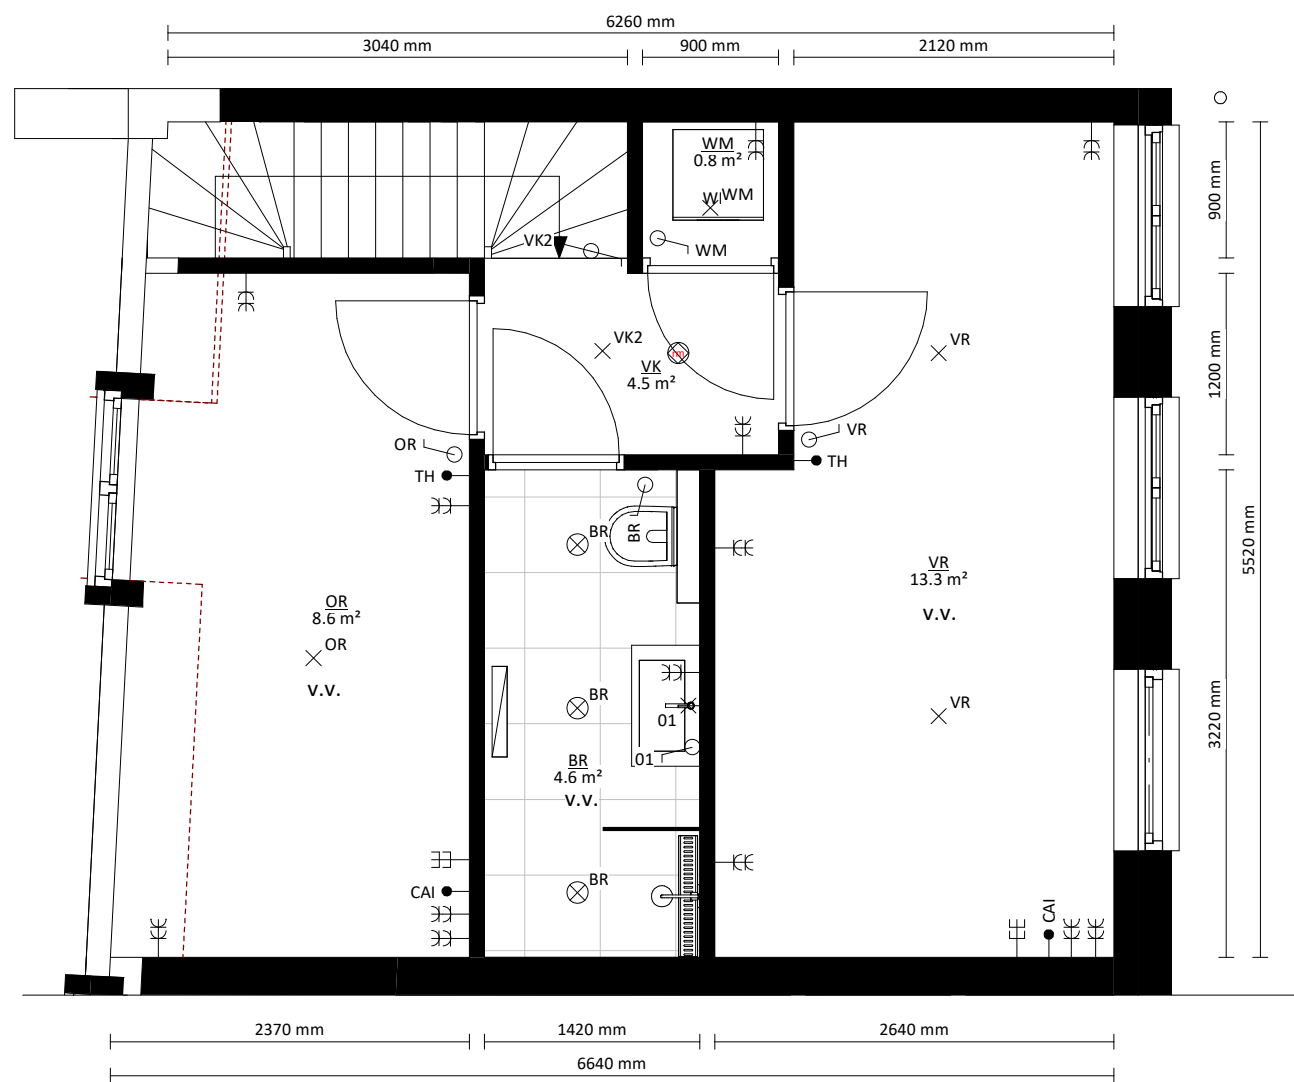

2e verdieping pastorie

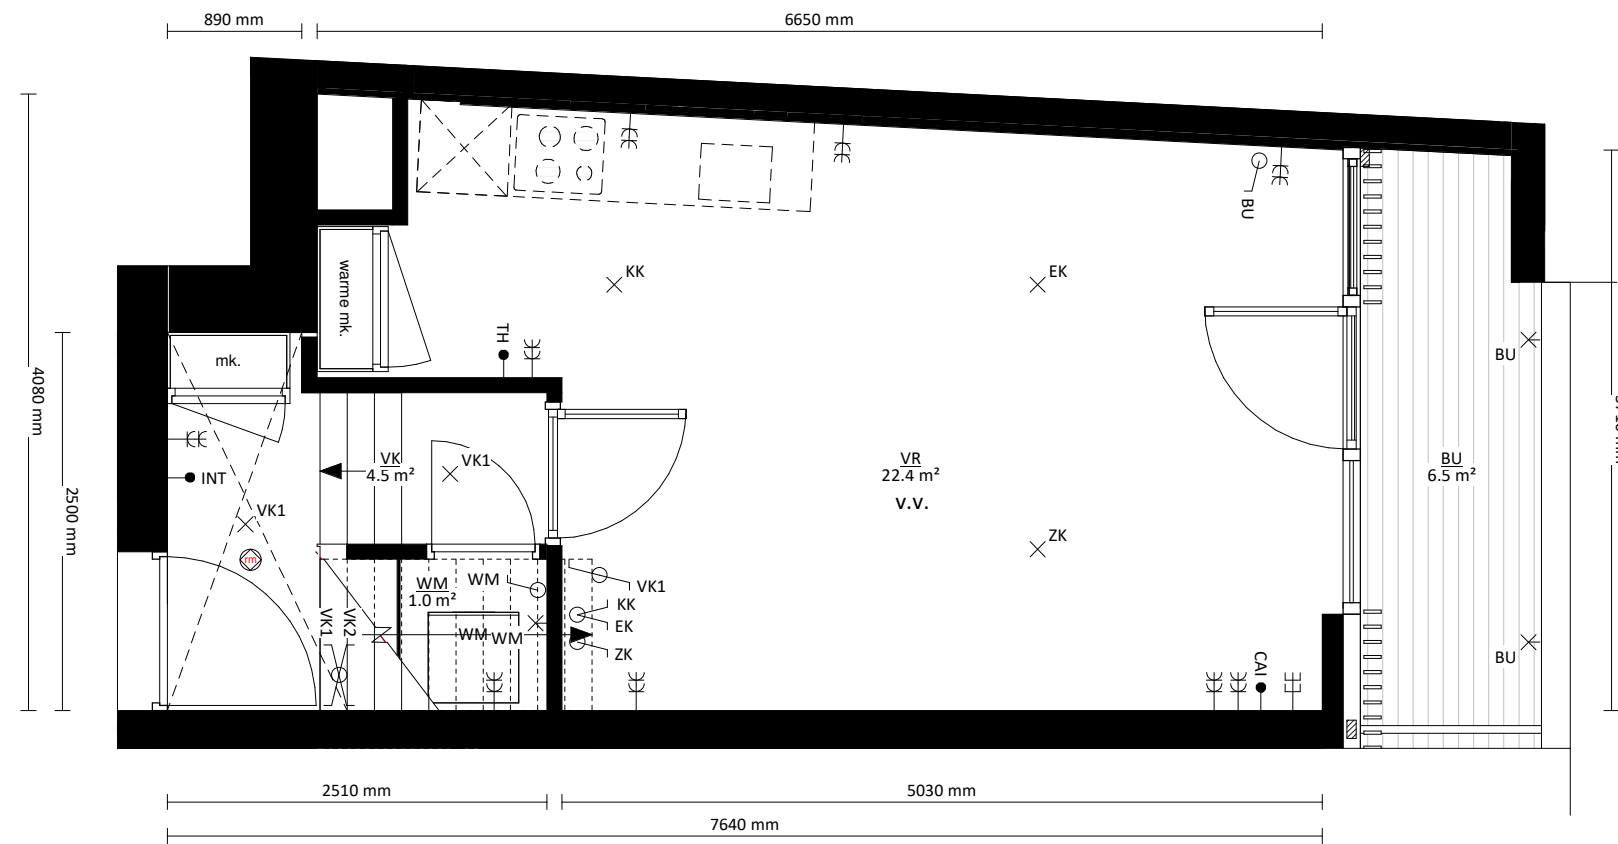

1e verdieping

# schaeffer

Studioschaeffer B.V. | Architecten BNA


Scheepmakersstraat 47  
2515 VA Den Haag  
+31 (0)70 32 22 757  
info@studioschaeffer.nl  
www.studioschaeffer.nl

Project: 19310 - Zuiderparklaan 2 & Loosduinsekade 359 - Den Haag  
Opdrachtgever: dhr. Martijn Lentze  
Architect: ir. J. Lange & ir. E. de Graaf  
Contactpersoon: ir. E. de Graaf  
Tekening: Bouwnummer 21

Tekenaar: JV

Tekeningnummer: VK-SET-A3-21a  
Papierformaat: A3    Schaal: 1 : 50  
Datum origineel: 25-11-2022  
Maten in het werk controleren

Wijzigingen:

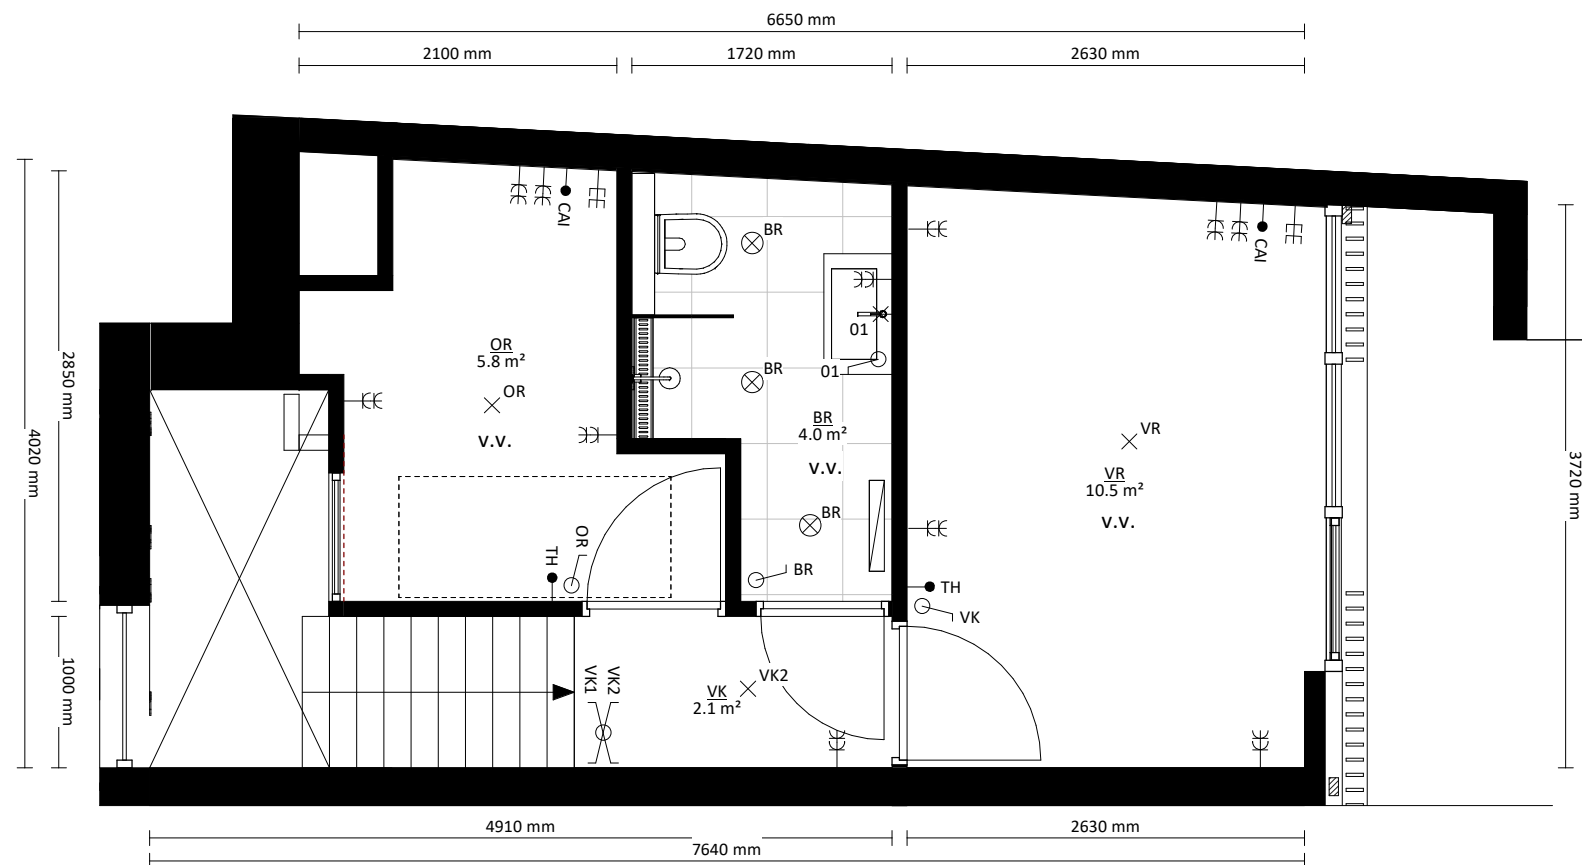

2e verdieping

# schaeffer

Studioschaeffer B.V. | Architecten BNA

Scheepmakersstraat 47  
2515 VA Den Haag  
+31 (0)70 32 22 757  
info@studioschaeffer.nl  
www.studioschaeffer.nl


Project: 19310 - Zuiderparklaan 2 & Loosduinsekade 359 - Den Haag  
Opdrachtgever: dhr. Martijn Lentze  
Architect: ir. J. Lange & ir. E. de Graaf  
Contactpersoon: ir. E. de Graaf  
Tekening: Bouwnummer 21

Tekenaar: JV


Tekeningnummer: VK-SET-A3-21b  
Papierformaat: A3    Schaal: 1 : 50  
Datum origineel: 25-11-2022  
Maten in het werk controleren

Wijzigingen:

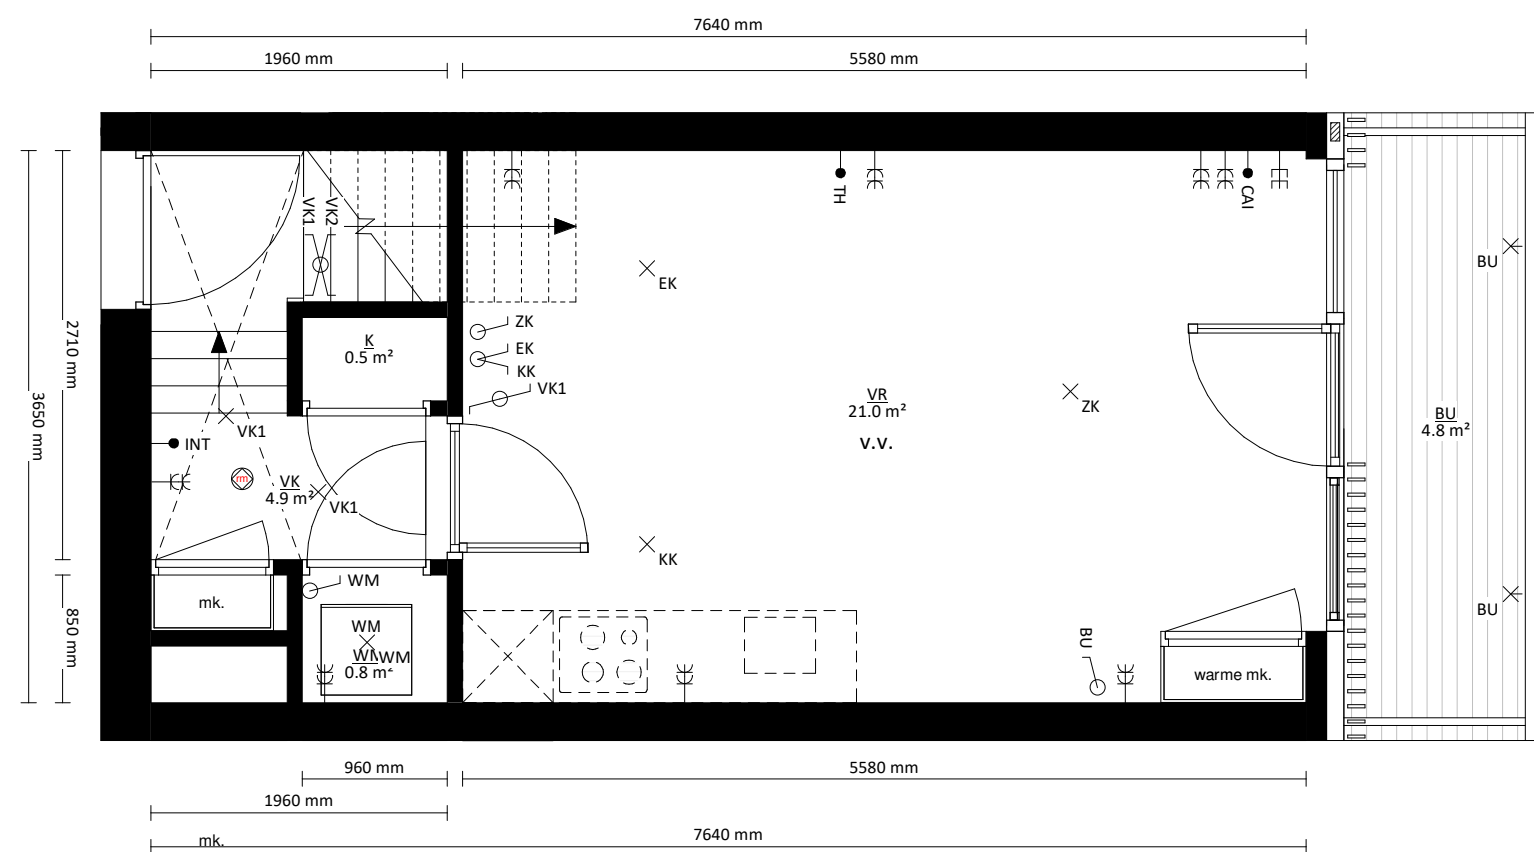

1e verdieping

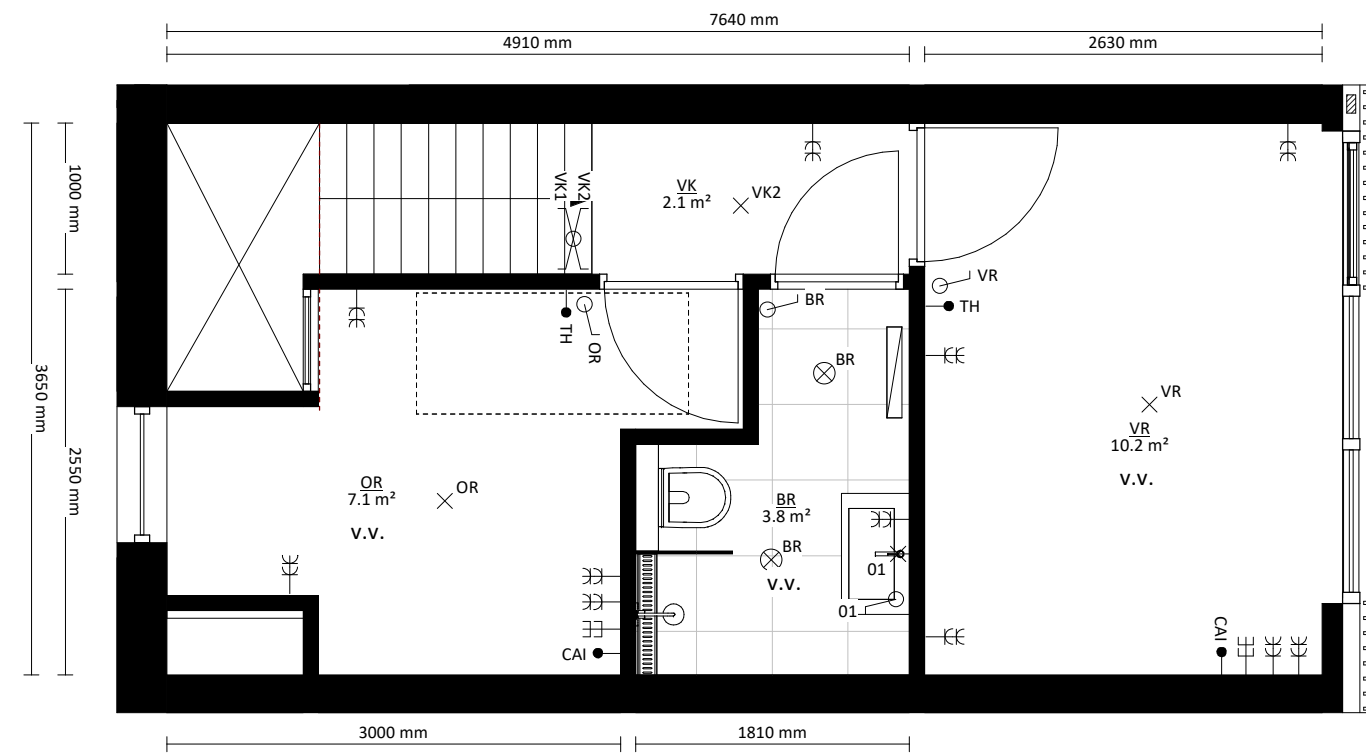

2e verdieping

# schaeffer

Studioschaeffer B.V. | Architecten BNA

Scheepmakersstraat 47  
2515 VA Den Haag  
+31 (0)70 32 22 757  
info@studioschaeffer.nl  
www.studioschaeffer.nl

Project: 19310 - Zuiderparklaan 2 & Loosduinsekade 359 - Den Haag  
Opdrachtgever: dhr. Martijn Lentze  
Architect: ir. J. Lange & ir. E. de Graaf  
Contactpersoon: ir. E. de Graaf  
Tekening: Bouwnummer 22

Tekenaar: JV


Tekeningnummer: VK-SET-A3-22b

Papierformaat: A3      Schaal: 1 : 50

Datum origineel: 25-11-2022

Maten in het werk controleren

Wijzigingen:

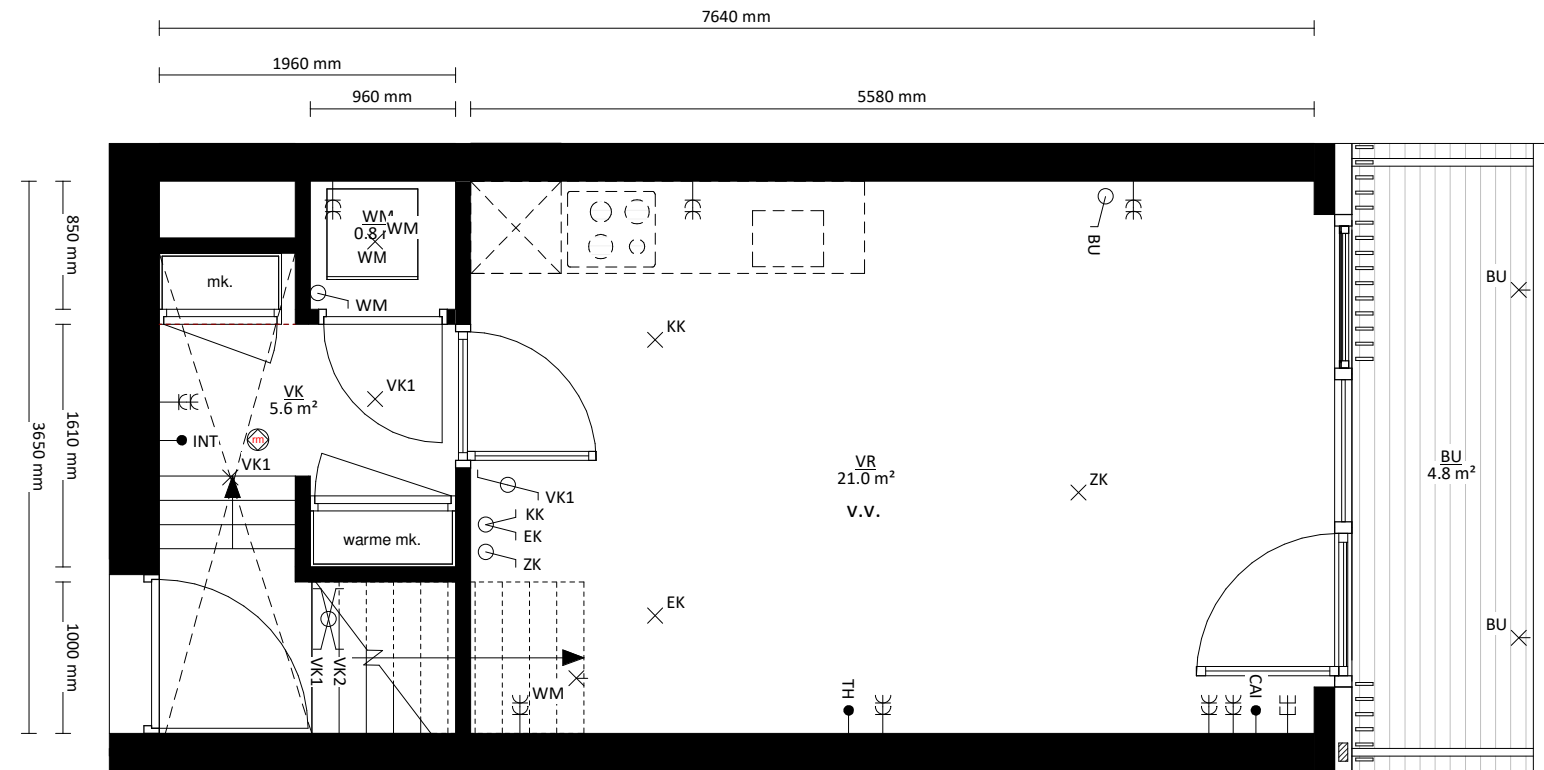1e verdieping

**schaeffer**

Studioschaeffer B.V. | Architecten BNA

Scheepmakersstraat 47  
2515 VA Den Haag  
+31 (0)70 32 22 757  
info@studioschaeffer.nl  
www.studioschaeffer.nl

Project: 19310 - Zuiderparklaan 2 & Loosduinsekade 359 - Den Haag  
Opdrachtgever: dhr. Martijn Lentze  
Architect: ir. J. Lange & ir. E. de Graaf  
Contactpersoon: ir. E. de Graaf  
Tekening: Bouwnummer 23

Tekenaar: JV


Tekeningnummer: VK-SET-A3-23a

Papierformaat: A3      Schaal: 1 : 50

Datum origineel: 25-11-2022

Maten in het werk controleren

Wijzigingen:

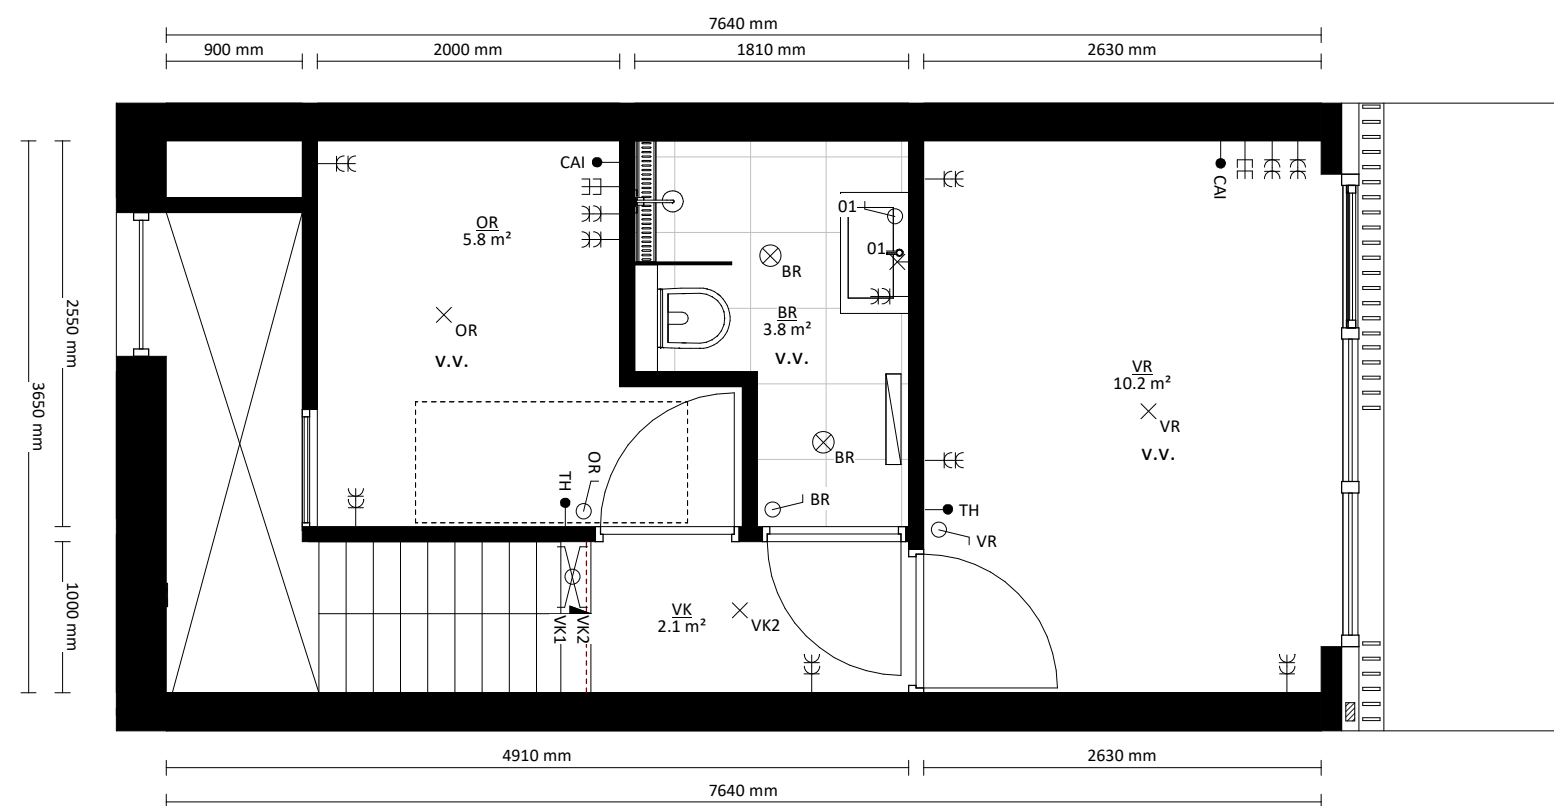2e verdieping

# schaeffer

Studioschaeffer B.V. | Architecten BNA


Scheepmakersstraat 47  
2515 VA Den Haag  
+31 (0)70 32 22 757  
info@studioschaeffer.nl  
www.studioschaeffer.nl

Project: 19310 - Zuiderparklaan 2 & Loosduinsekade 359 - Den Haag  
Opdrachtgever: dhr. Martijn Lentze  
Architect: ir. J. Lange & ir. E. de Graaf  
Contactpersoon: ir. E. de Graaf  
Tekening: Bouwnummer 23


Tekenaar: JV

Tekeningnummer: VK-SET-A3-23b  
Papierformaat: A3    Schaal: 1 : 50  
Datum origineel: 25-11-2022  
Maten in het werk controleren

Wijzigingen:

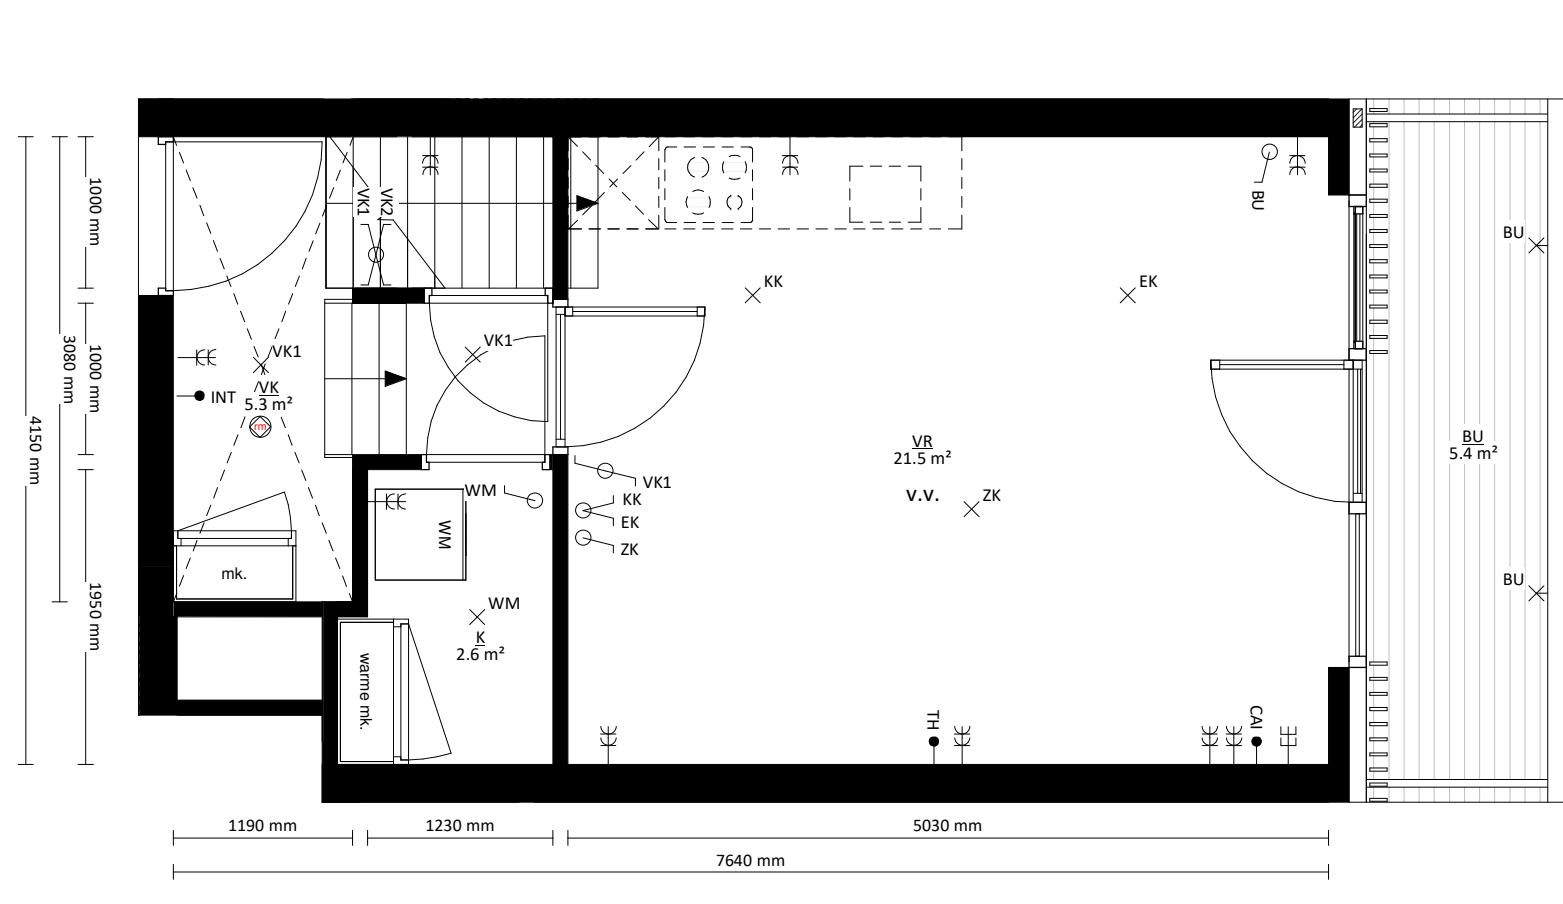

1e verdieping

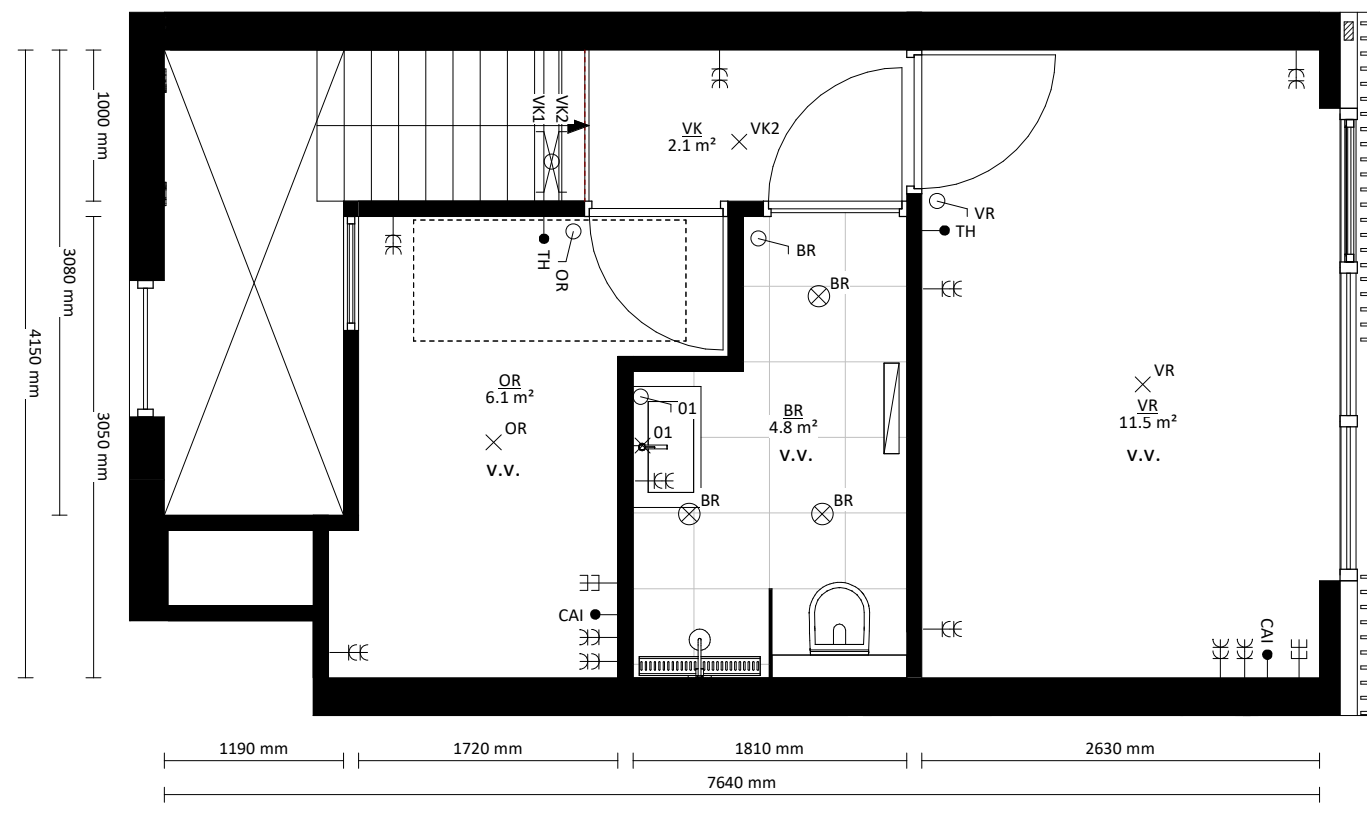

2e verdieping

# schaeffer

Studioschaeffer B.V. | Architecten BNA


Scheepmakersstraat 47  
2515 VA Den Haag  
+31 (0)70 32 22 757  
[info@studioschaeffer.nl](mailto:info@studioschaeffer.nl)  
[www.studioschaeffer.nl](http://www.studioschaeffer.nl)

Project: 19310 - Zuiderparklaan 2 & Loosduinsekade 359 - Den Haag  
Opdrachtgever: dhr. Martijn Lentze  
Architect: ir. J. Lange & ir. E. de Graaf  
Contactpersoon: ir. E. de Graaf  
Tekening: Bouwnummer 24

Tekenaar: JV

Tekeningnummer: VK-SET-A3-24b  
Papierformaat: A3     Schaal: 1 : 50  
Datum origineel: 25-11-2022  
Maten in het werk controleren

Wijzigingen:

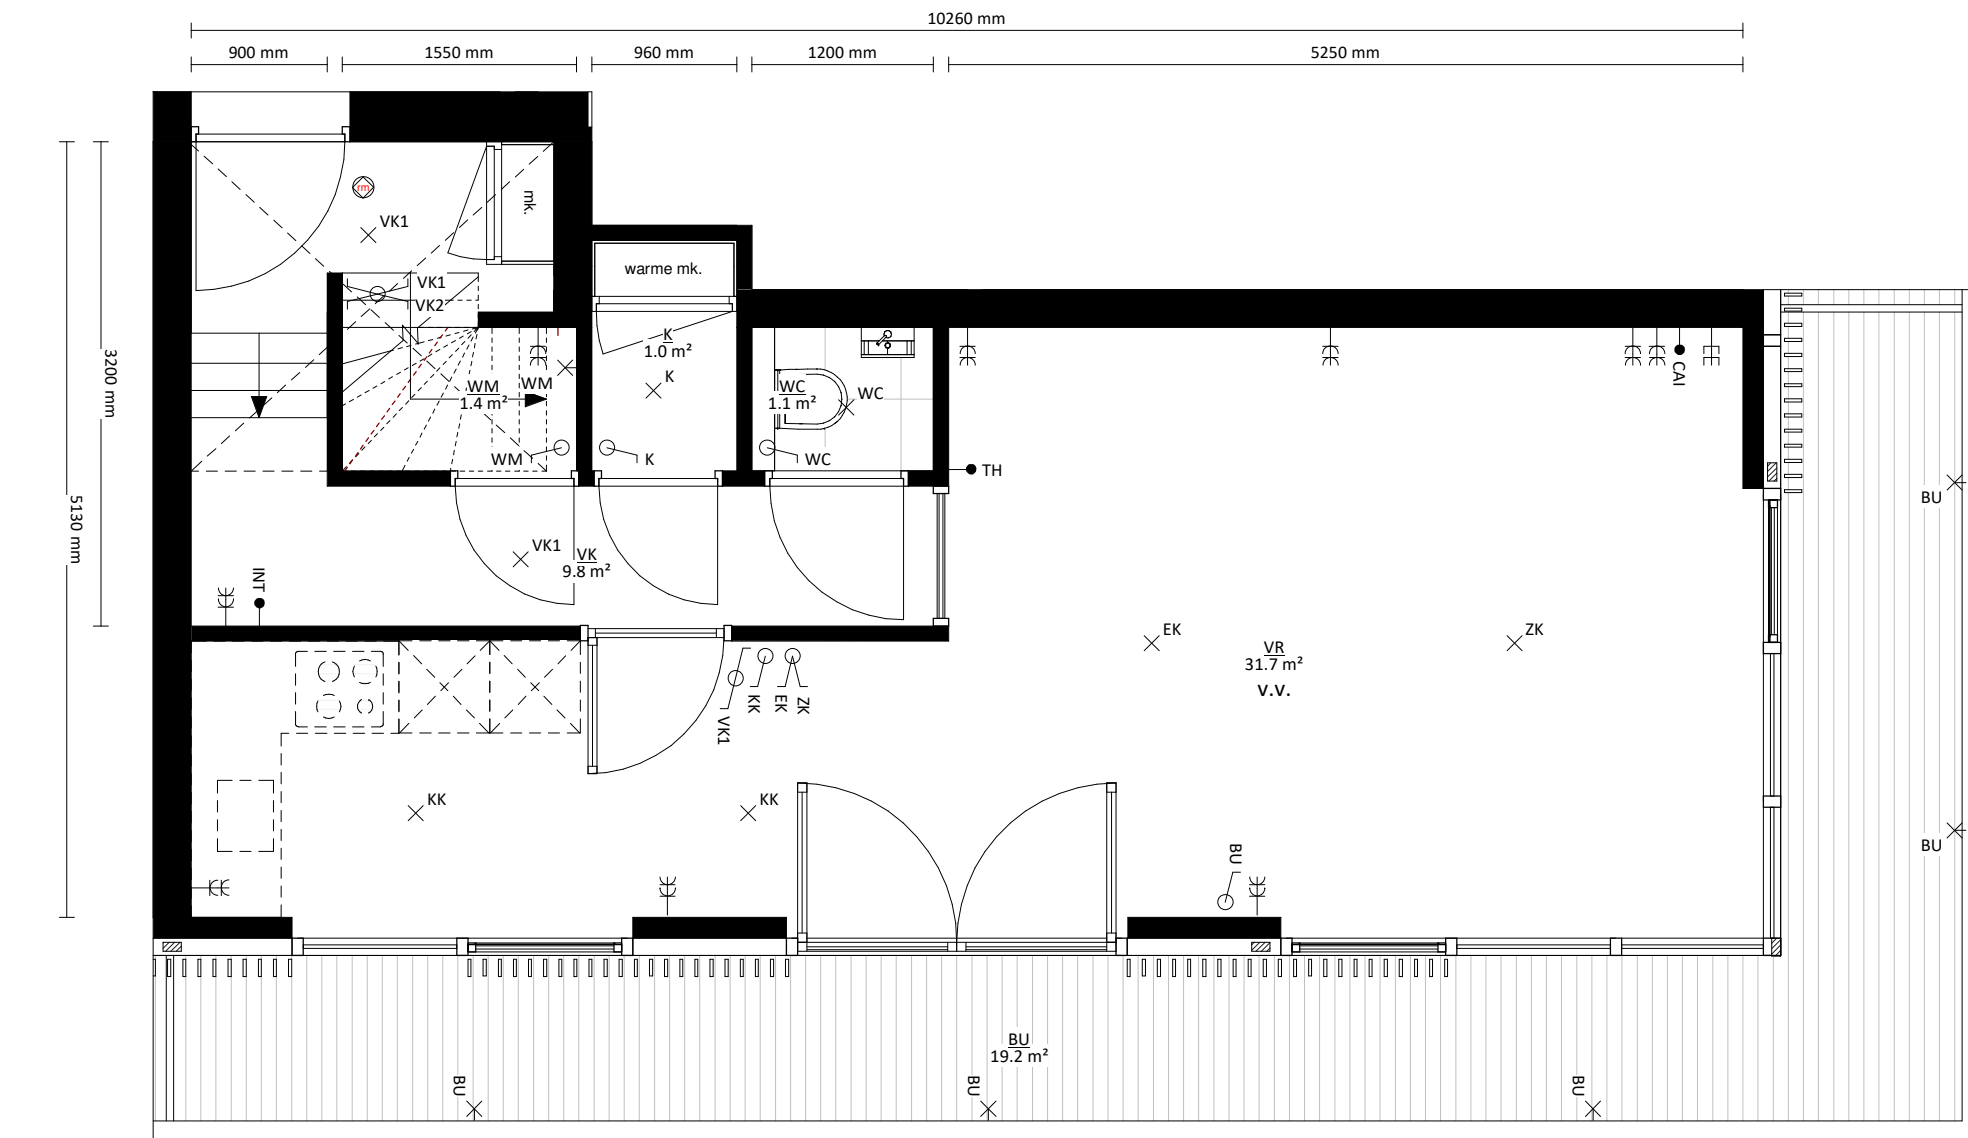1e verdieping

**schaeffer**

Studioschaeffer B.V. | Architecten BNA


Scheepmakersstraat 47  
2515 VA Den Haag  
+31 (0)70 32 22 757  
info@studioschaeffer.nl  
www.studioschaeffer.nl

Project: 19310 - Zuiderparklaan 2 & Loosduinsekade 359 - Den Haag  
Opdrachtgever: dhr. Martijn Lentze  
Architect: ir. J. Lange & ir. E. de Graaf  
Contactpersoon: ir. E. de Graaf  
Tekening: Bouwnummer 25

Tekenaar: JV

Tekeningnummer: VK-SET-A3-25a  
Papierformaat: A3    Schaal: 1 : 50  
Datum origineel: 25-11-2022  
Maten in het werk controleren

Wijzigingen:

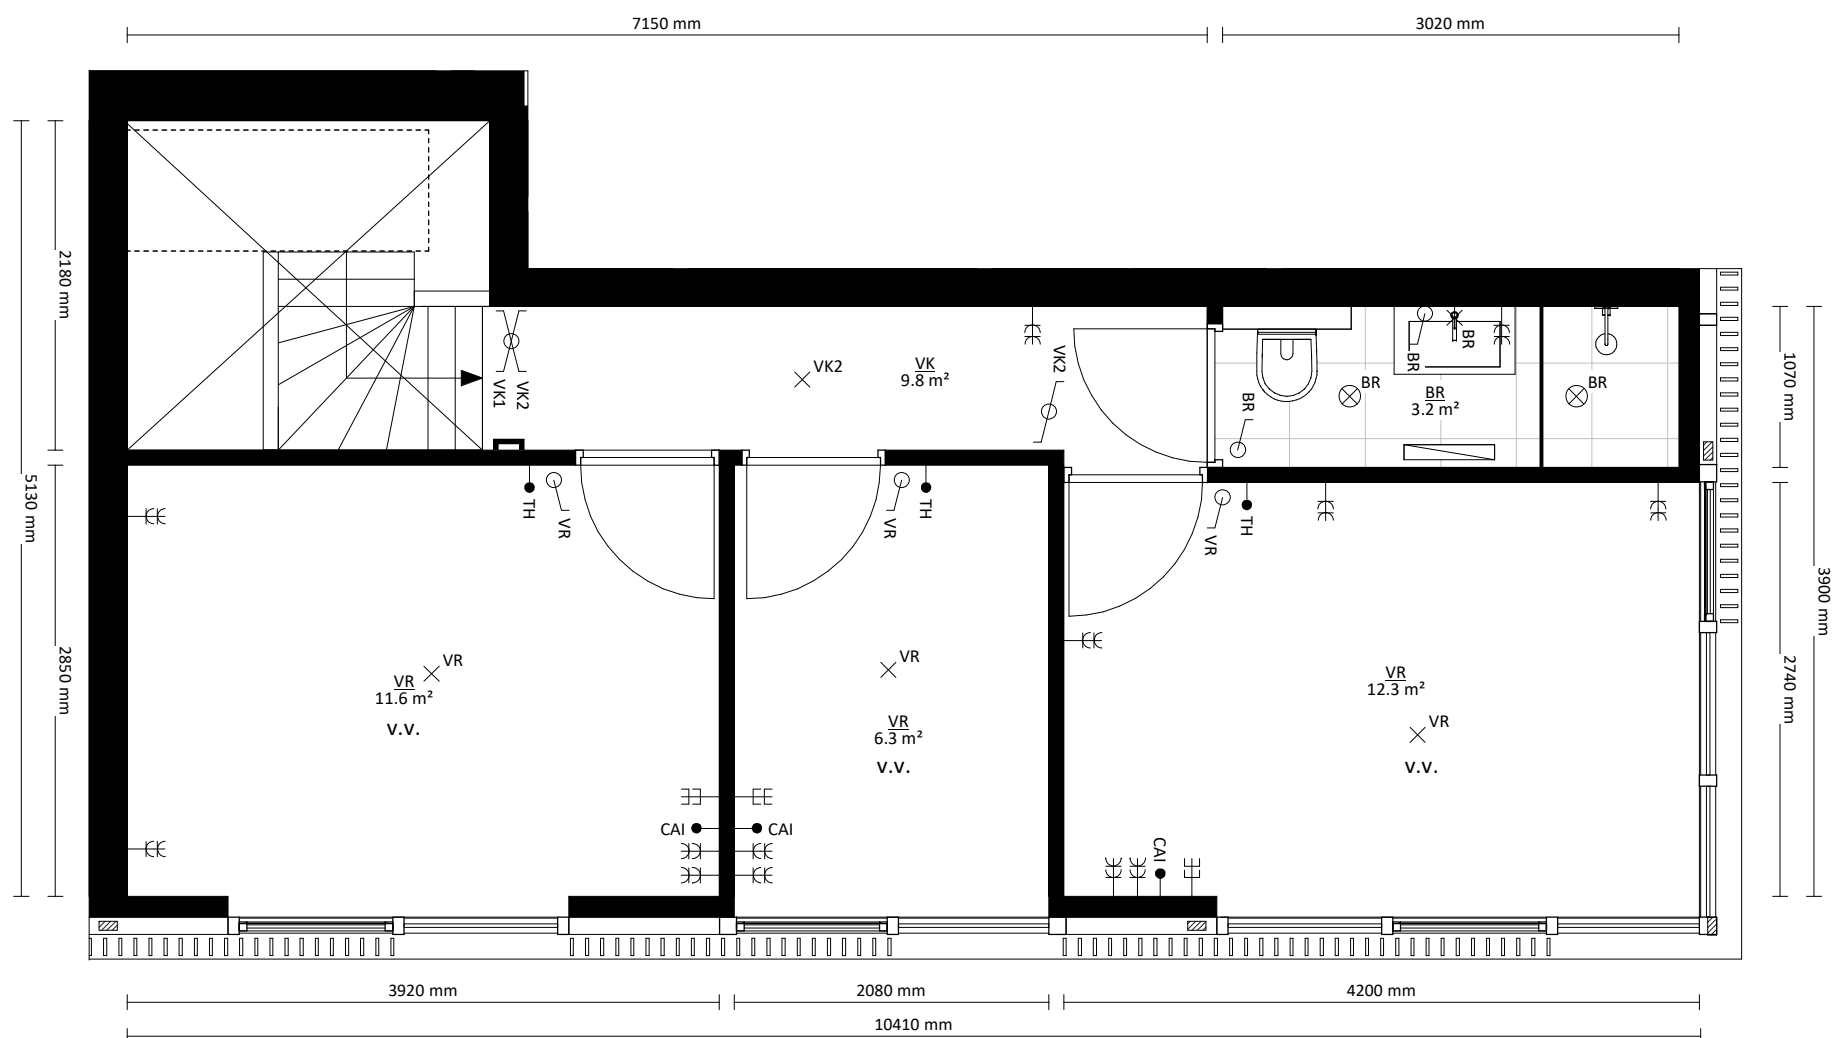

2e verdieping

# schaeffer

Studioschaeffer B.V. | Architecten BNA

Scheepmakersstraat 47  
 2515 VA Den Haag  
 +31 (0)70 32 22 757  
 info@studioschaeffer.nl  
 www.studioschaeffer.nl


Project: 19310 - Zuiderparklaan 2 & Loosduinsekade 359 - Den Haag  
 Opdrachtgever: dhr. Martijn Lentze  
 Architect: ir. J. Lange & ir. E. de Graaf  
 Contactpersoon: ir. E. de Graaf  
 Tekening: Bouwnummer 25

Tekenaar: JV

Tekeningnummer: VK-SET-A3-25b  
 Papierformaat: A3      Schaal: 1 : 50  
 Datum origineel: 25-11-2022  
 Maten in het werk controleren

Wijzigingen:

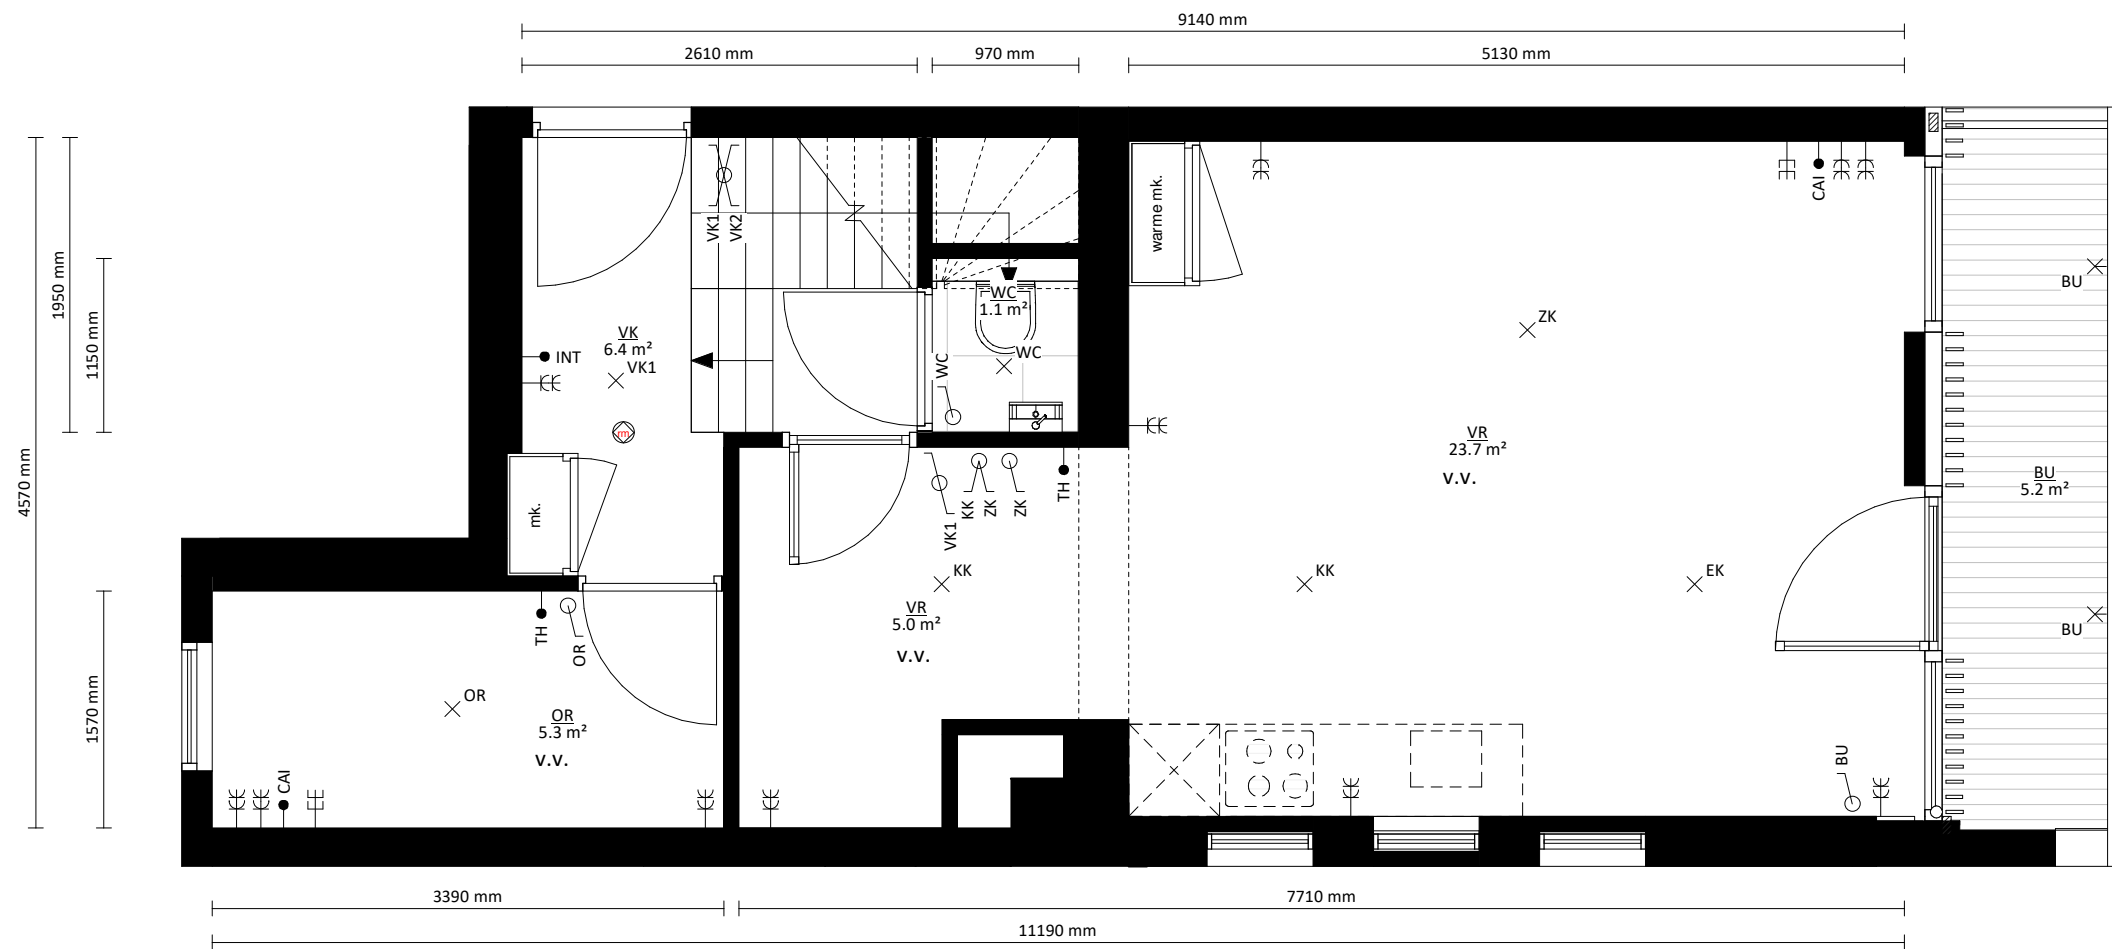

1e verdieping

# schaeffer

Studioschaeffer B.V. | Architecten BNA


Scheepmakersstraat 47  
2515 VA Den Haag  
+31 (0)70 32 22 757  
info@studioschaeffer.nl  
www.studioschaeffer.nl

Project: 19310 - Zuiderparklaan 2 & Loosduinsekade 359 - Den Haag  
Opdrachtgever: dhr. Martijn Lentze  
Architect: ir. J. Lange & ir. E. de Graaf  
Contactpersoon: ir. E. de Graaf  
Tekening: Bouwnummer 26


Tekenaar: JV

Tekeningnummer: VK-SET-A3-26a  
Papierformaat: A3  
Datum origineel: 25-11-2022  
Maten in het werk controleren

Wijzigingen:

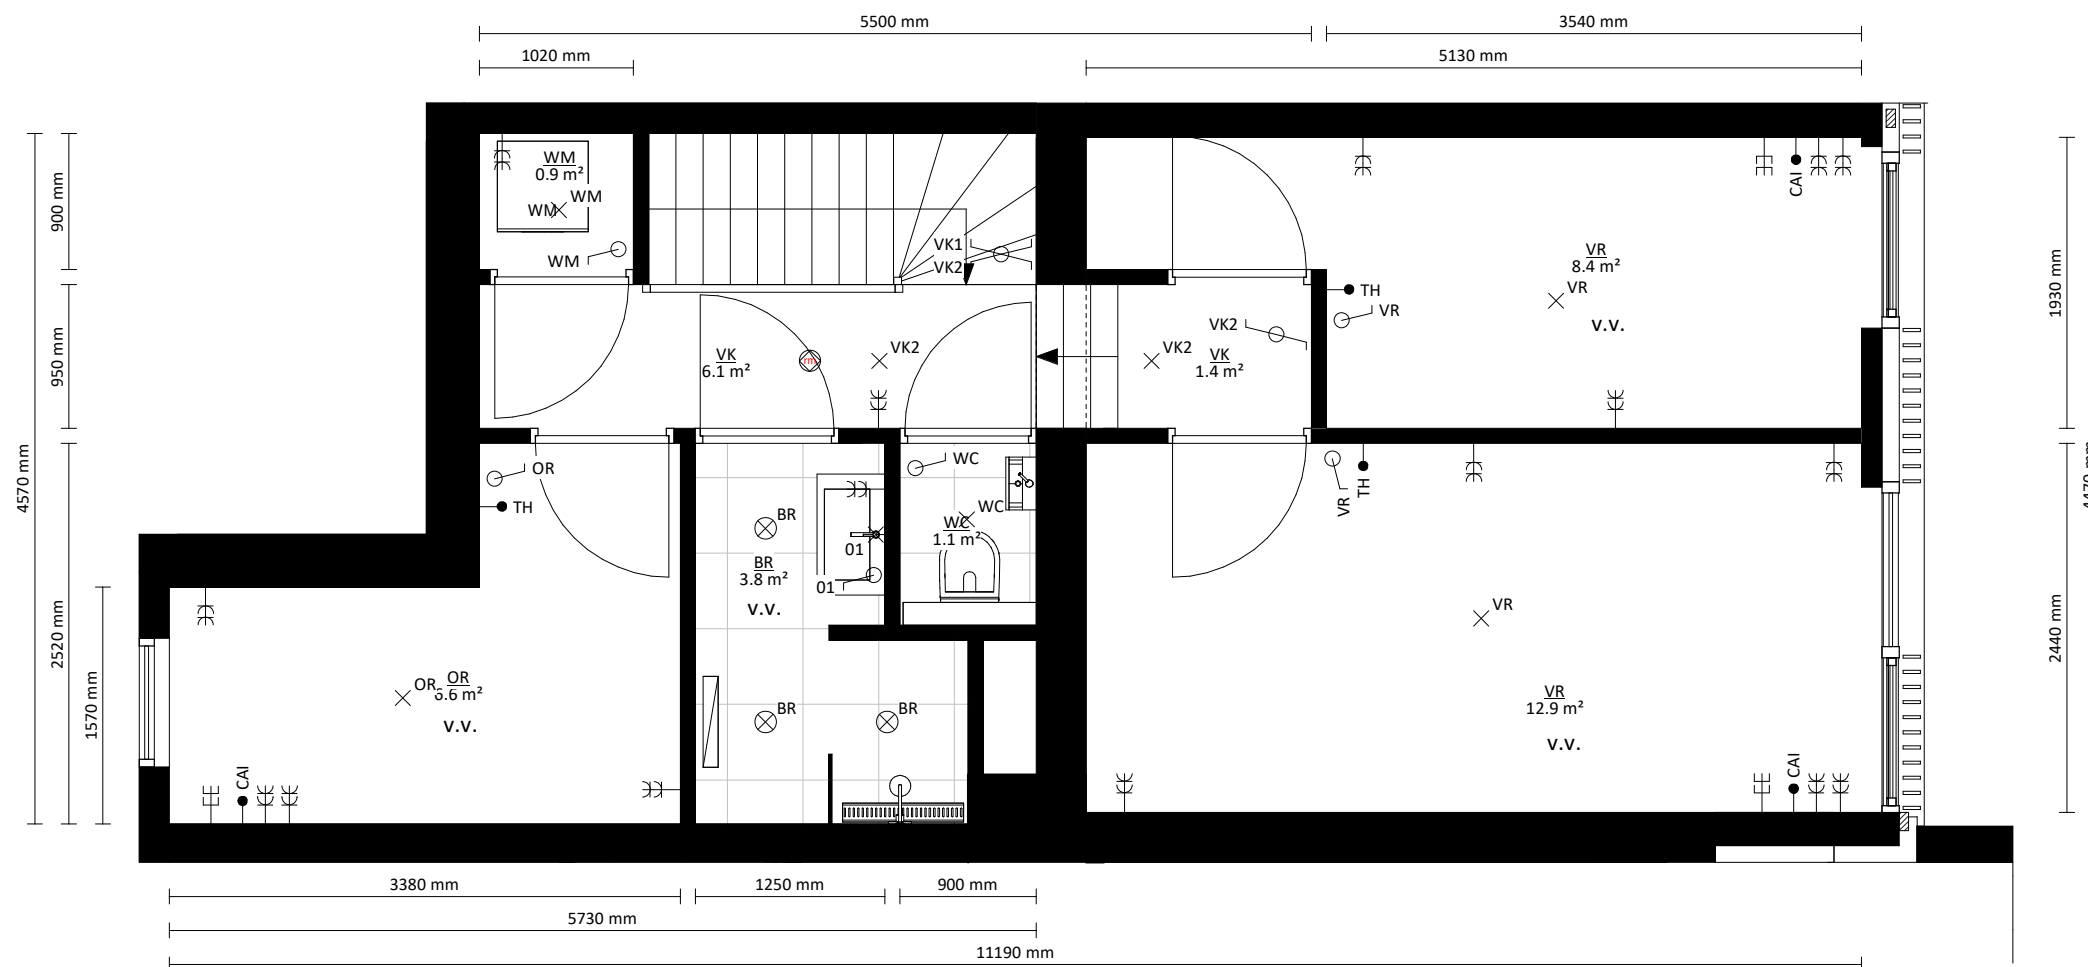

2e verdieping

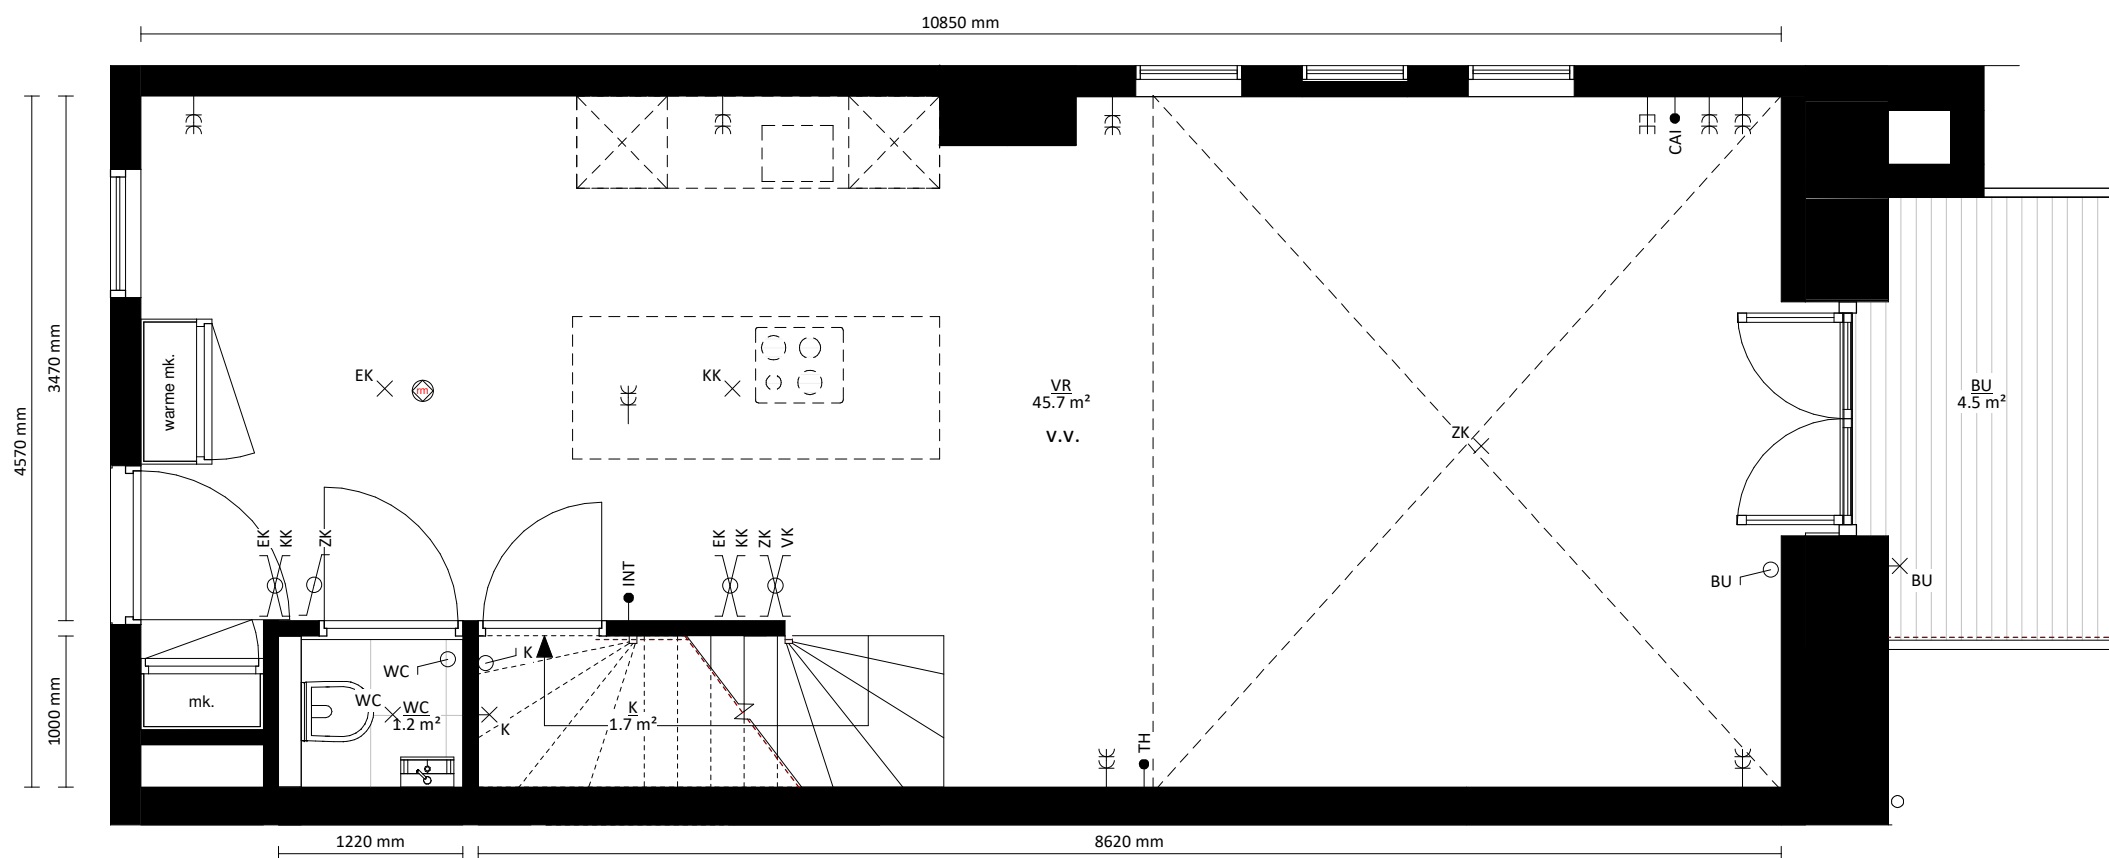

1e verdieping

# schaeffer

Studioschaeffer B.V. | Architecten BNA


Scheepmakersstraat 47  
 2515 VA Den Haag  
 +31 (0)70 32 22 757  
 info@studioschaeffer.nl  
 www.studioschaeffer.nl

Project: 19310 - Zuiderparklaan 2 & Loosduinsekade 359 - Den Haag  
 Opdrachtgever: dhr. Martijn Lentze  
 Architect: ir. J. Lange & ir. E. de Graaf  
 Contactpersoon: ir. E. de Graaf  
 Tekening: Bouwnummer 27


Tekenaar: JV

Tekeningnummer: VK-SET-A3-27a  
 Papierformaat: A3  
 Datum origineel: 25-11-2022  
 Schaal: 1 : 50  
 Maten in het werk controleren

Wijzigingen:

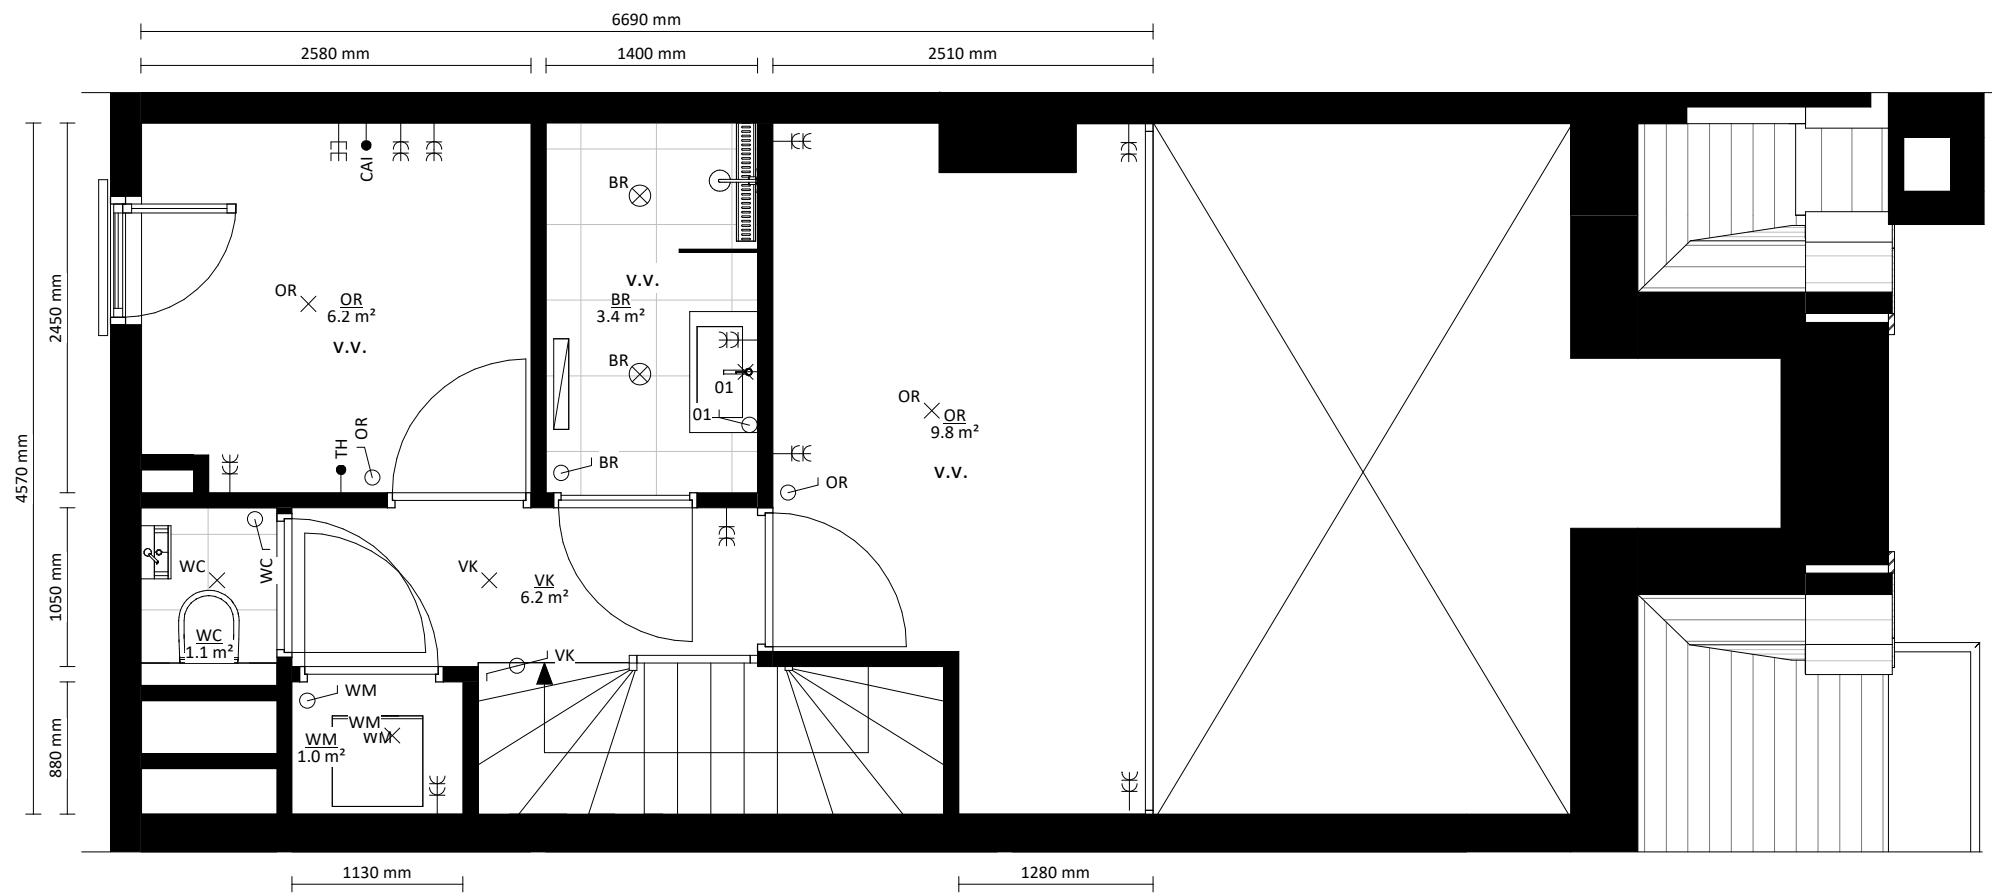1e verdieping entresol

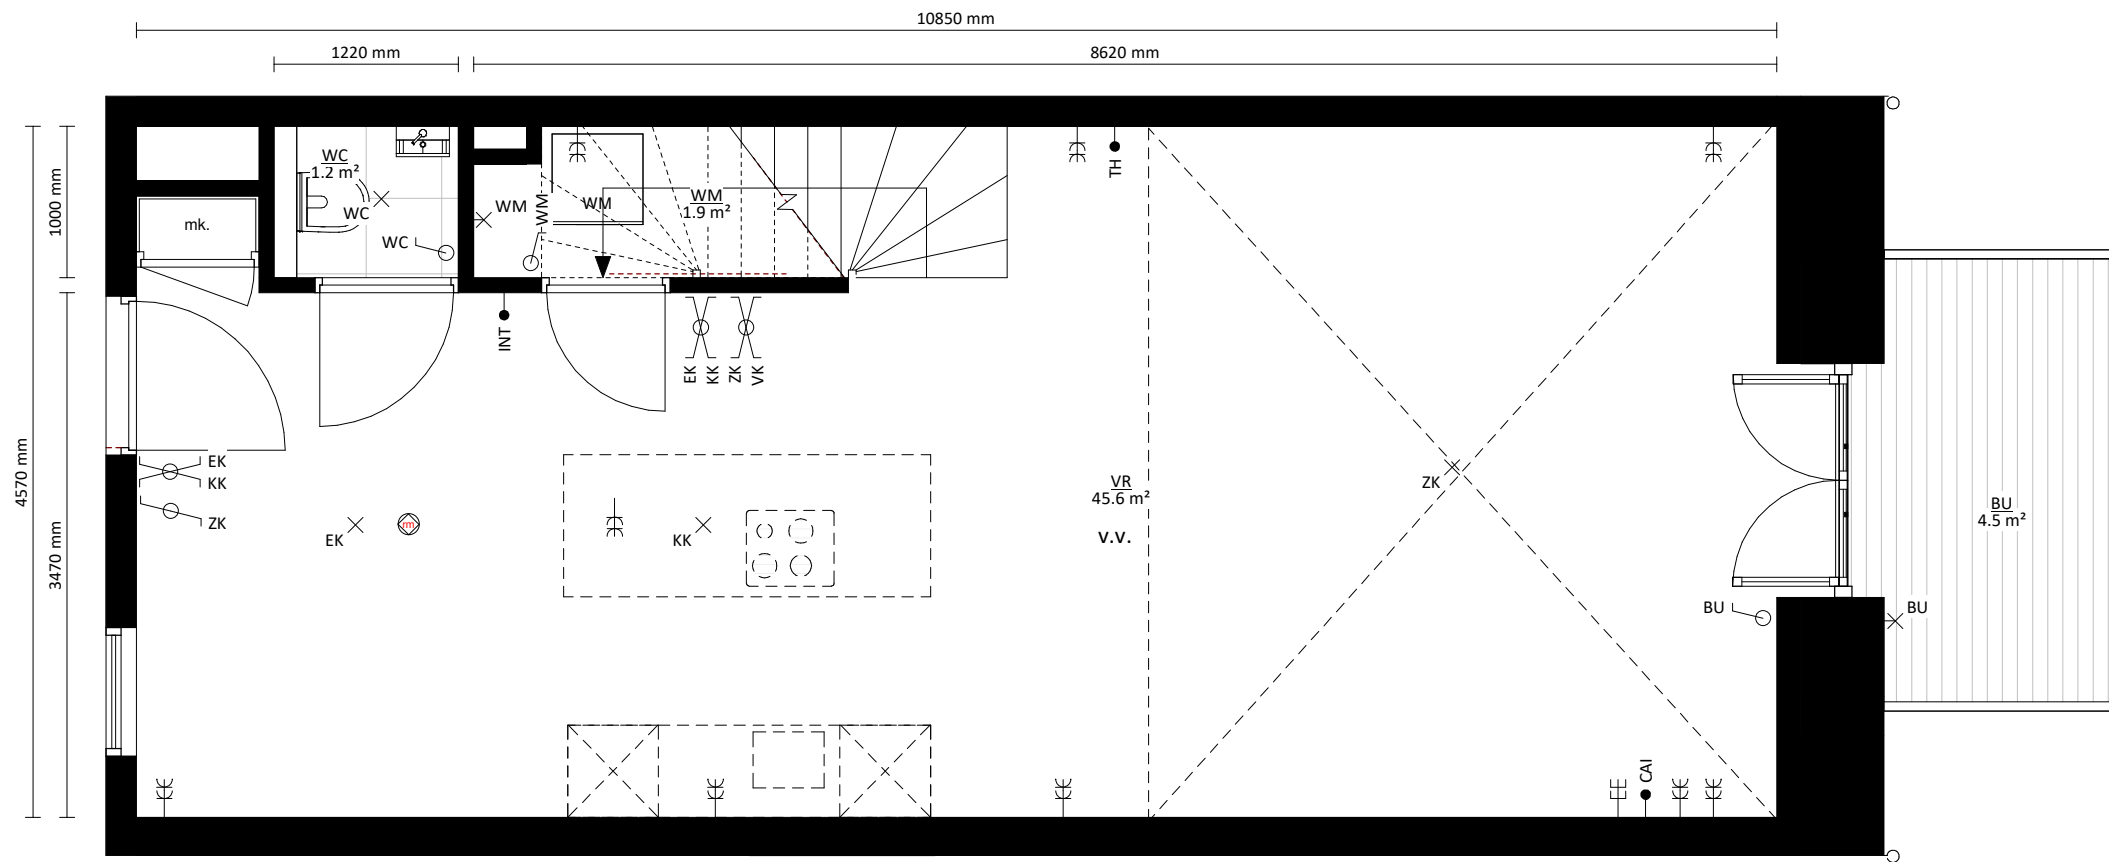

1e verdieping

# schaeffer

Studioschaeffer B.V. | Architecten BNA

Scheepmakersstraat 47  
2515 VA Den Haag  
+31 (0)70 32 22 757  
info@studioschaeffer.nl  
www.studioschaeffer.nl

Project: 19310 - Zuiderparklaan 2 & Loosduinsekade 359 - Den Haag  
Opdrachtgever: dhr. Martijn Lentze  
Architect: ir. J. Lange & ir. E. de Graaf  
Contactpersoon: ir. E. de Graaf  
Tekening: Bouwnummer 28

Tekenaar: JV


Tekeningnummer: VK-SET-A3-28a

Papierformaat: A3      Schaal: 1 : 50

Datum origineel: 25-11-2022

Maten in het werk controleren

Wijzigingen:

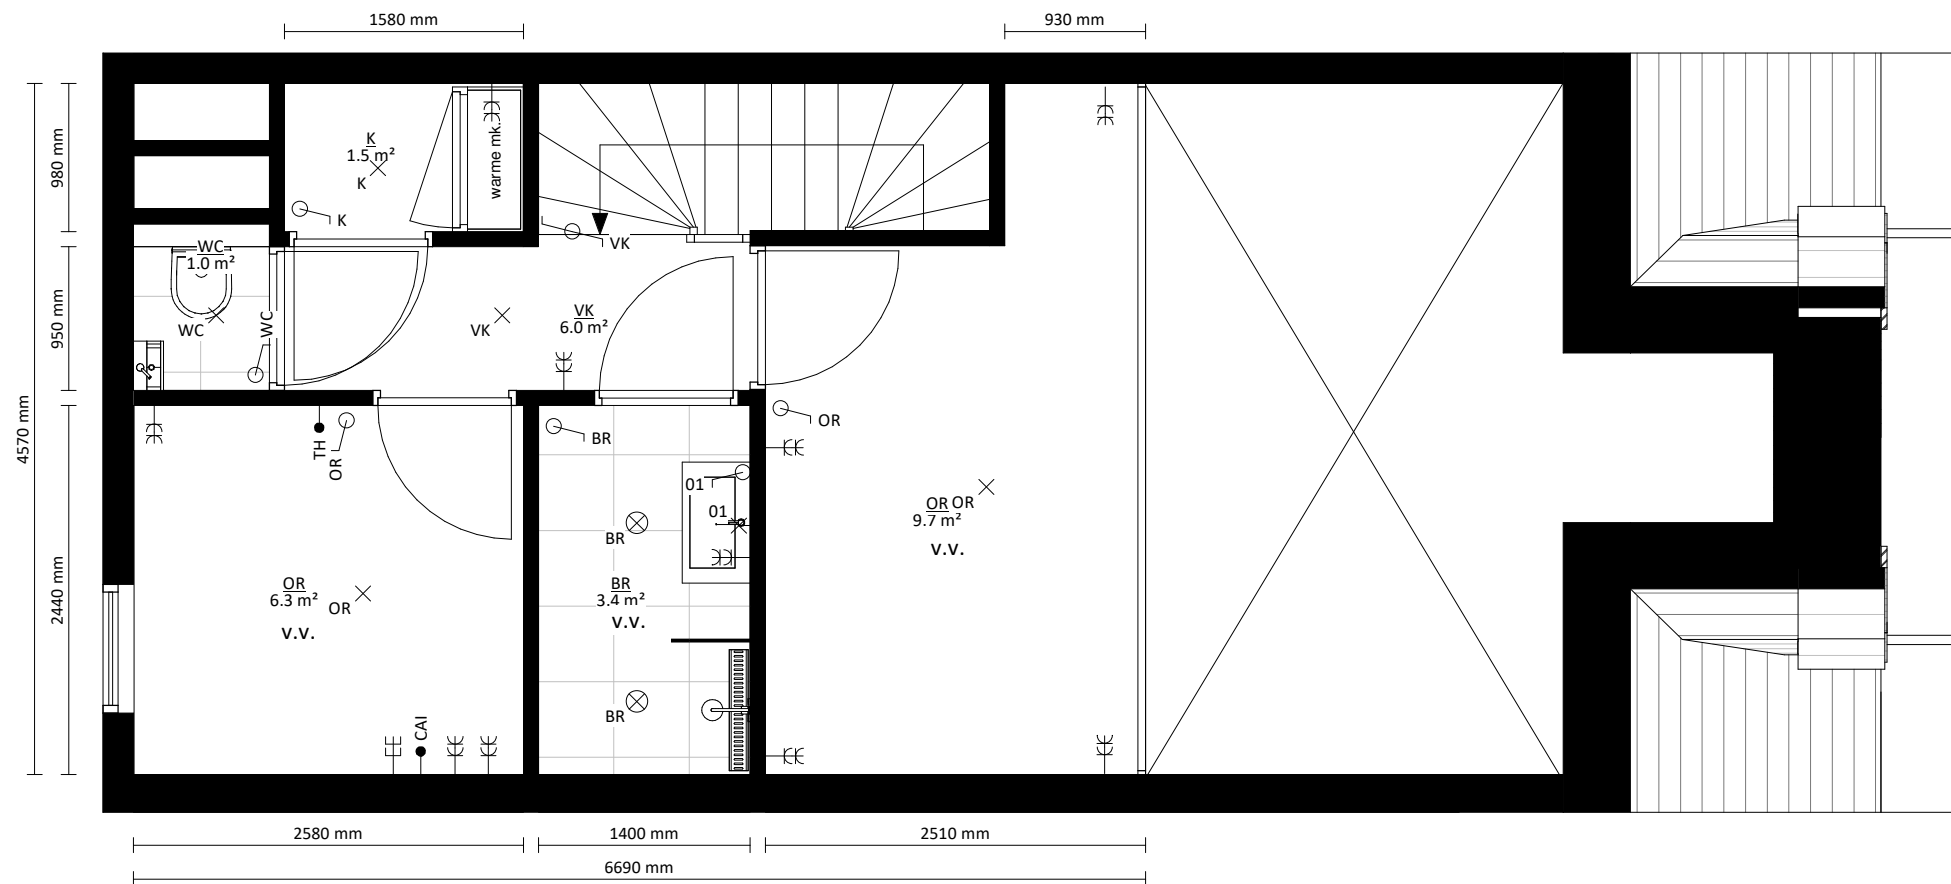

1e verdieping entresol

# schaeffer

Studioschaeffer B.V. | Architecten BNA


Scheepmakersstraat 47  
2515 VA Den Haag  
+31 (0)70 32 22 757  
info@studioschaeffer.nl  
www.studioschaeffer.nl

Project: 19310 - Zuiderparklaan 2 & Loosduinsekade 359 - Den Haag  
Opdrachtgever: dhr. Martijn Lentze  
Architect: ir. J. Lange & ir. E. de Graaf  
Contactpersoon: ir. E. de Graaf  
Tekening: Bouwnummer 28

Tekenaar: JV

Tekeningnummer: VK-SET-A3-28b  
Papierformaat: A3  
Datum origineel: 25-11-2022  
Maten in het werk controleren

Wijzigingen:

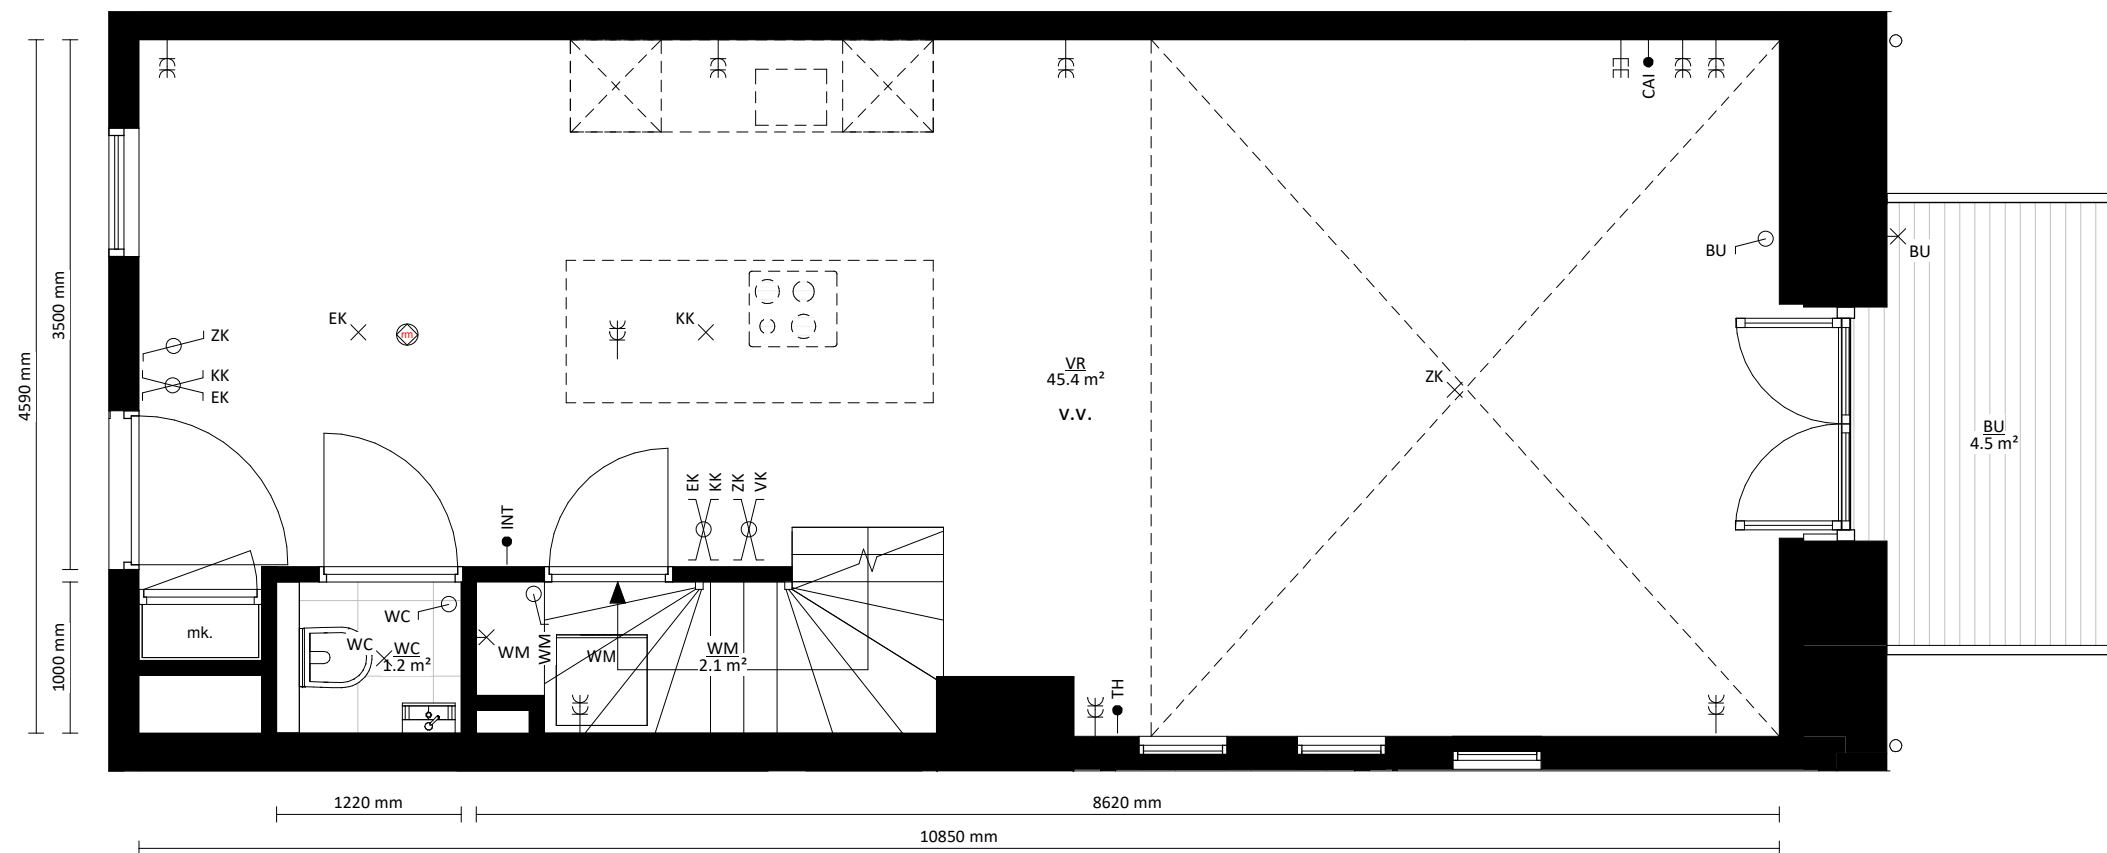

1e verdieping

# schaeffer

Studioschaeffer B.V. | Architecten BNA


Scheepmakersstraat 47  
2515 VA Den Haag  
+31 (0)70 32 22 757  
info@studioschaeffer.nl  
www.studioschaeffer.nl

Project: 19310 - Zuiderparklaan 2 & Loosduinsekade 359 - Den Haag  
Opdrachtgever: dhr. Martijn Lentze  
Architect: ir. J. Lange & ir. E. de Graaf  
Contactpersoon: ir. E. de Graaf  
Tekening: Bouwnummer 29

Tekenaar: JV

Tekeningnummer: VK-SET-A3-29a  
Papierformaat: A3    Schaal: 1 : 50  
Datum origineel: 25-11-2022  
Maten in het werk controleren

Wijzigingen:

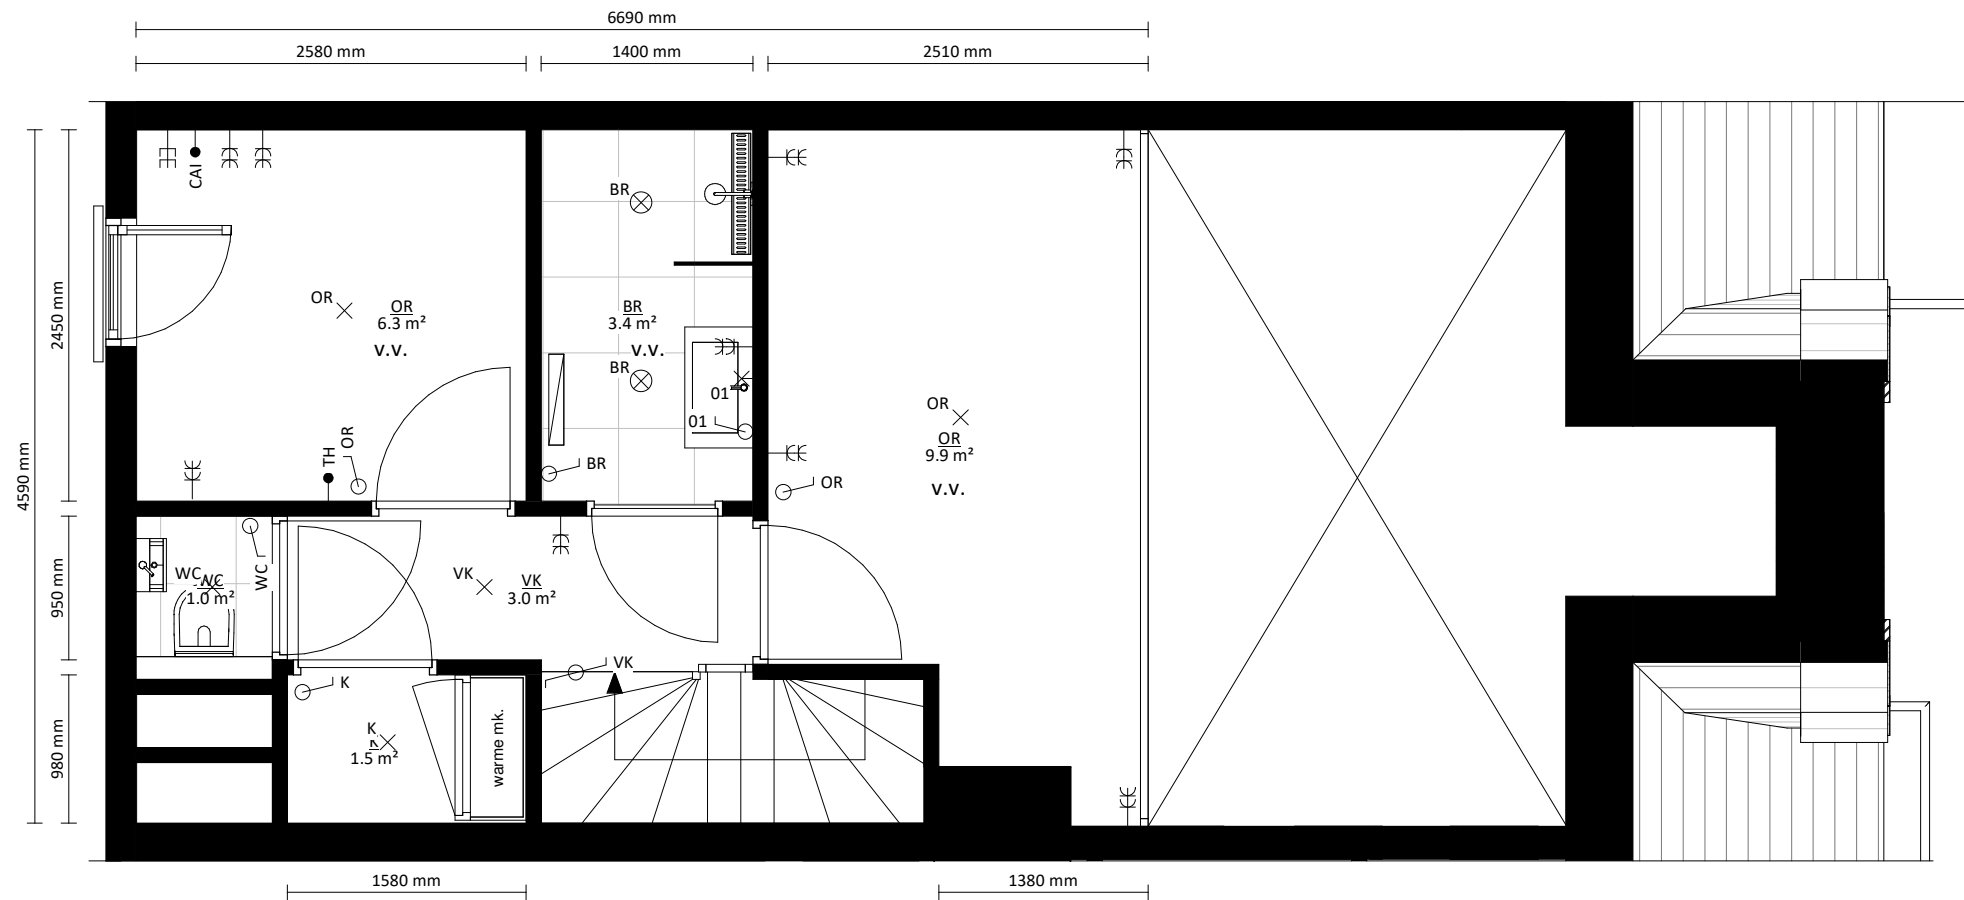1e verdieping entresol

# schaeffer

Studioschaeffer B.V. | Architecten BNA

Scheepmakersstraat 47  
2515 VA Den Haag  
+31 (0)70 32 22 757  
info@studioschaeffer.nl  
www.studioschaeffer.nl


Project: 19310 - Zuiderparklaan 2 & Loosduinsekade 359 - Den Haag  
Opdrachtgever: dhr. Martijn Lentze  
Architect: ir. J. Lange & ir. E. de Graaf  
Contactpersoon: ir. E. de Graaf  
Tekening: Bouwnummer 29

Tekenaar: JV

Tekeningnummer: VK-SET-A3-29b  
Papierformaat: A3 | Schaal: 1 : 50  
Datum origineel: 25-11-2022  
Maten in het werk controleren

Wijzigingen:



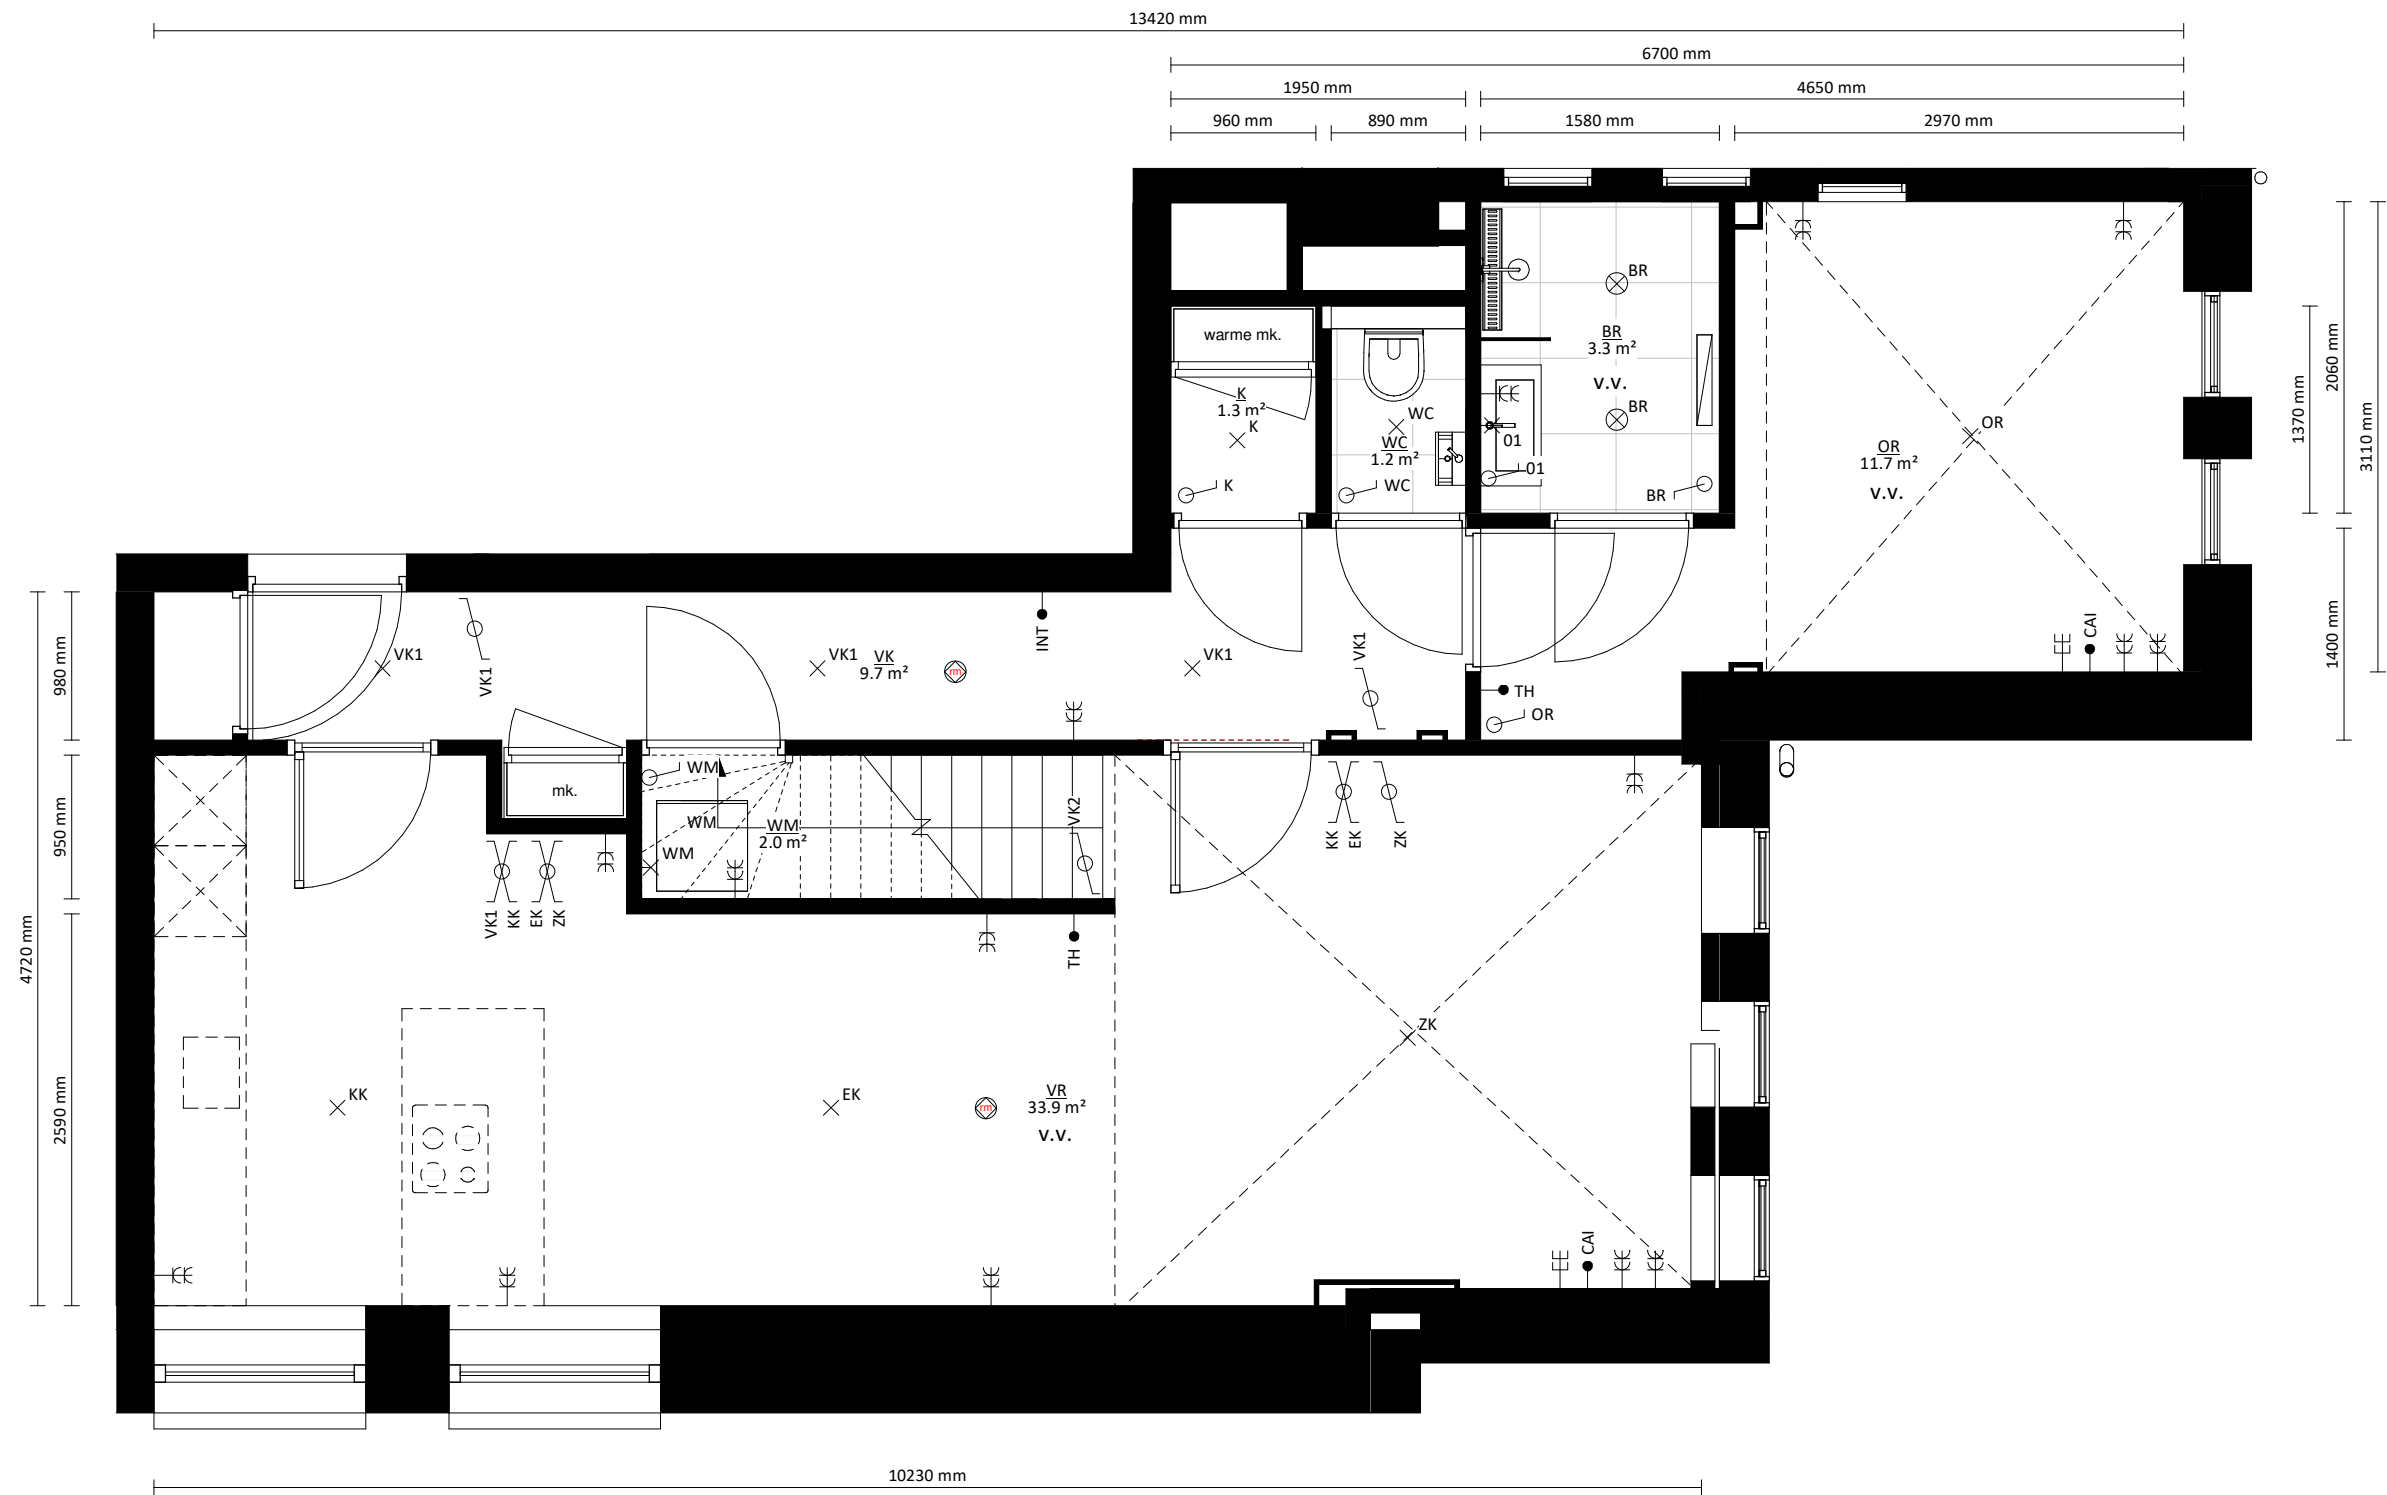

1e verdieping

# schaeffer

Studioschaeffer B.V. | Architecten BNA


Scheepmakersstraat 47  
2515 VA Den Haag  
+31 (0)70 32 22 757  
info@studioschaeffer.nl  
www.studioschaeffer.nl

Project: 19310 - Zuiderparklaan 2 & Loosduinsekade 359 - Den Haag  
Opdrachtgever: dhr. Martijn Lentze  
Architect: ir. J. Lange & ir. E. de Graaf  
Contactpersoon: ir. E. de Graaf  
Tekening: Bouwnummer 30

Tekenaar: JV

Tekeningnummer: VK-SET-A3-30a  
Papierformaat: A3  
Datum origineel: 25-11-2022  
Maten in het werk controleren

Wijzigingen:

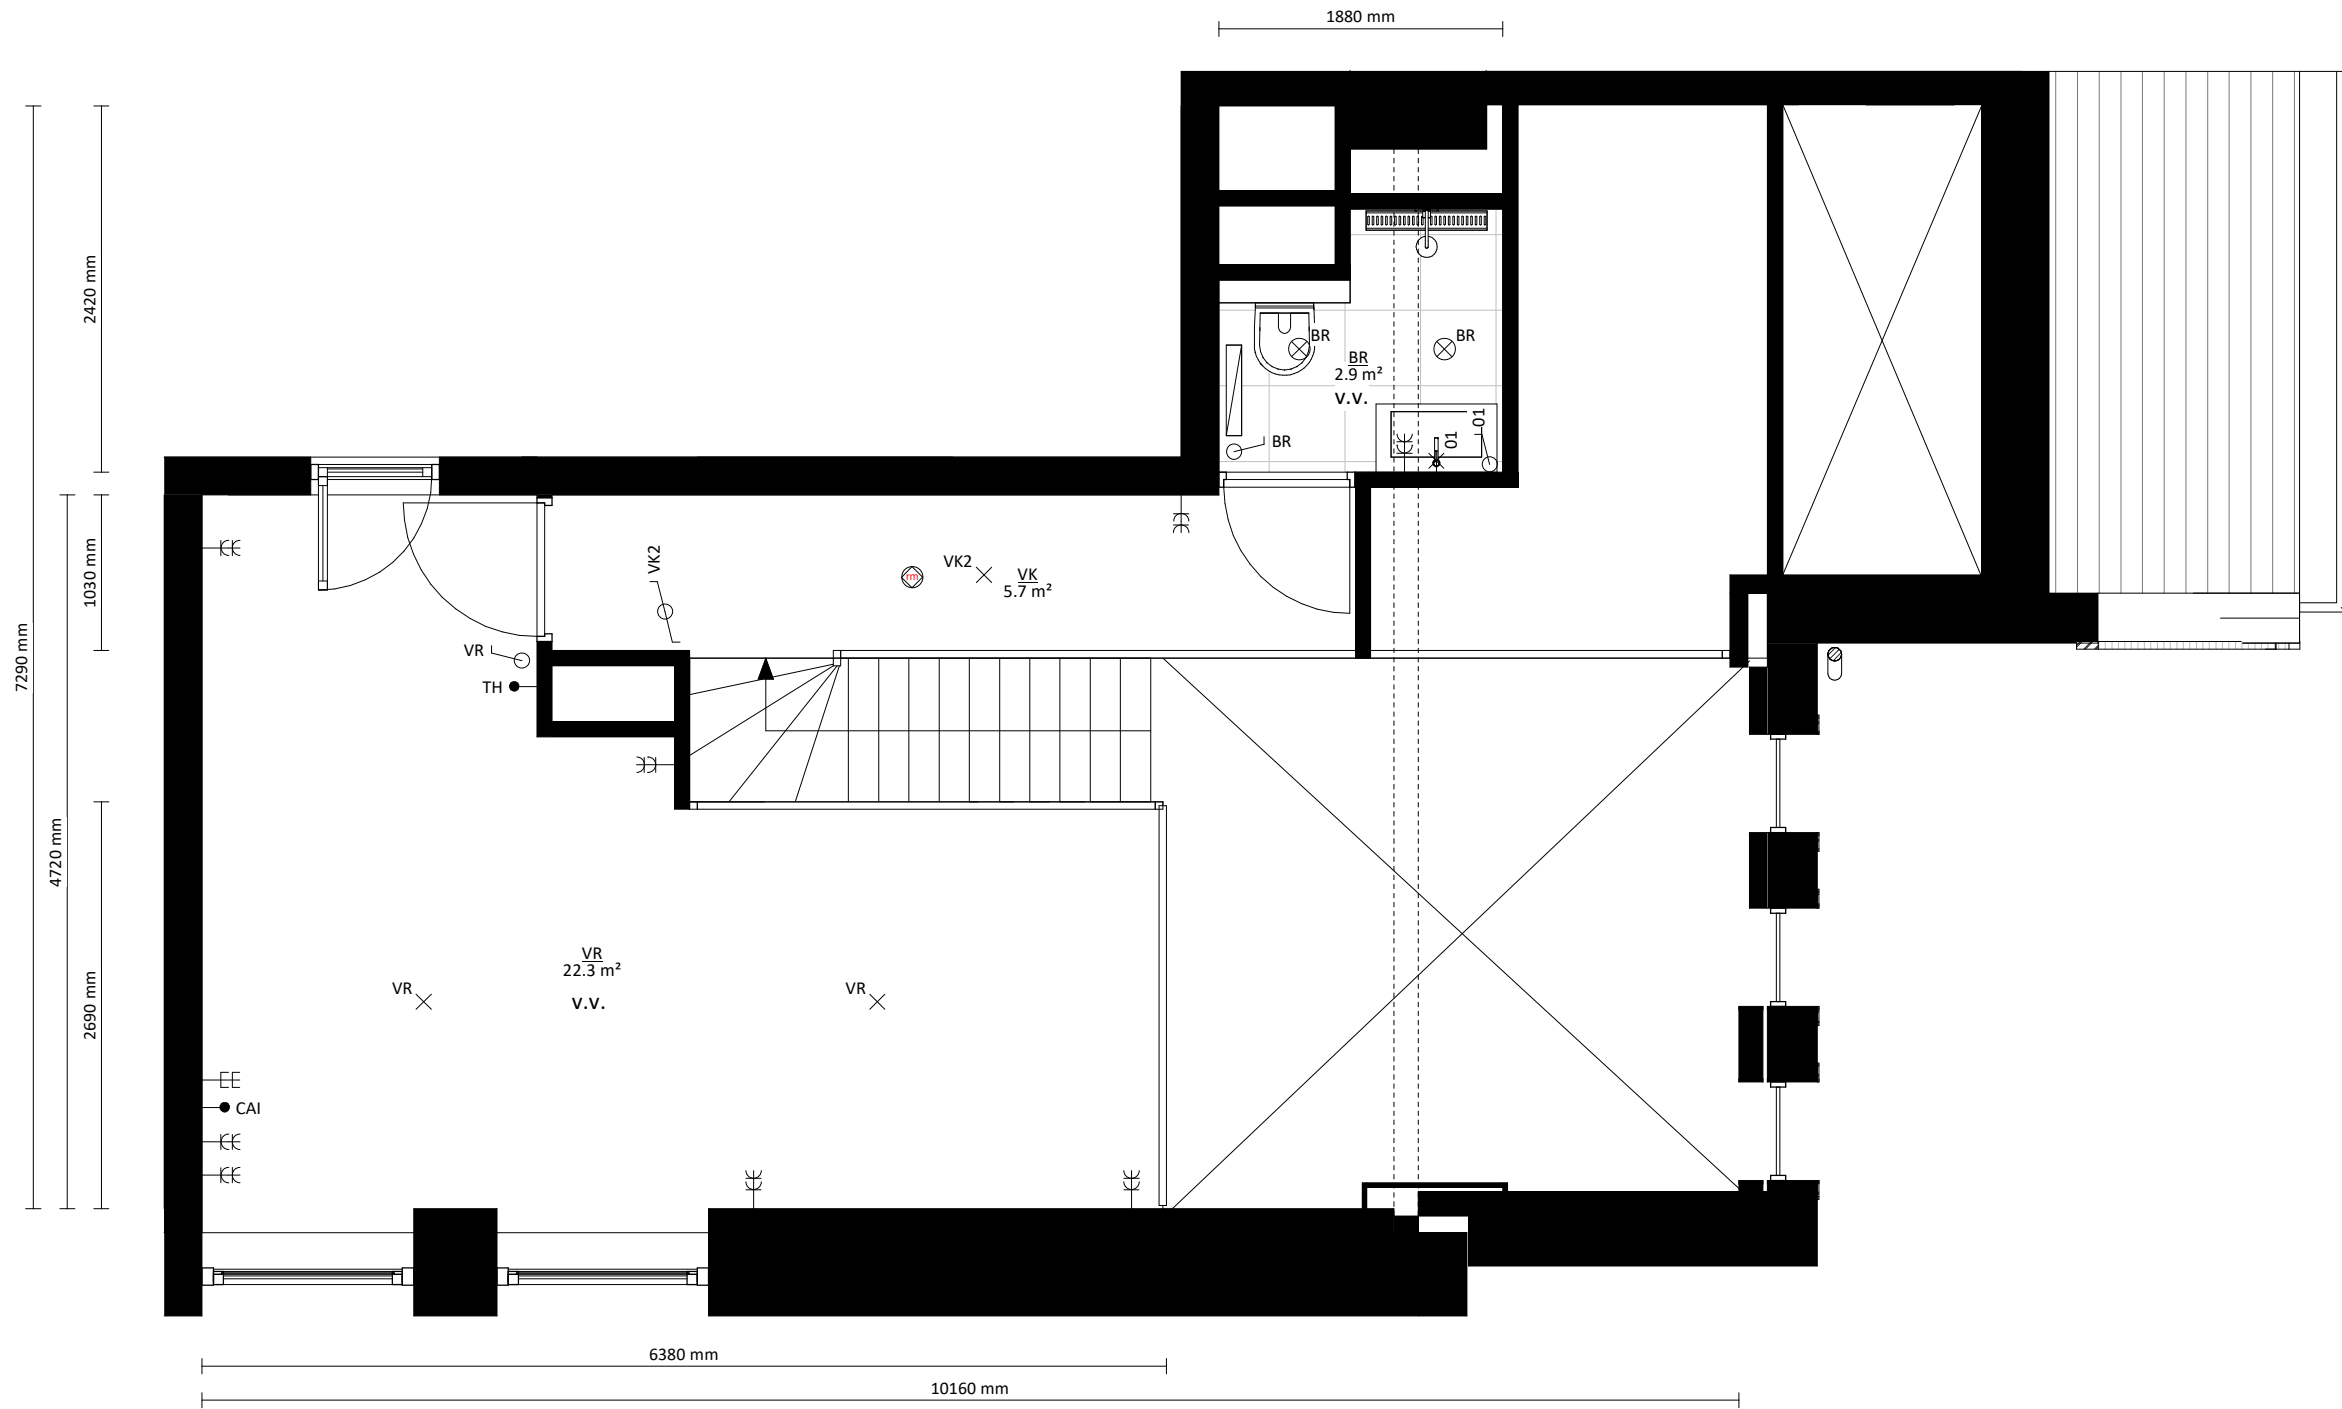1e verdieping entresol

# schaeffer

Studioschaeffer B.V. | Architecten BNA


Scheepmakersstraat 47  
 2515 VA Den Haag  
 +31 (0)70 32 22 757  
 info@studioschaeffer.nl  
 www.studioschaeffer.nl

Project: 19310 - Zuiderparklaan 2 & Loosduinsekade 359 - Den Haag  
 Opdrachtgever: dhr. Martijn Lentze  
 Architect: ir. J. Lange & ir. E. de Graaf  
 Contactpersoon: ir. E. de Graaf  
 Tekening: Bouwnummer 30

Tekenaar: JV

Tekeningnummer: VK-SET-A3-30b  
 Papierformaat: A3    Schaal: 1 : 50  
 Datum origineel: 25-11-2022  
 Maten in het werk controleren

Wijzigingen:

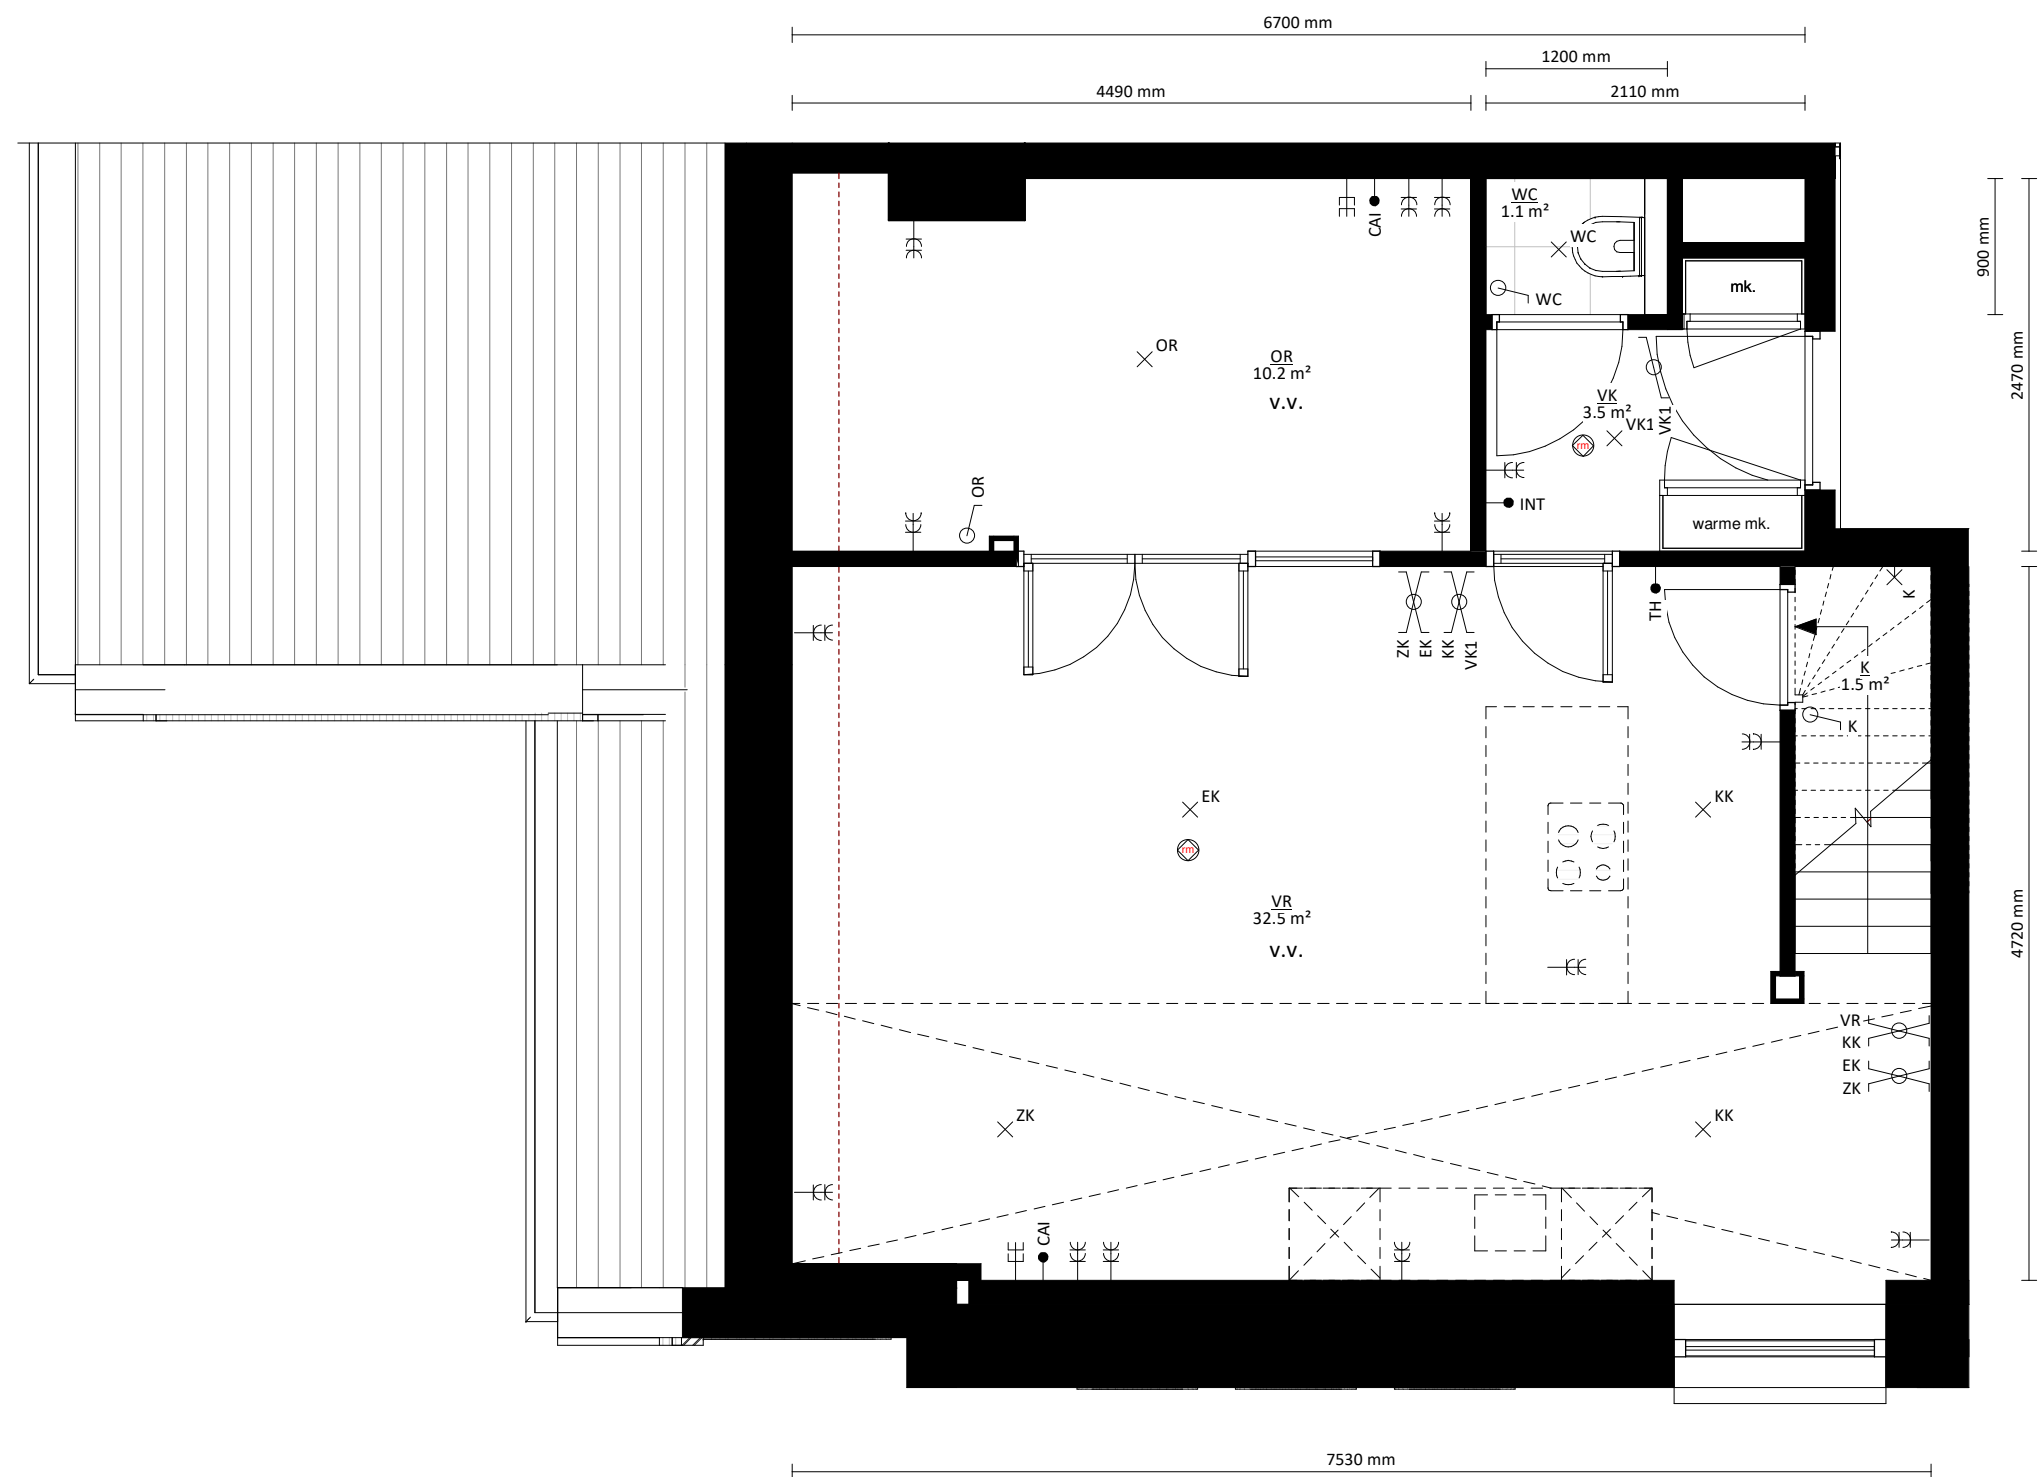2e verdieping

**schaeffer**

Studioschaeffer B.V. | Architecten BNA

Scheepmakersstraat 47  
2515 VA Den Haag  
+31 (0)70 32 22 757  
info@studioschaeffer.nl  
www.studioschaeffer.nl


Project: 19310 - Zuiderparklaan 2 & Loosduinsekade 359 - Den Haag  
Opdrachtgever: dhr. Martijn Lentze  
Architect: ir. J. Lange & ir. E. de Graaf  
Contactpersoon: ir. E. de Graaf  
Tekening: Bouwnummer 31

Tekenaar: JV

Tekeningnummer: VK-SET-A3-31a  
Papierformaat: A3  
Datum origineel: 25-11-2022  
Schaal: 1 : 50  
Maten in het werk controleren

Wijzigingen:

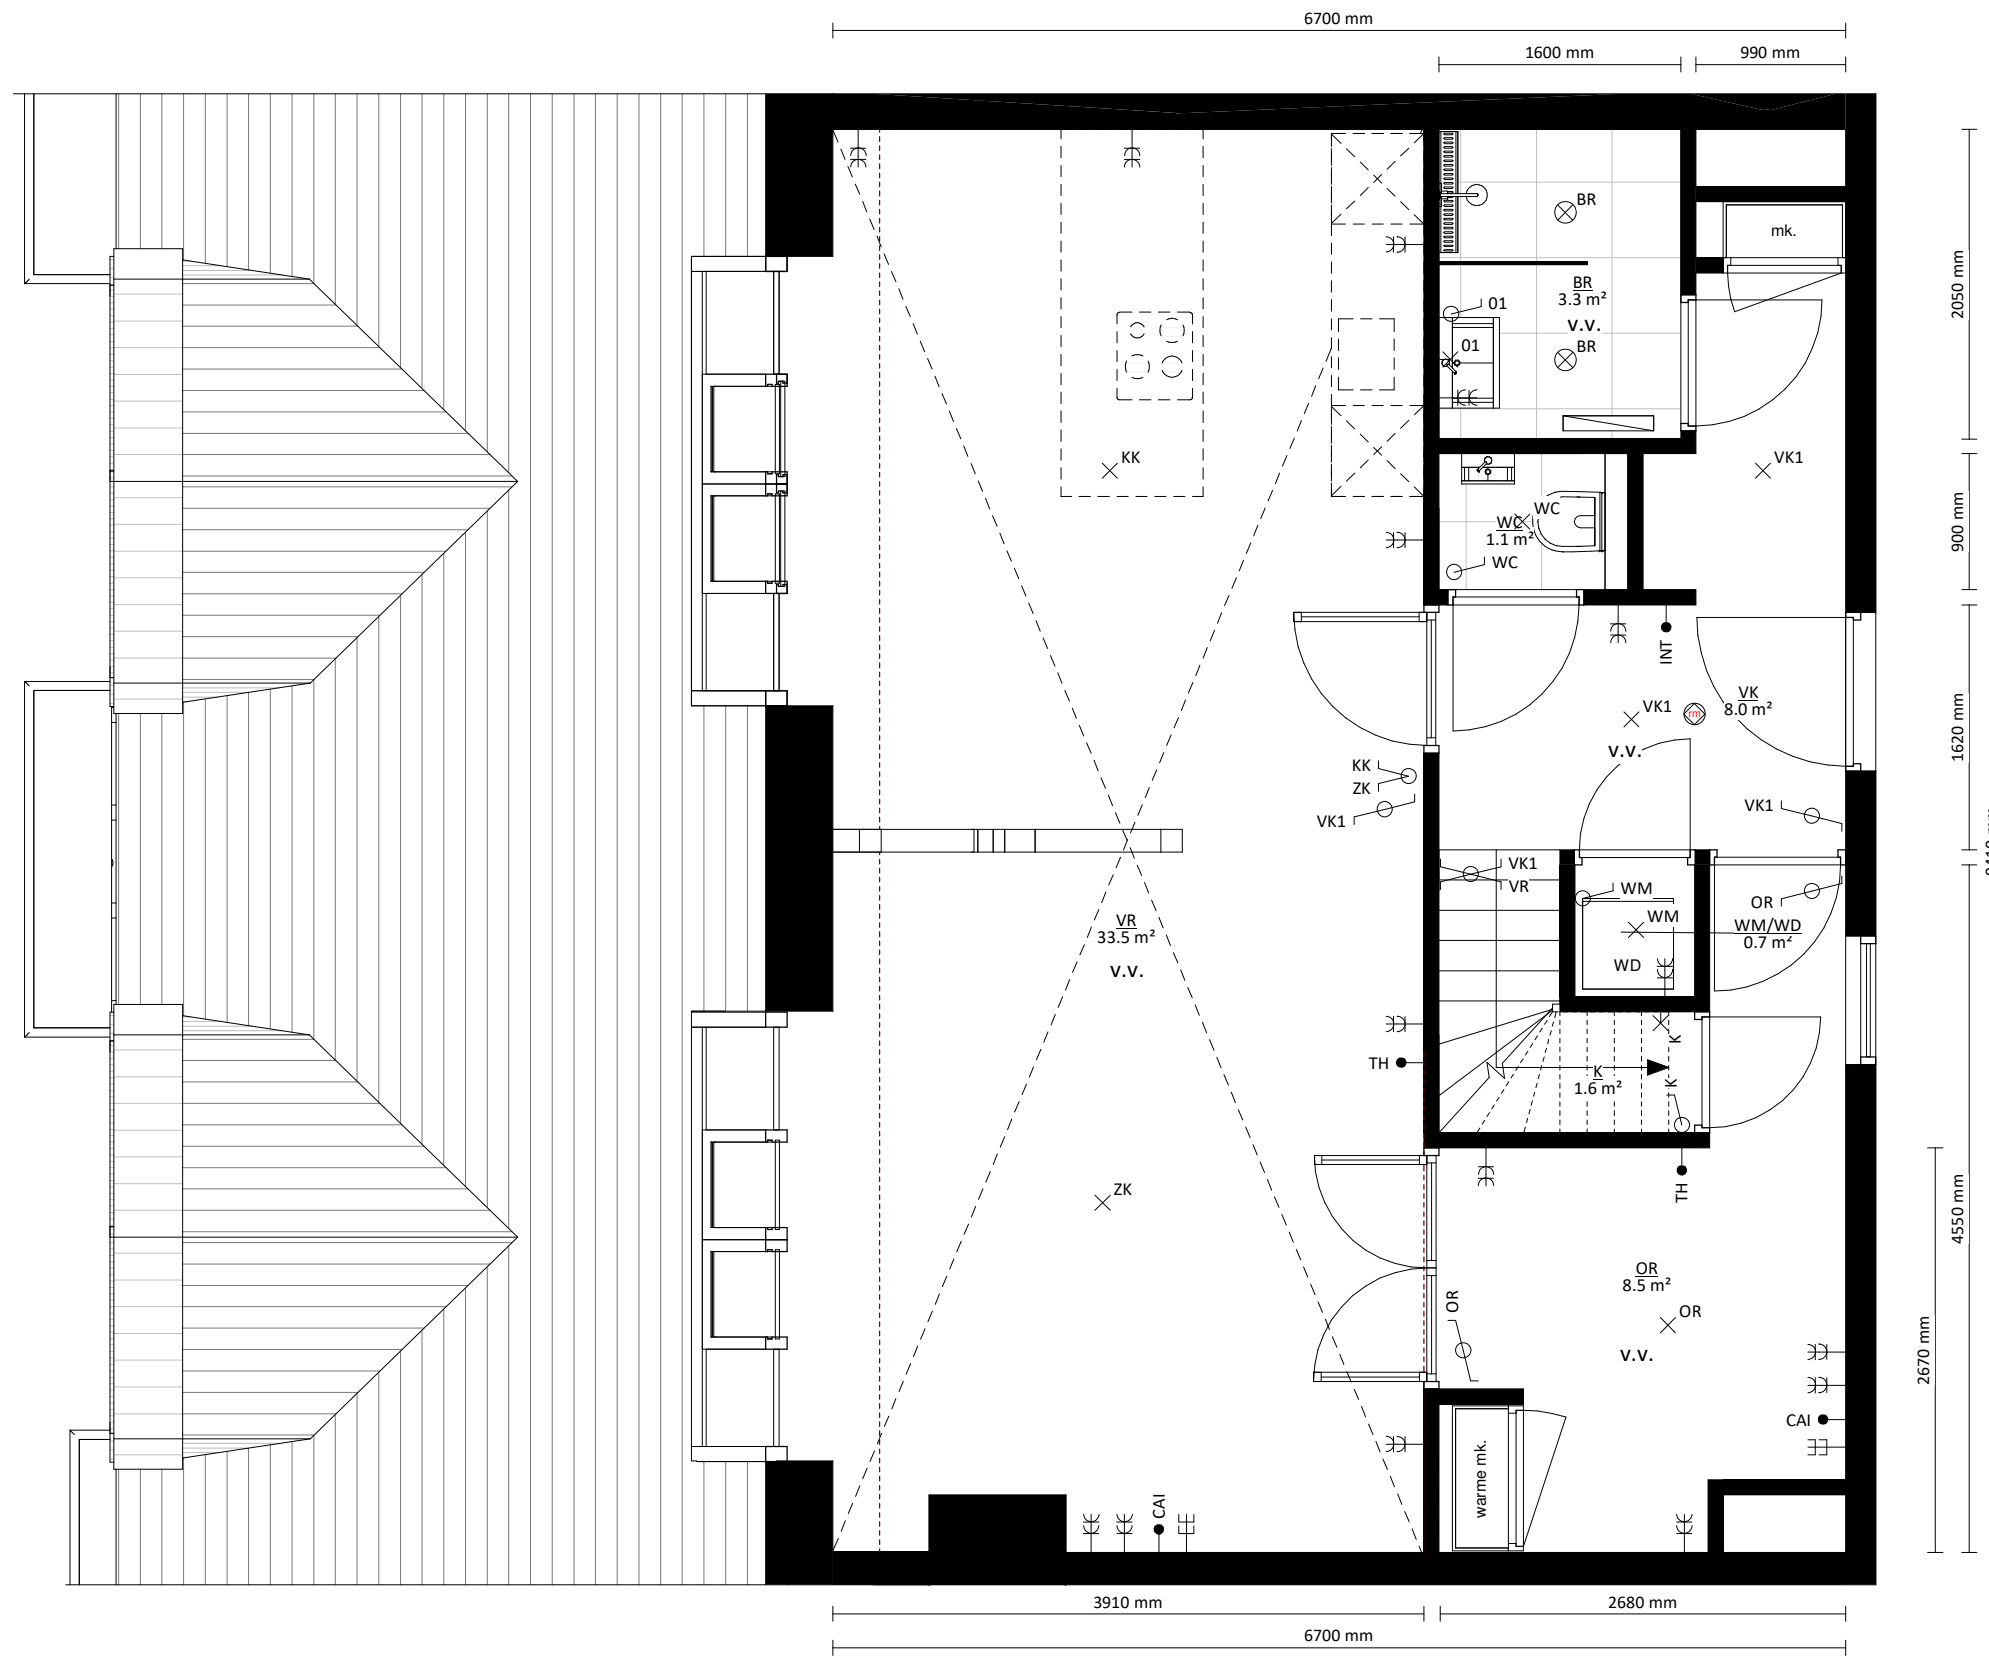

2e verdieping

# schaeffer

Studioschaeffer B.V. | Architecten BNA

Scheepmakersstraat 47  
2515 VA Den Haag  
+31 (0)70 32 22 757  
info@studioschaeffer.nl  
www.studioschaeffer.nl

Project: 19310 - Zuiderparklaan 2 & Loosduinsekade 359 - Den Haag  
Opdrachtgever: dhr. Martijn Lentze  
Architect: ir. J. Lange & ir. E. de Graaf  
Contactpersoon: ir. E. de Graaf  
Tekening: Bouwnummer 32

Tekenaar: JV


Tekeningnummer: VK-SET-A3-32a

Papierformaat: A3      Schaal: 1 : 50

Datum origineel: 25-11-2022

Maten in het werk controleren

Wijzigingen:

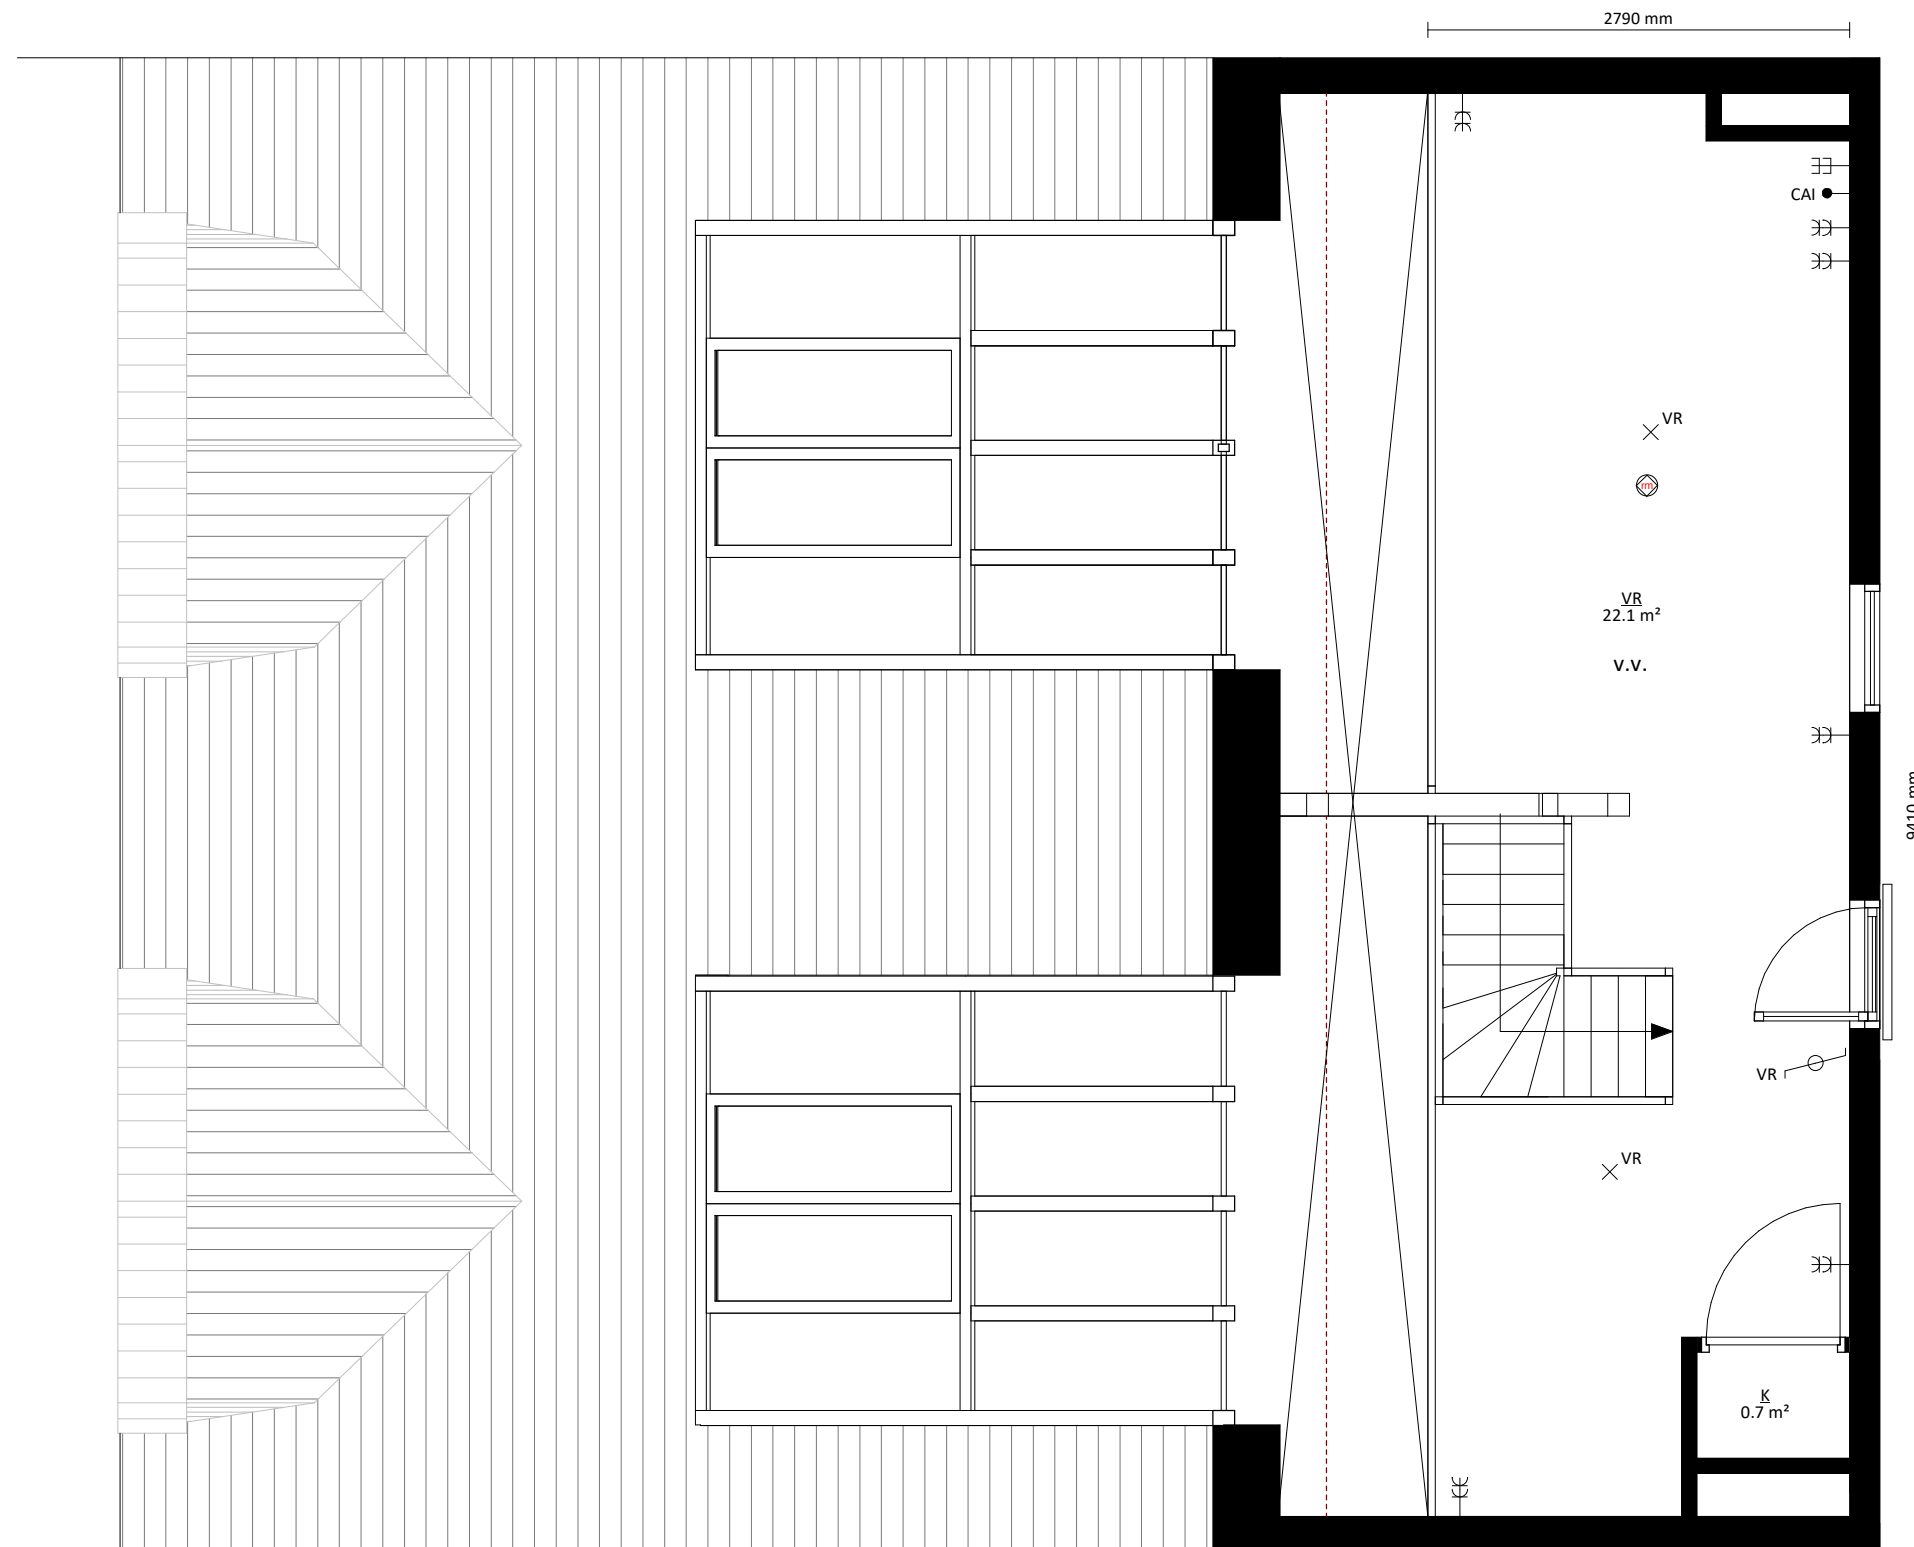2e verdieping entresol

# schaeffer

Studioschaeffer B.V. | Architecten BNA


Scheepmakersstraat 47  
2515 VA Den Haag  
+31 (0)70 32 22 757  
info@studioschaeffer.nl  
www.studioschaeffer.nl

Project: 19310 - Zuiderparklaan 2 & Loosduinsekade 359 - Den Haag  
Opdrachtgever: dhr. Martijn Lentze  
Architect: ir. J. Lange & ir. E. de Graaf  
Contactpersoon: ir. E. de Graaf  
Tekening: Bouwnummer 32

Tekenaar: JV

Tekeningnummer: VK-SET-A3-32b  
Papierformaat: A3      Schaal: 1 : 50  
Datum origineel: 25-11-2022  
Maten in het werk controleren

Wijzigingen:

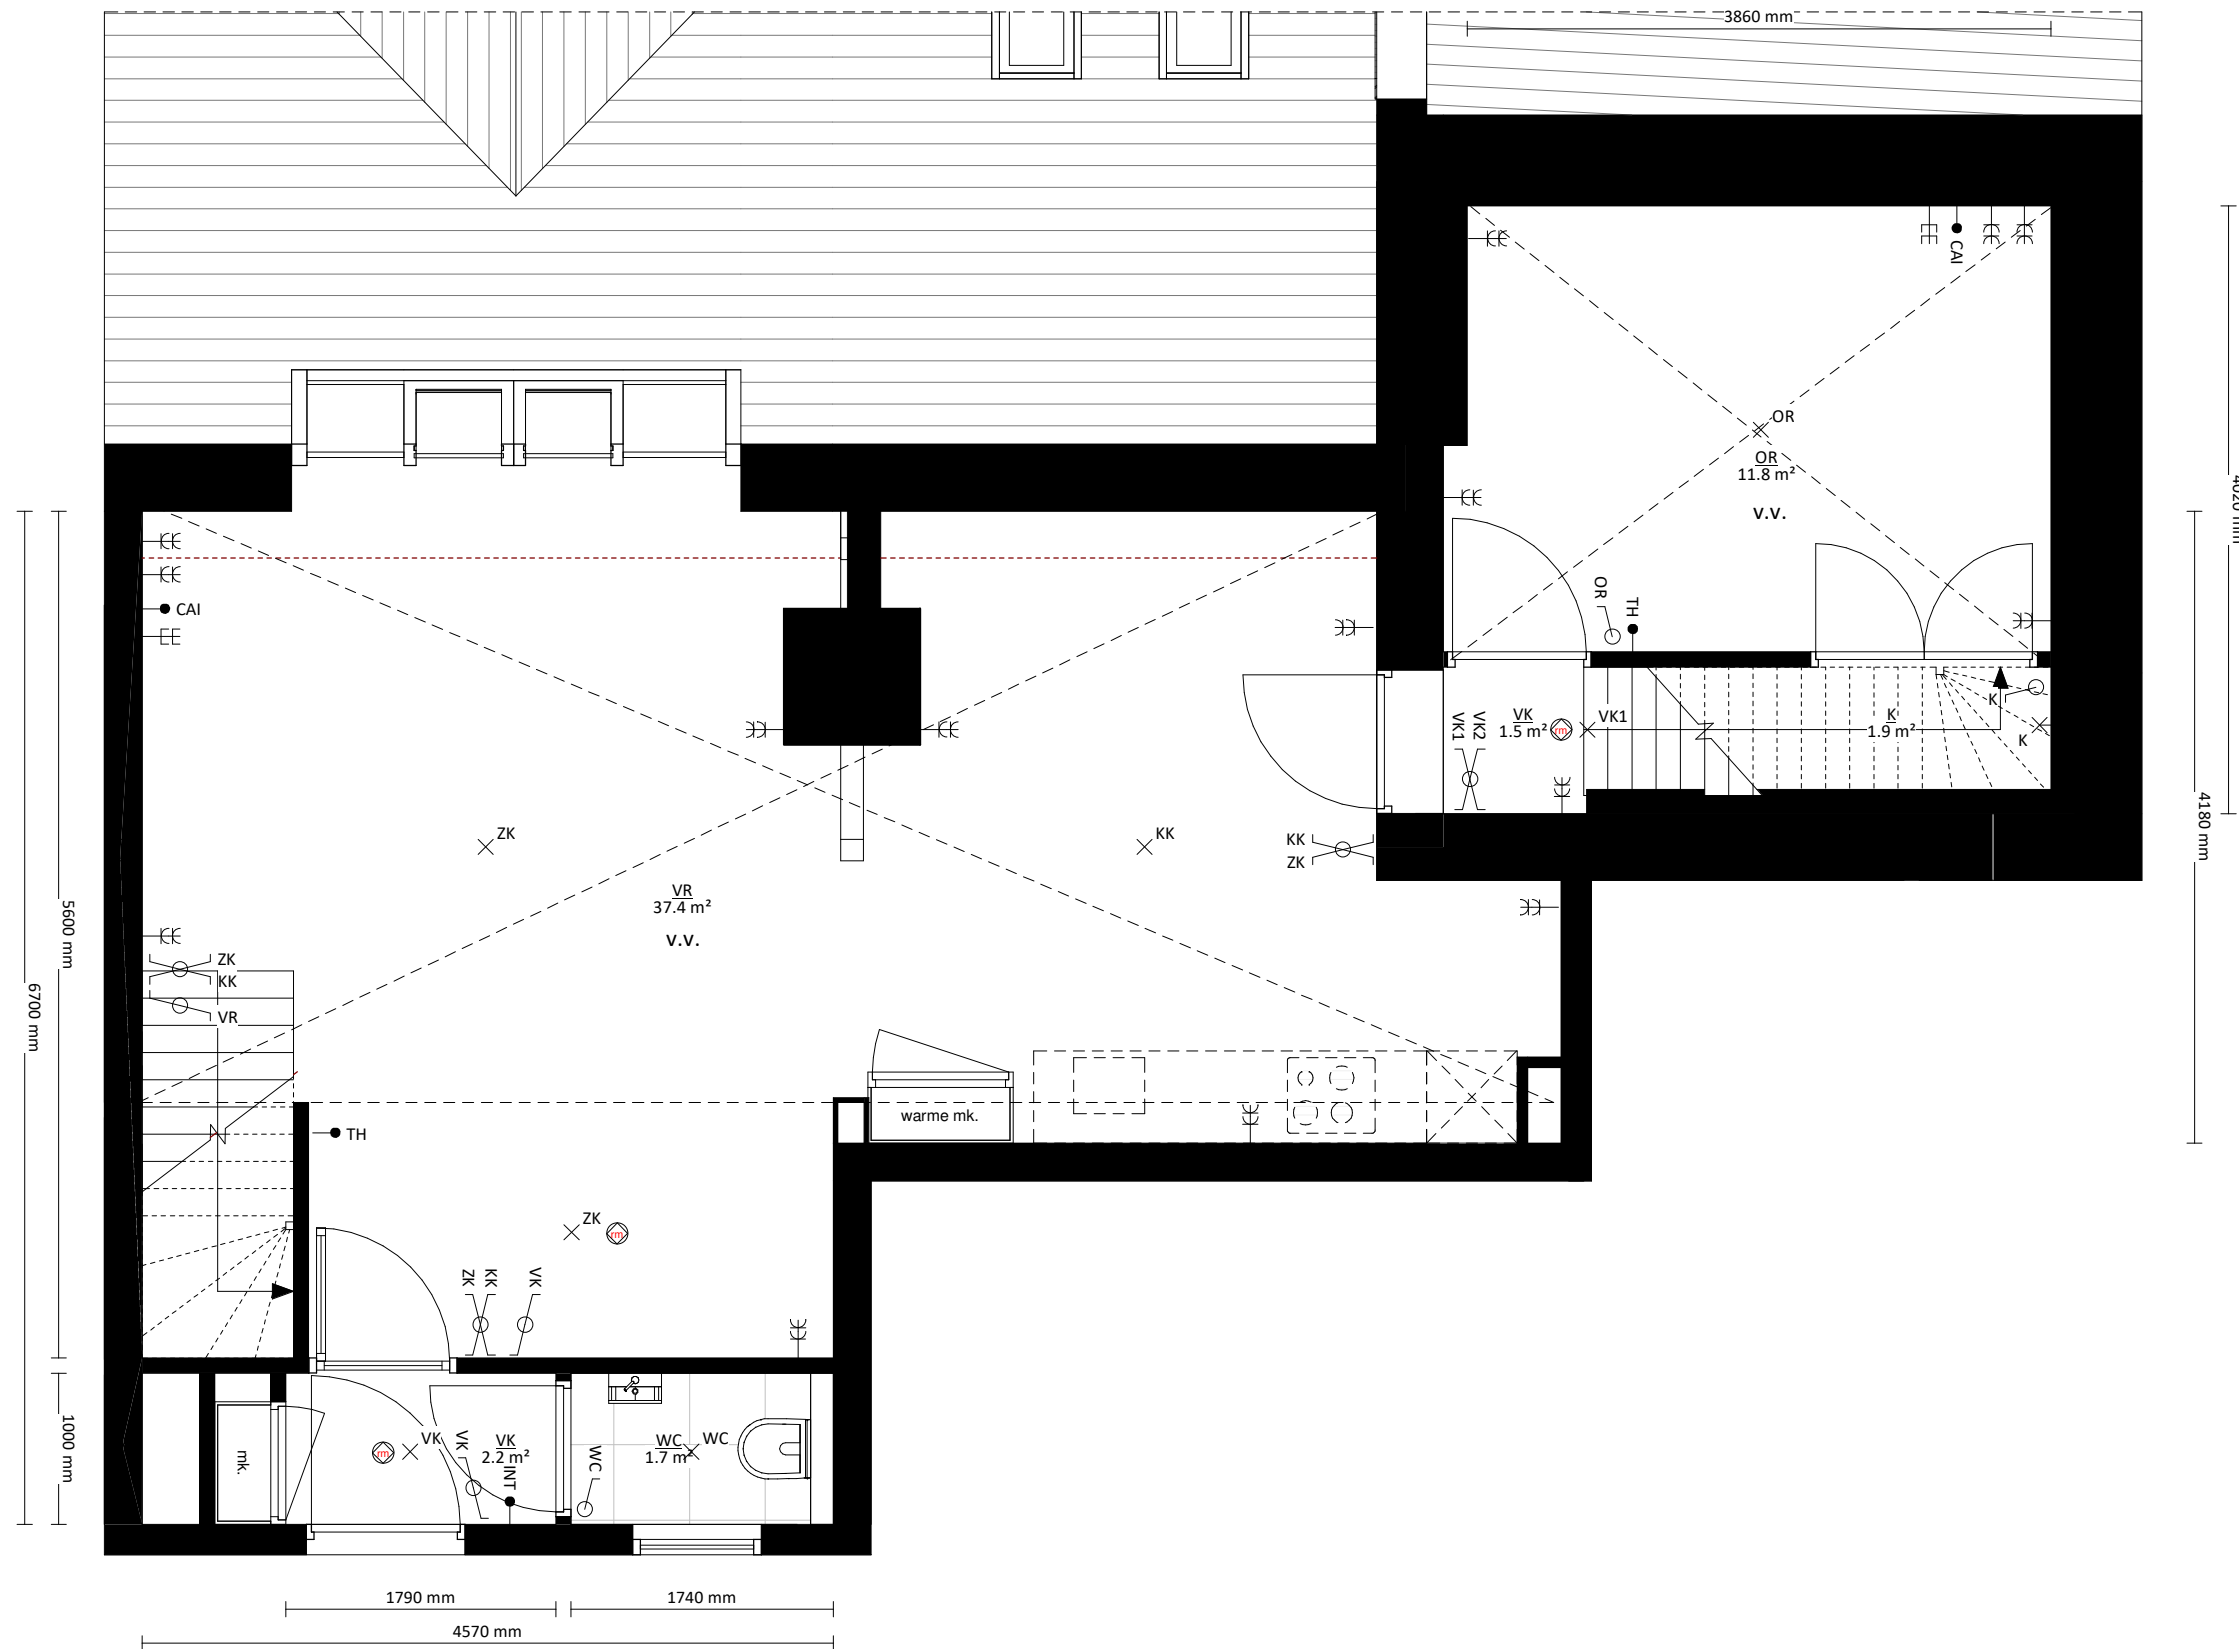

2e verdieping

# schaeffer

Studioschaeffer B.V. | Architecten BNA


Scheepmakersstraat 47  
2515 VA Den Haag  
+31 (0)70 32 22 757  
info@studioschaeffer.nl  
www.studioschaeffer.nl

Project: 19310 - Zuiderparklaan 2 & Loosduinsekade 359 - Den Haag  
Opdrachtgever: dhr. Martijn Lentze  
Architect: ir. J. Lange & ir. E. de Graaf  
Contactpersoon: ir. E. de Graaf  
Tekening: Bouwnummer 33

Tekenaar: JV


Tekeningnummer: VK-SET-A3-33a  
Papierformaat: A3    Schaal: 1 : 50  
Datum origineel: 25-11-2022  
Maten in het werk controleren

Wijzigingen:

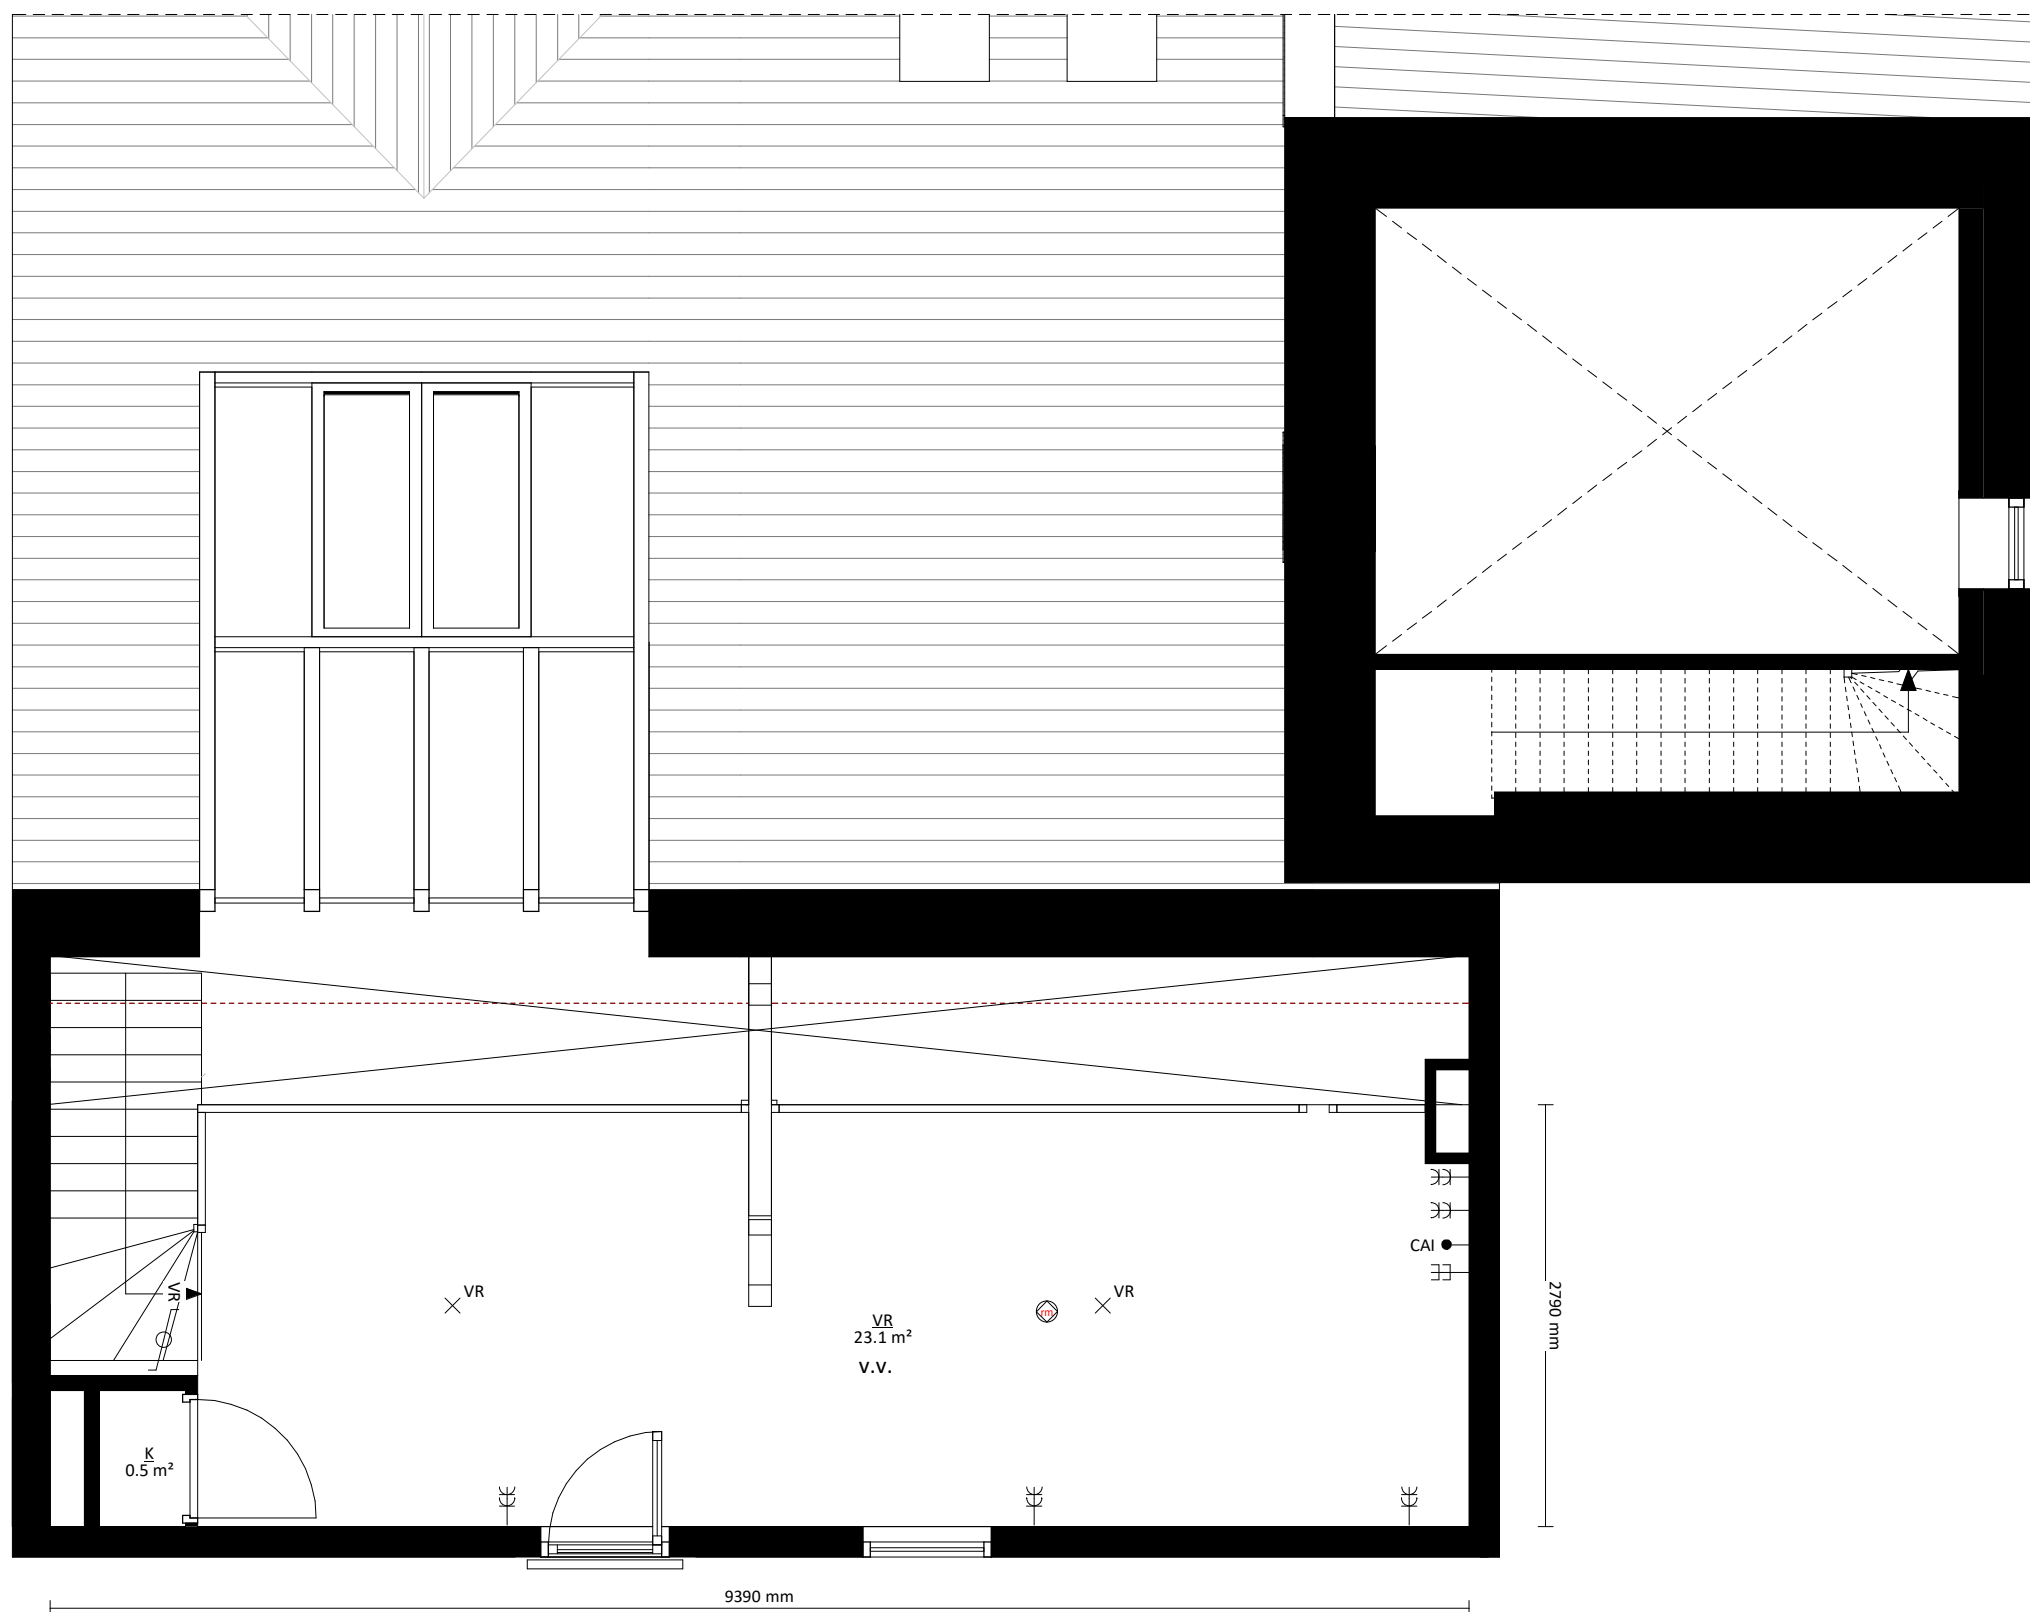



2e verdieping entresol



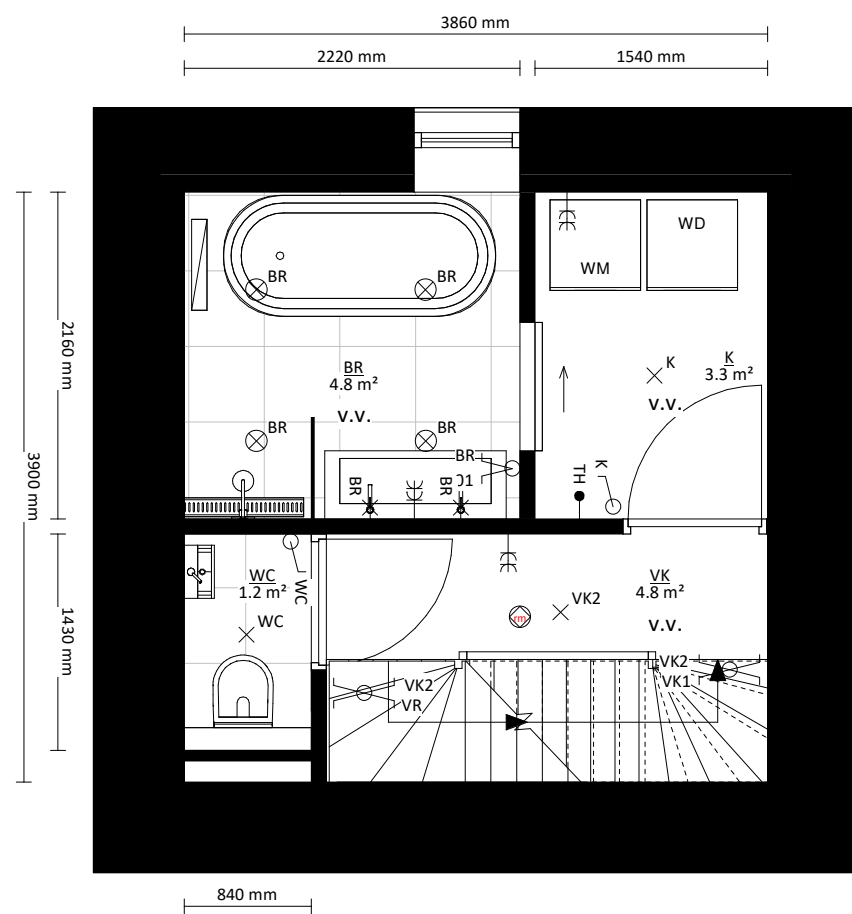

3e verdieping

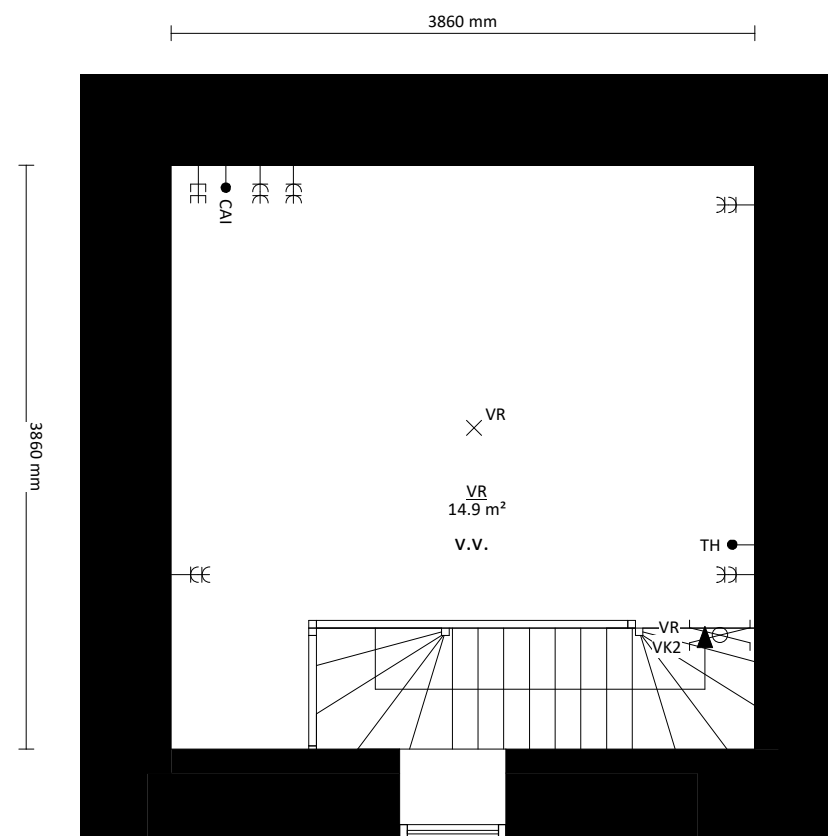

4e verdieping

# schaeffer

Studioschaeffer B.V. | Architecten BNA


Scheepmakersstraat 47  
 2515 VA Den Haag  
 +31 (0)70 32 22 757  
 info@studioschaeffer.nl  
 www.studioschaeffer.nl

Project: 19310 - Zuiderparklaan 2 & Loosduinsekade 359 - Den Haag  
 Opdrachtgever: dhr. Martijn Lentze  
 Architect: ir. J. Lange & ir. E. de Graaf  
 Contactpersoon: ir. E. de Graaf  
 Tekening: Bouwnummer 33

Tekenaar: JV

Tekeningnummer: VK-SET-A3-33c  
 Papierformaat: A3  
 Datum origineel: 25-11-2022  
 Schaal: 1 : 50  
 Maten in het werk controleren

Wijzigingen:

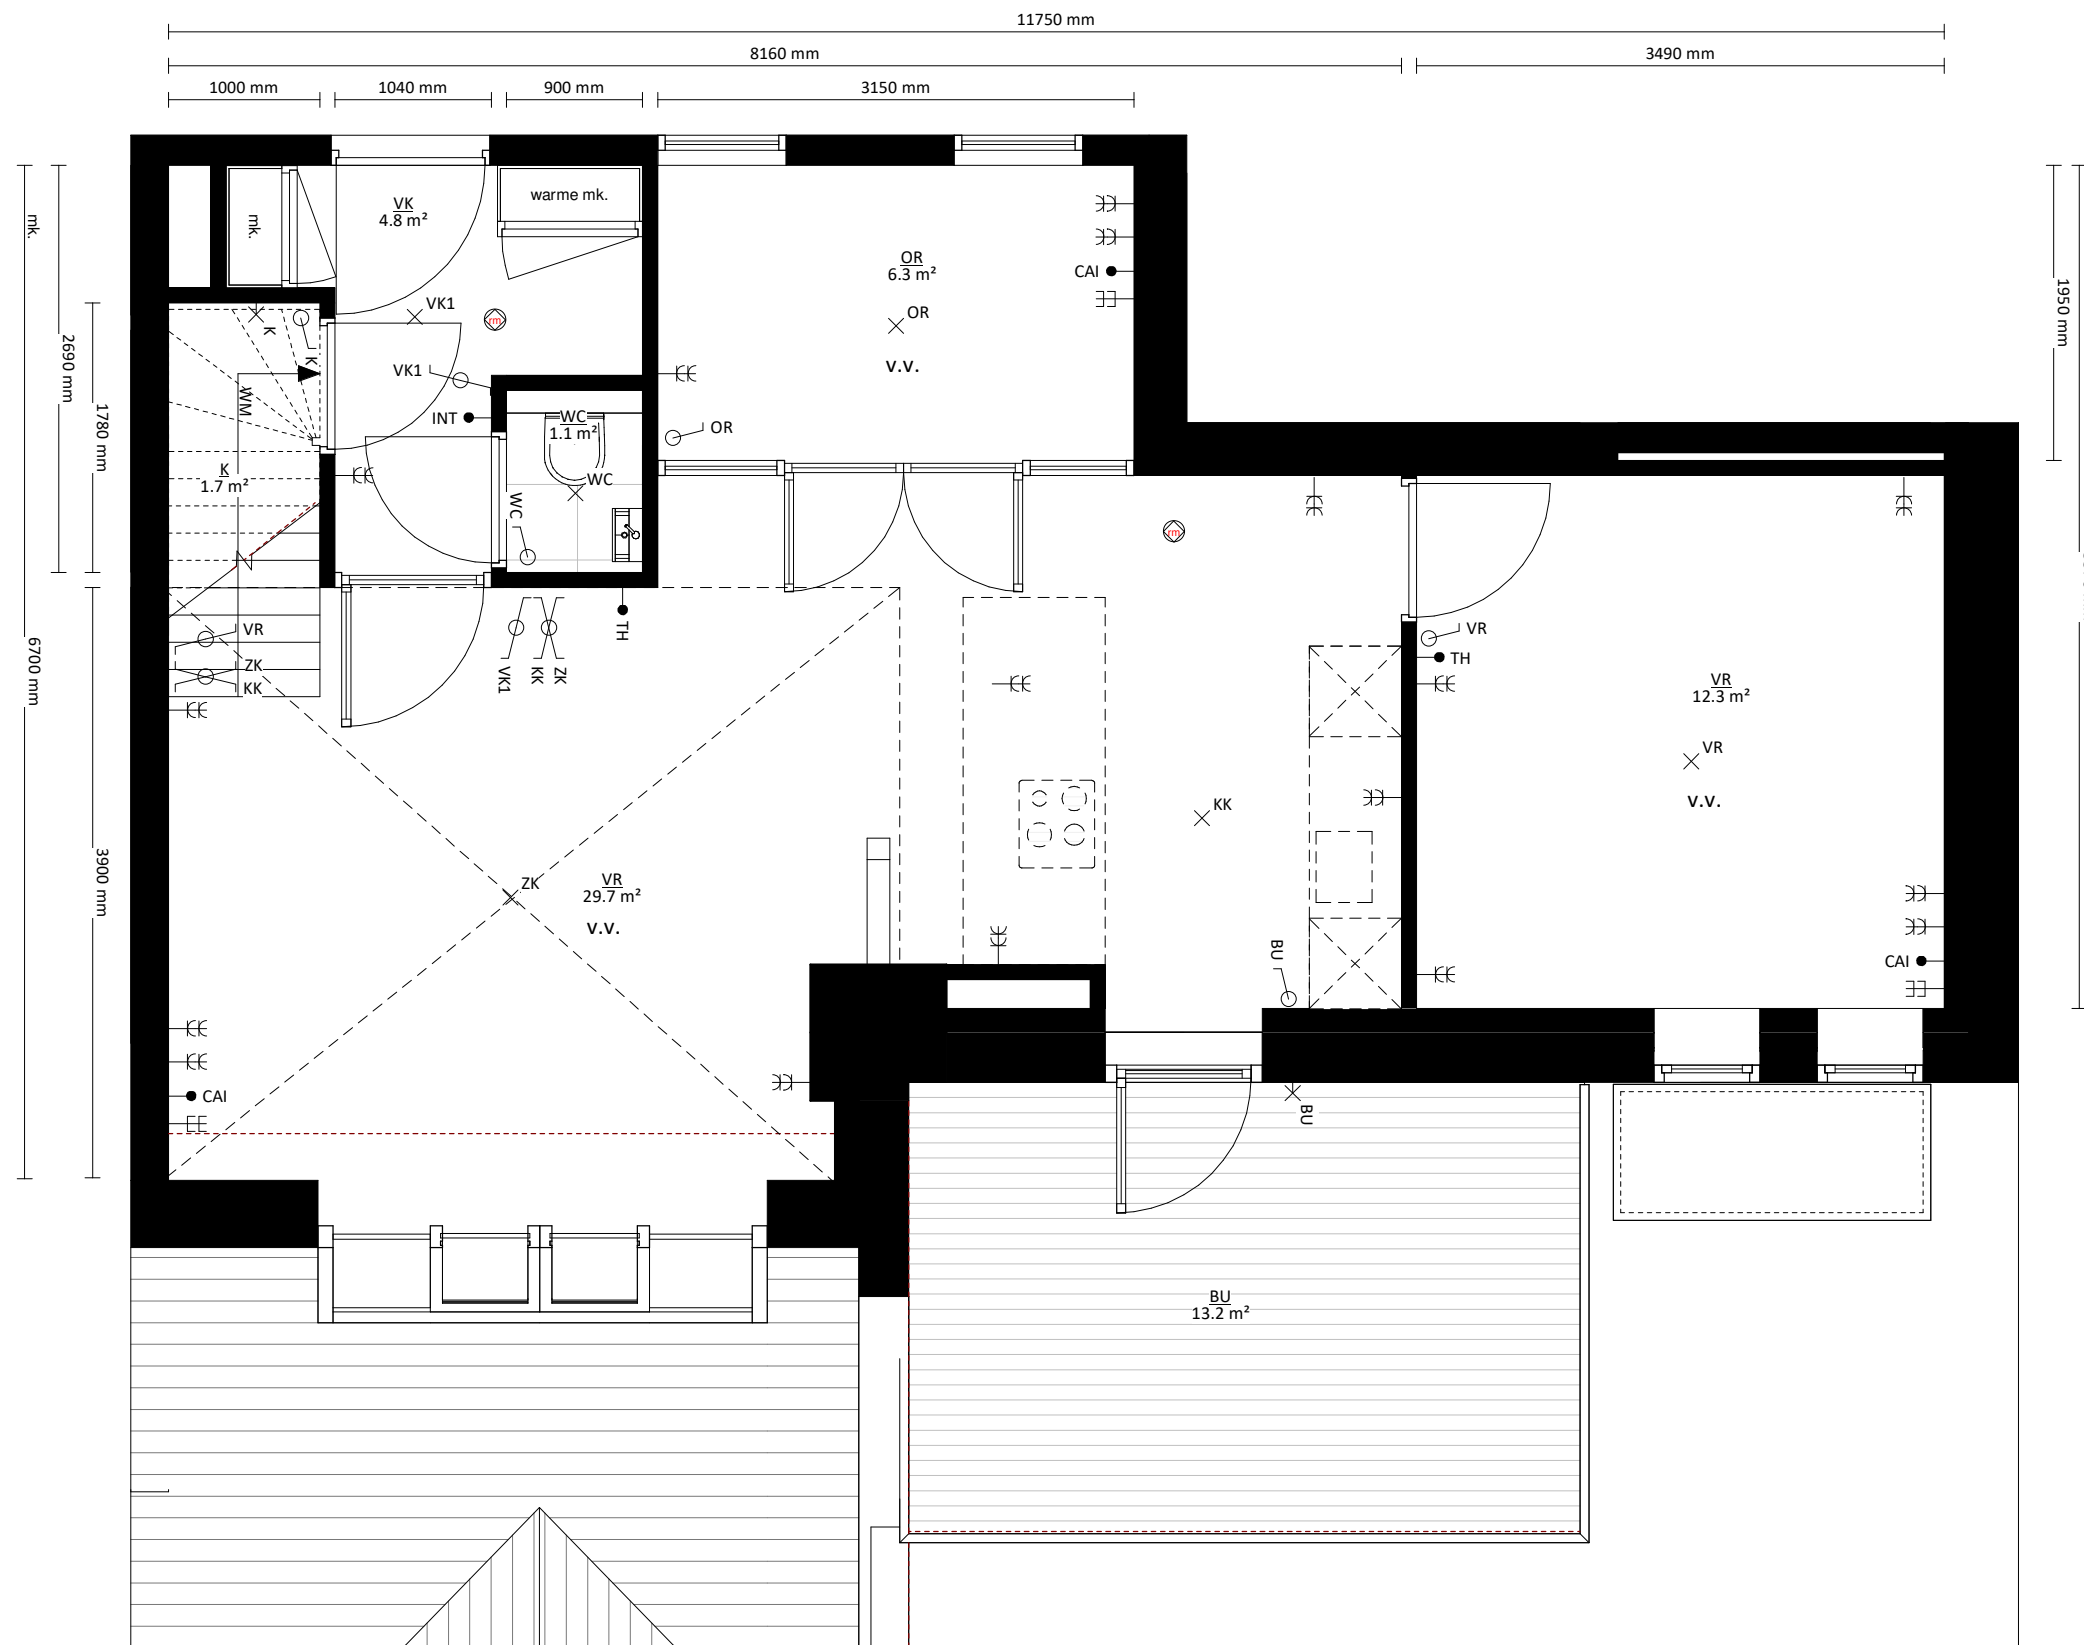2e verdieping

# schaeffer

Studioschaeffer B.V. | Architecten BNA

Scheepmakersstraat 47  
2515 VA Den Haag  
+31 (0)70 32 22 757  
info@studioschaeffer.nl  
www.studioschaeffer.nl


Project: 19310 - Zuiderparklaan 2 & Loosduinsekade 359 - Den Haag  
Opdrachtgever: dhr. Martijn Lentze  
Architect: ir. J. Lange & ir. E. de Graaf  
Contactpersoon: ir. E. de Graaf  
Tekening: Bouwnummer 34

Tekenaar: JV

Tekeningnummer: VK-SET-A3-34a  
Papierformaat: A3  
Datum origineel: 25-11-2022  
Maten in het werk controleren

Wijzigingen:

Schaal: 1 : 50

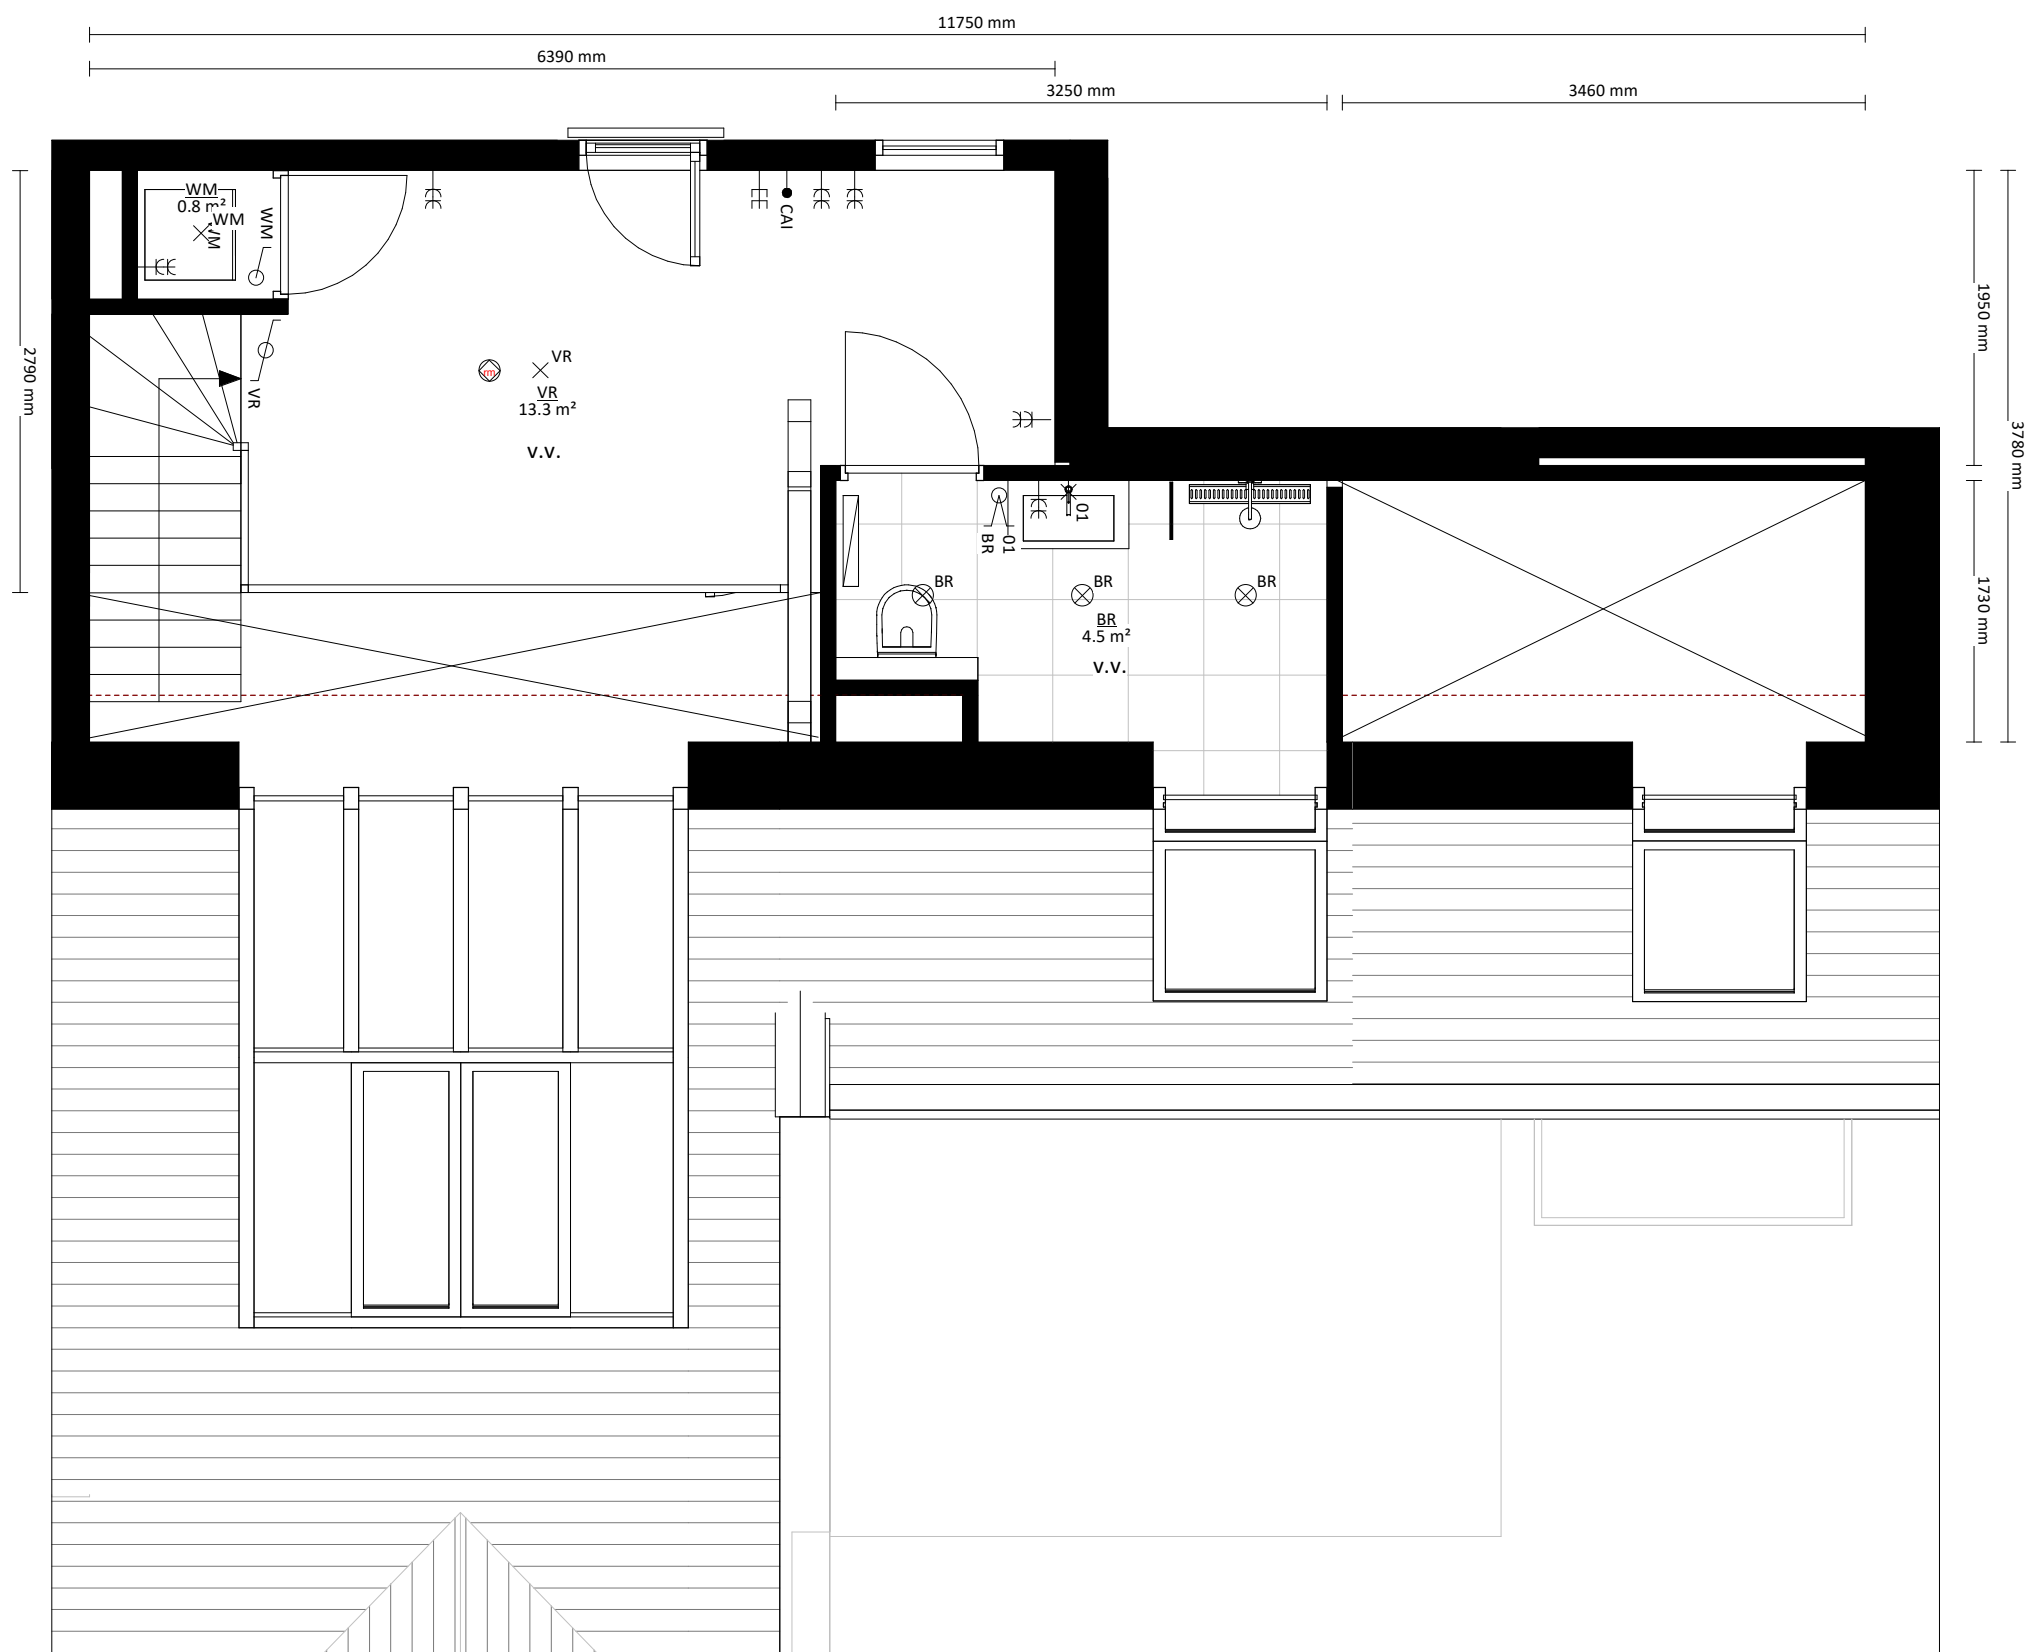

2e verdieping entresol

**schaeffer**

Studioschaeffer B.V. | Architecten BNA


Scheepmakersstraat 47  
2515 VA Den Haag  
+31 (0)70 32 22 757  
info@studioschaeffer.nl  
www.studioschaeffer.nl

Project: 19310 - Zuiderparklaan 2 & Loosduinsekade 359 - Den Haag  
Opdrachtgever: dhr. Martijn Lentze  
Architect: ir. J. Lange & ir. E. de Graaf  
Contactpersoon: ir. E. de Graaf  
Tekening: Bouwnummer 34

Tekenaar: JV

Tekeningnummer: VK-SET-A3-34b  
Papierformaat: A3    Schaal: 1 : 50  
Datum origineel: 25-11-2022  
Maten in het werk controleren

Wijzigingen:

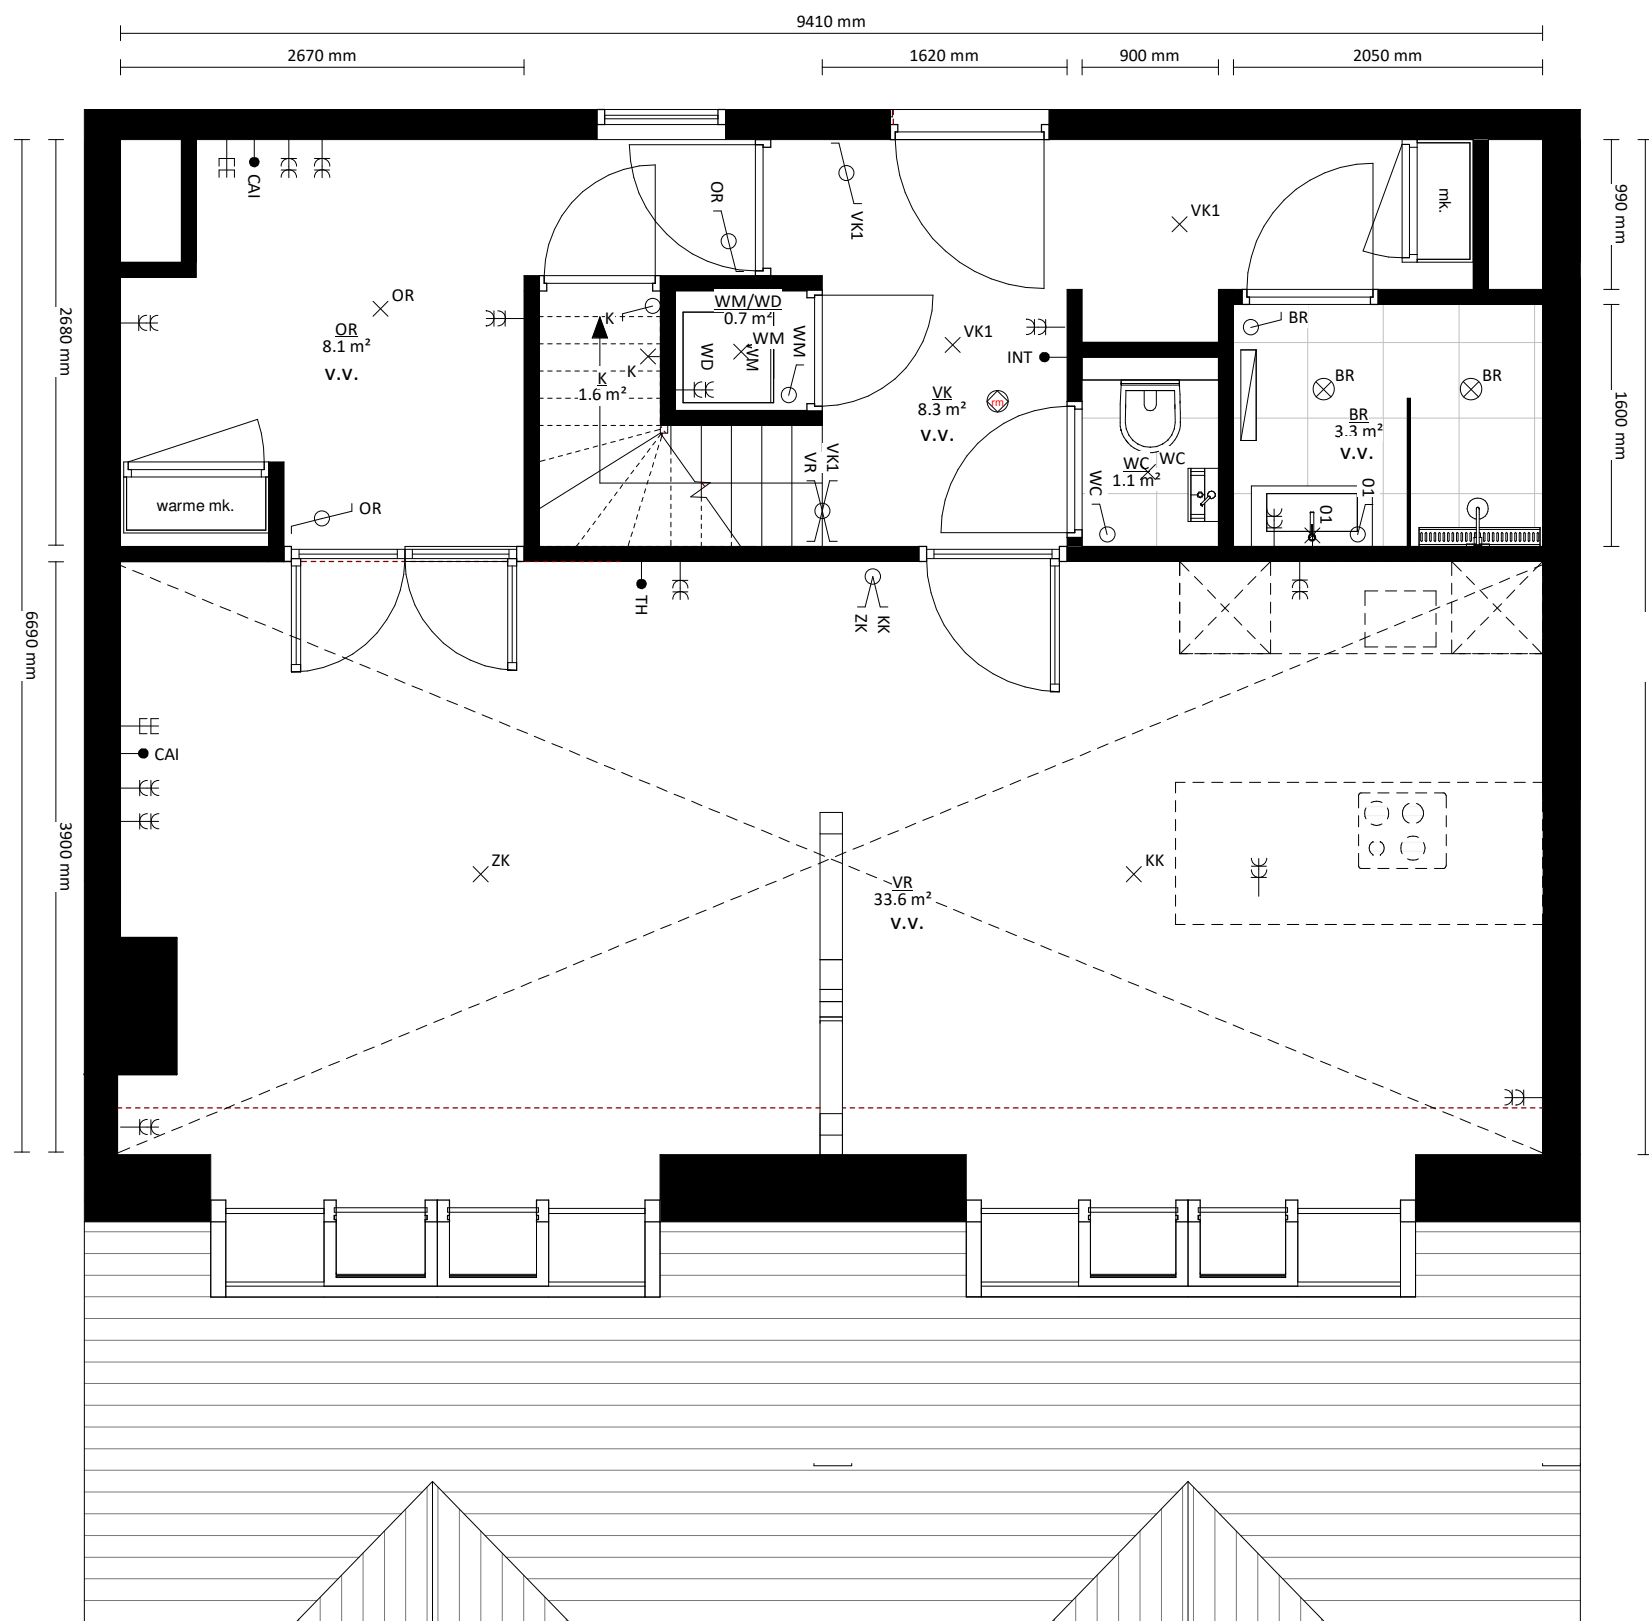2e verdieping

# schaeffer

Studioschaeffer B.V. | Architecten BNA


Scheepmakersstraat 47  
2515 VA Den Haag  
+31 (0)70 32 22 757  
info@studioschaeffer.nl  
www.studioschaeffer.nl

Project: 19310 - Zuiderparklaan 2 & Loosduinsekade 359 - Den Haag  
Opdrachtgever: dhr. Martijn Lentze  
Architect: ir. J. Lange & ir. E. de Graaf  
Contactpersoon: ir. E. de Graaf  
Tekening: Bouwnummer 35

Tekenaar: JV

Tekeningnummer: VK-SET-A3-35a  
Papierformaat: A3    Schaal: 1 : 50  
Datum origineel: 25-11-2022  
Maten in het werk controleren

Wijzigingen:

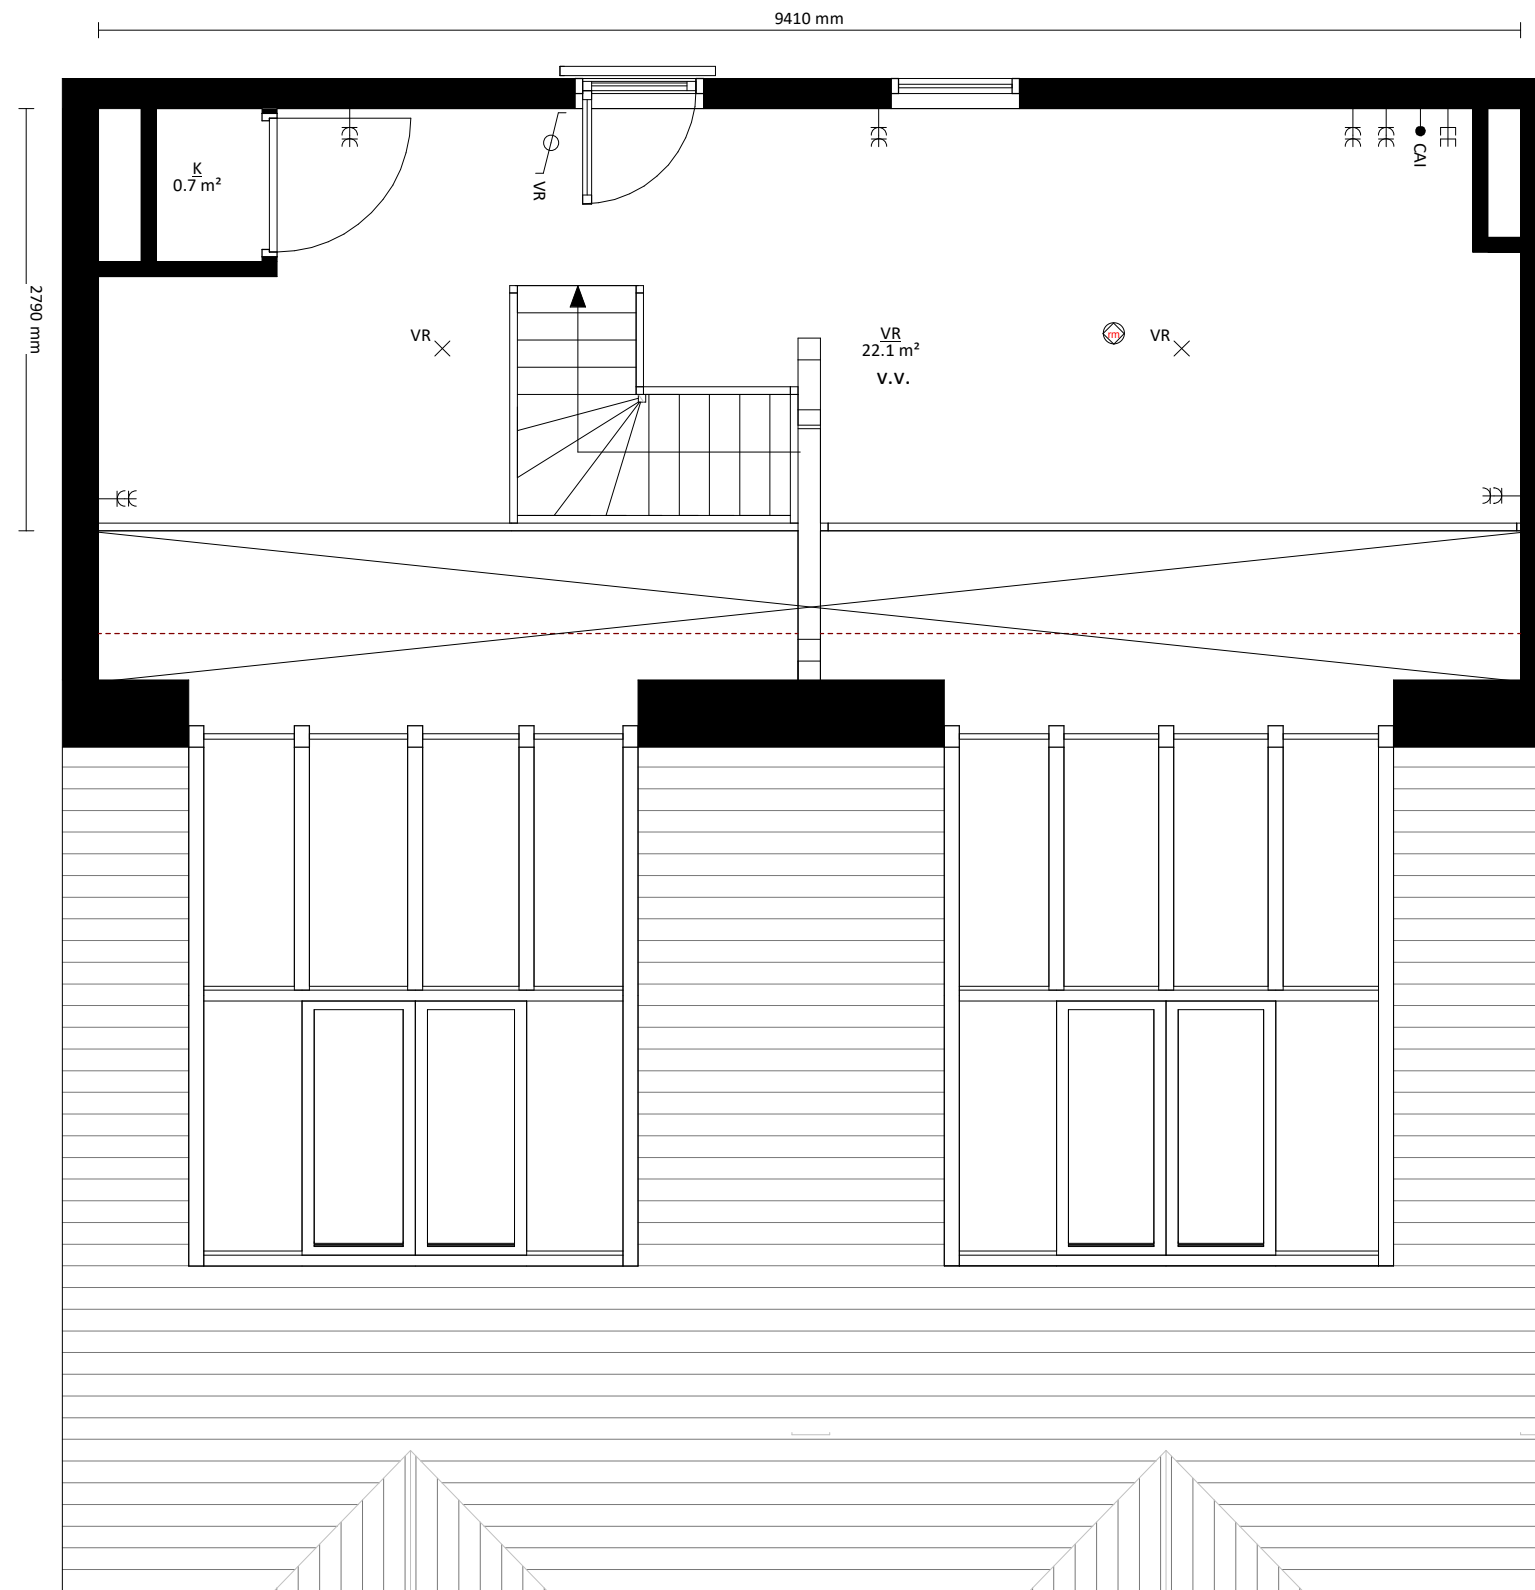2e verdieping entresol

**schaeffer**  
 Studioschaeffer B.V. | Architecten BNA


Scheepmakersstraat 47  
 2515 VA Den Haag  
 +31 (0)70 32 22 757  
 info@studioschaeffer.nl  
 www.studioschaeffer.nl

Project: 19310 - Zuiderparklaan 2 & Loosduinsekade 359 - Den Haag  
 Opdrachtgever: dhr. Martijn Lentze  
 Architect: ir. J. Lange & ir. E. de Graaf  
 Contactpersoon: ir. E. de Graaf  
 Tekening: Bouwnummer 35

Tekenaar: JV

Tekeningnummer: VK-SET-A3-35b  
 Papierformaat: A3    Schaal: 1 : 50  
 Datum origineel: 25-11-2022  
 Maten in het werk controleren

Wijzigingen:

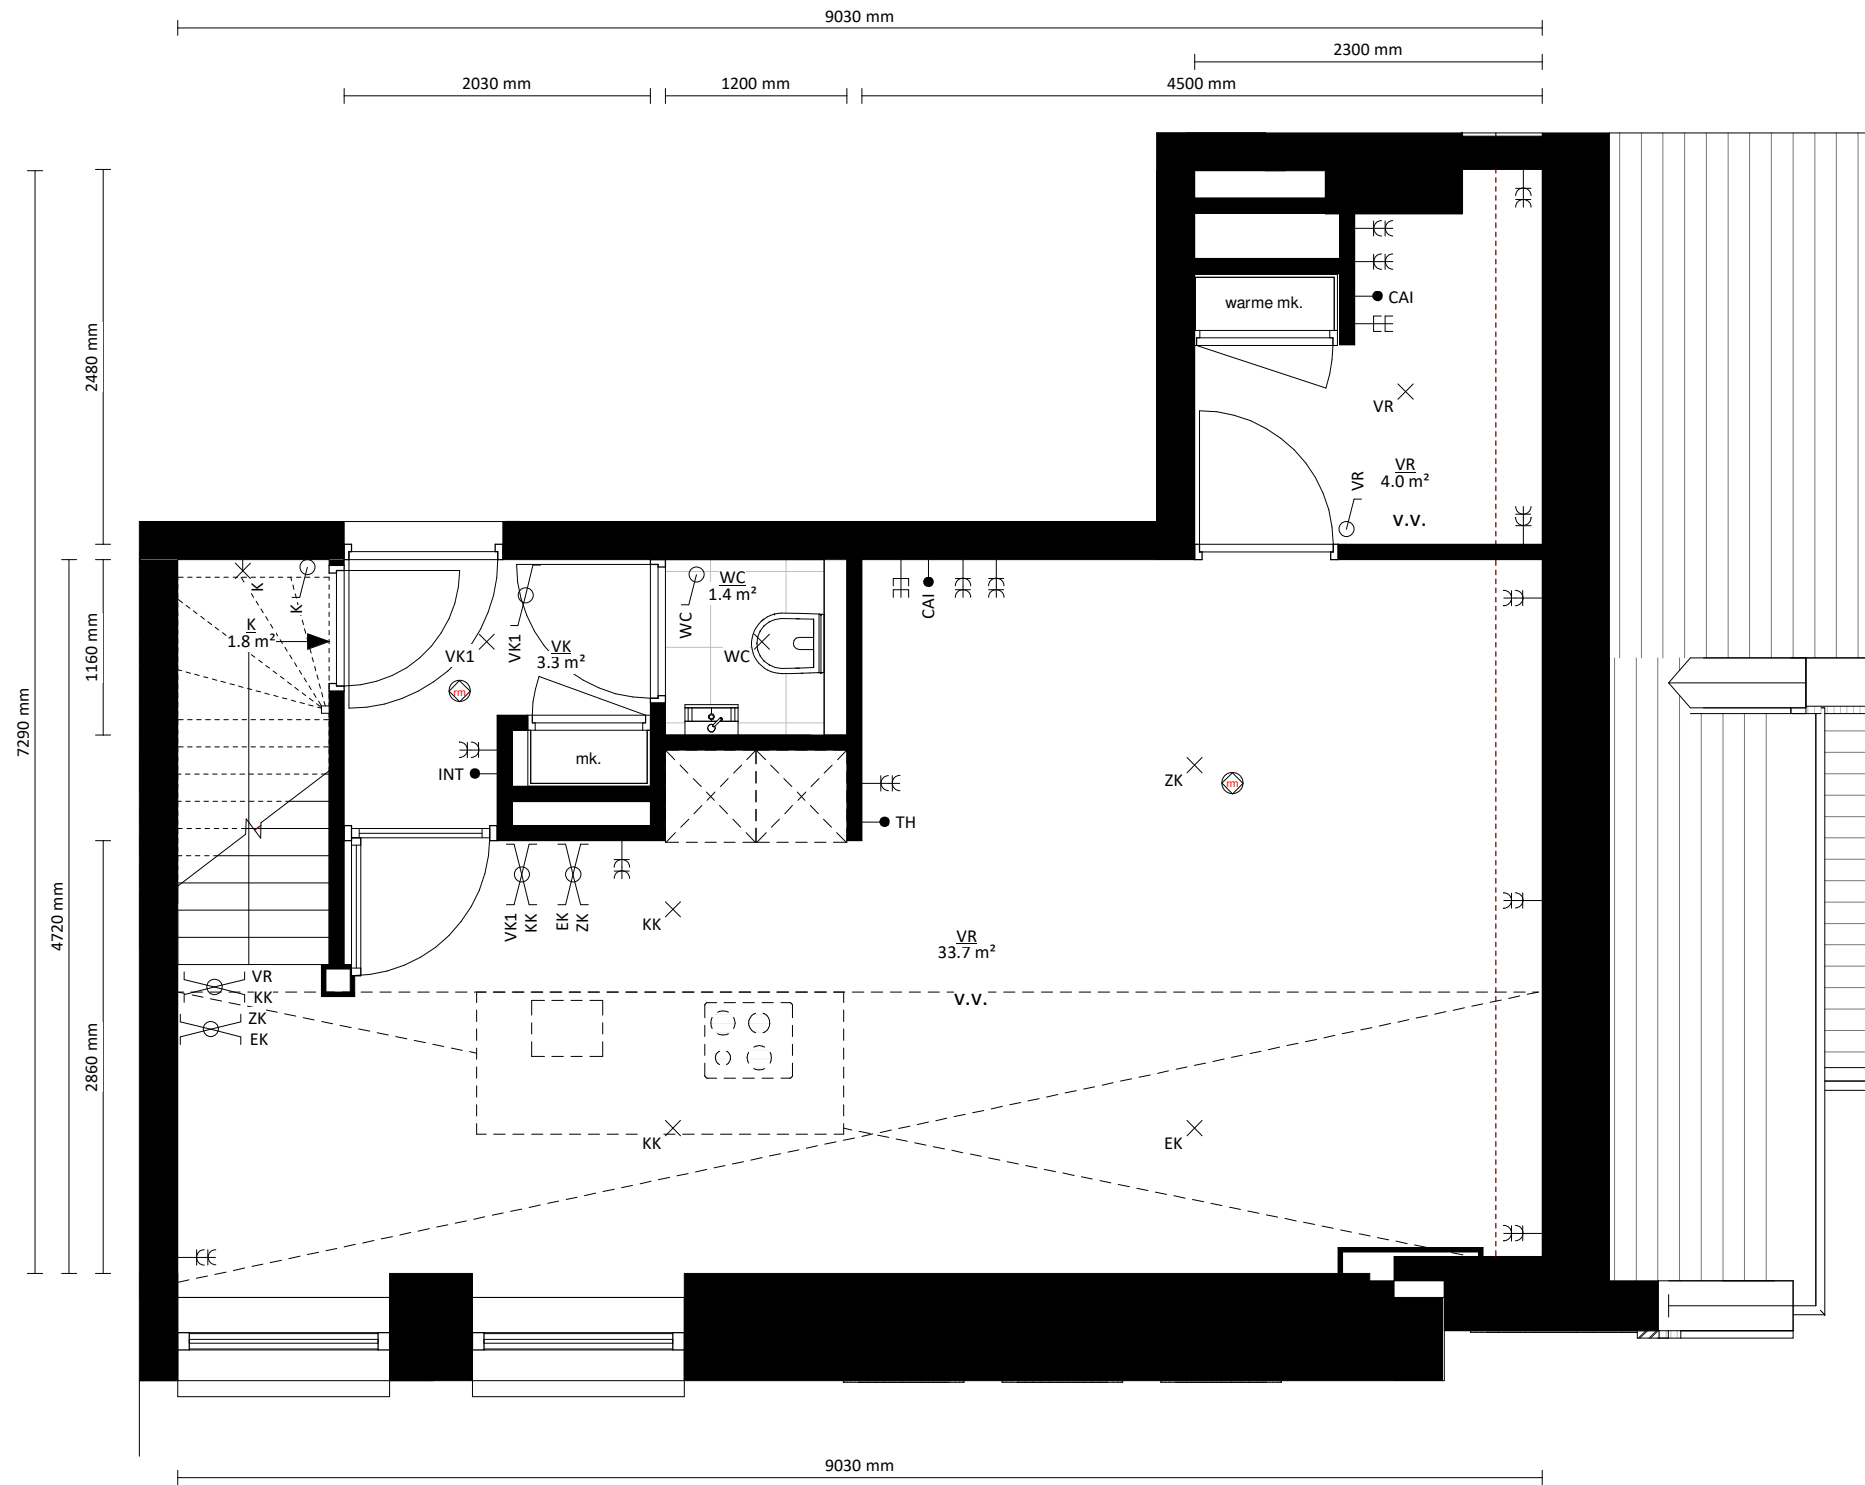2e verdieping

**schaeffer**

Studioschaeffer B.V. | Architecten BNA

Scheepmakersstraat 47  
2515 VA Den Haag  
+31 (0)70 32 22 757  
info@studioschaeffer.nl  
www.studioschaeffer.nl

Project: 19310 - Zuiderparklaan 2 & Loosduinsekade 359 - Den Haag  
Opdrachtgever: dhr. Martijn Lentze  
Architect: ir. J. Lange & ir. E. de Graaf  
Contactpersoon: ir. E. de Graaf  
Tekening: Bouwnummer 36

Tekenaar: JV


Tekeningnummer: VK-SET-A3-36a

Papierformaat: A3      Schaal: 1 : 50

Datum origineel: 25-11-2022

Maten in het werk controleren

Wijzigingen:

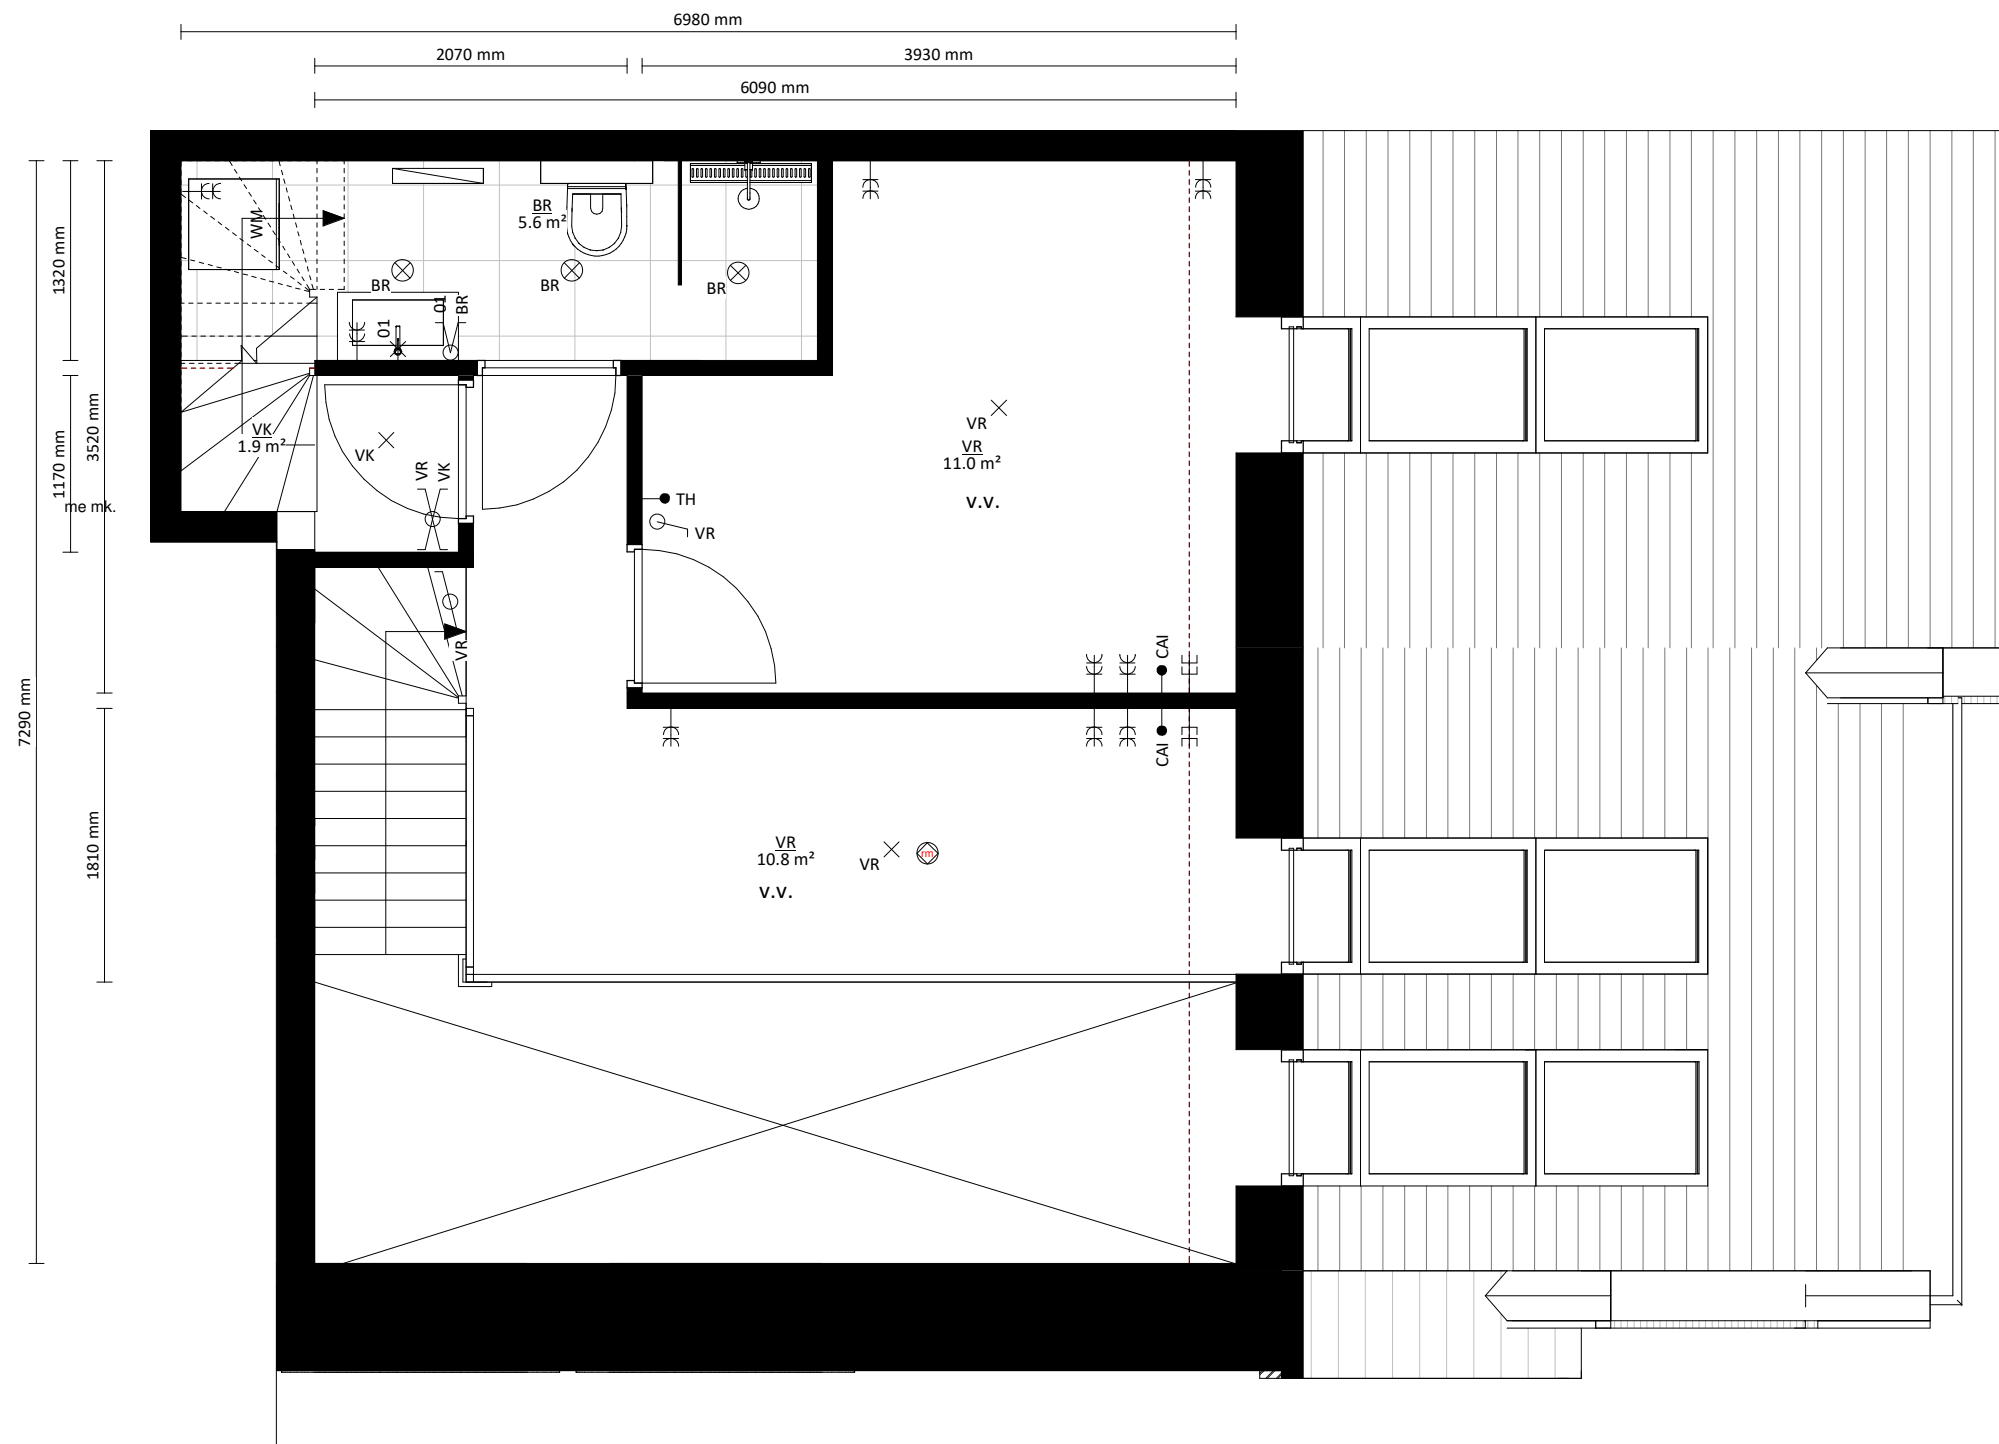

2e verdieping entresol

# schaeffer

Studioschaeffer B.V. | Architecten BNA


Scheepmakersstraat 47  
2515 VA Den Haag  
+31 (0)70 32 22 757  
info@studioschaeffer.nl  
www.studioschaeffer.nl

Project: 19310 - Zuiderparklaan 2 & Loosduinsekade 359 - Den Haag  
Opdrachtgever: dhr. Martijn Lentze  
Architect: ir. J. Lange & ir. E. de Graaf  
Contactpersoon: ir. E. de Graaf  
Tekening: Bouwnummer 36

Tekenaar: JV

Tekeningnummer: VK-SET-A3-36b  
Papierformaat: A3    Schaal: 1 : 50  
Datum origineel: 25-11-2022  
Maten in het werk controleren

Wijzigingen:

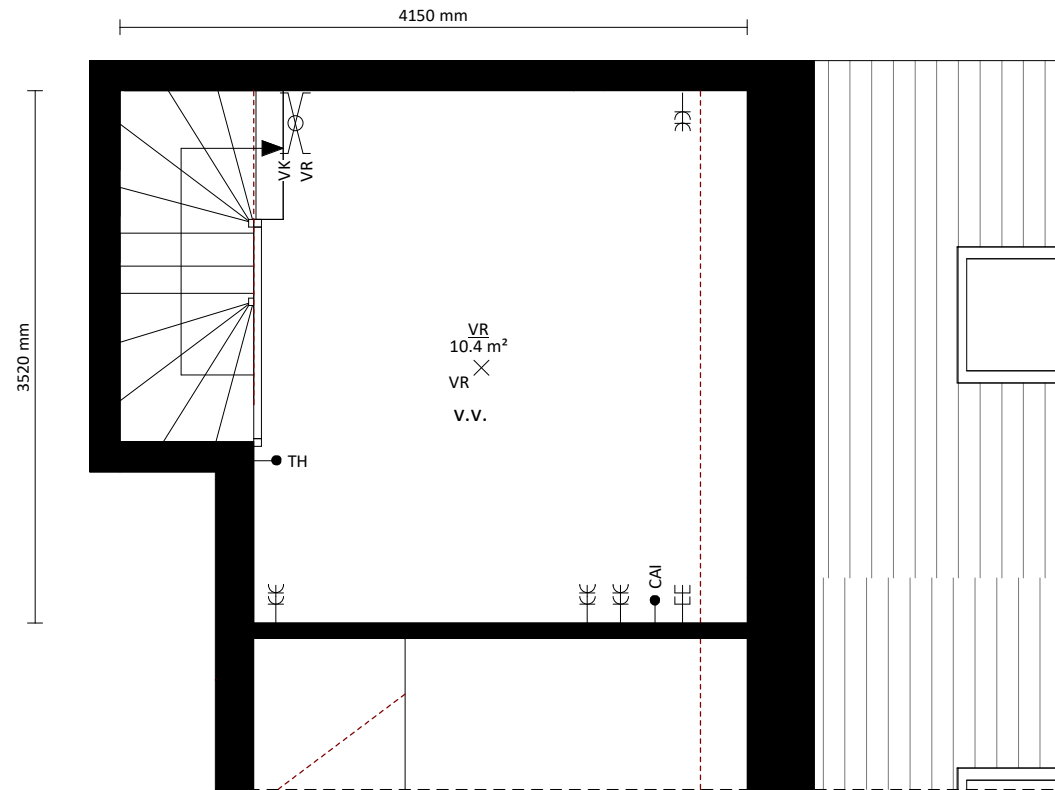

3e verdieping